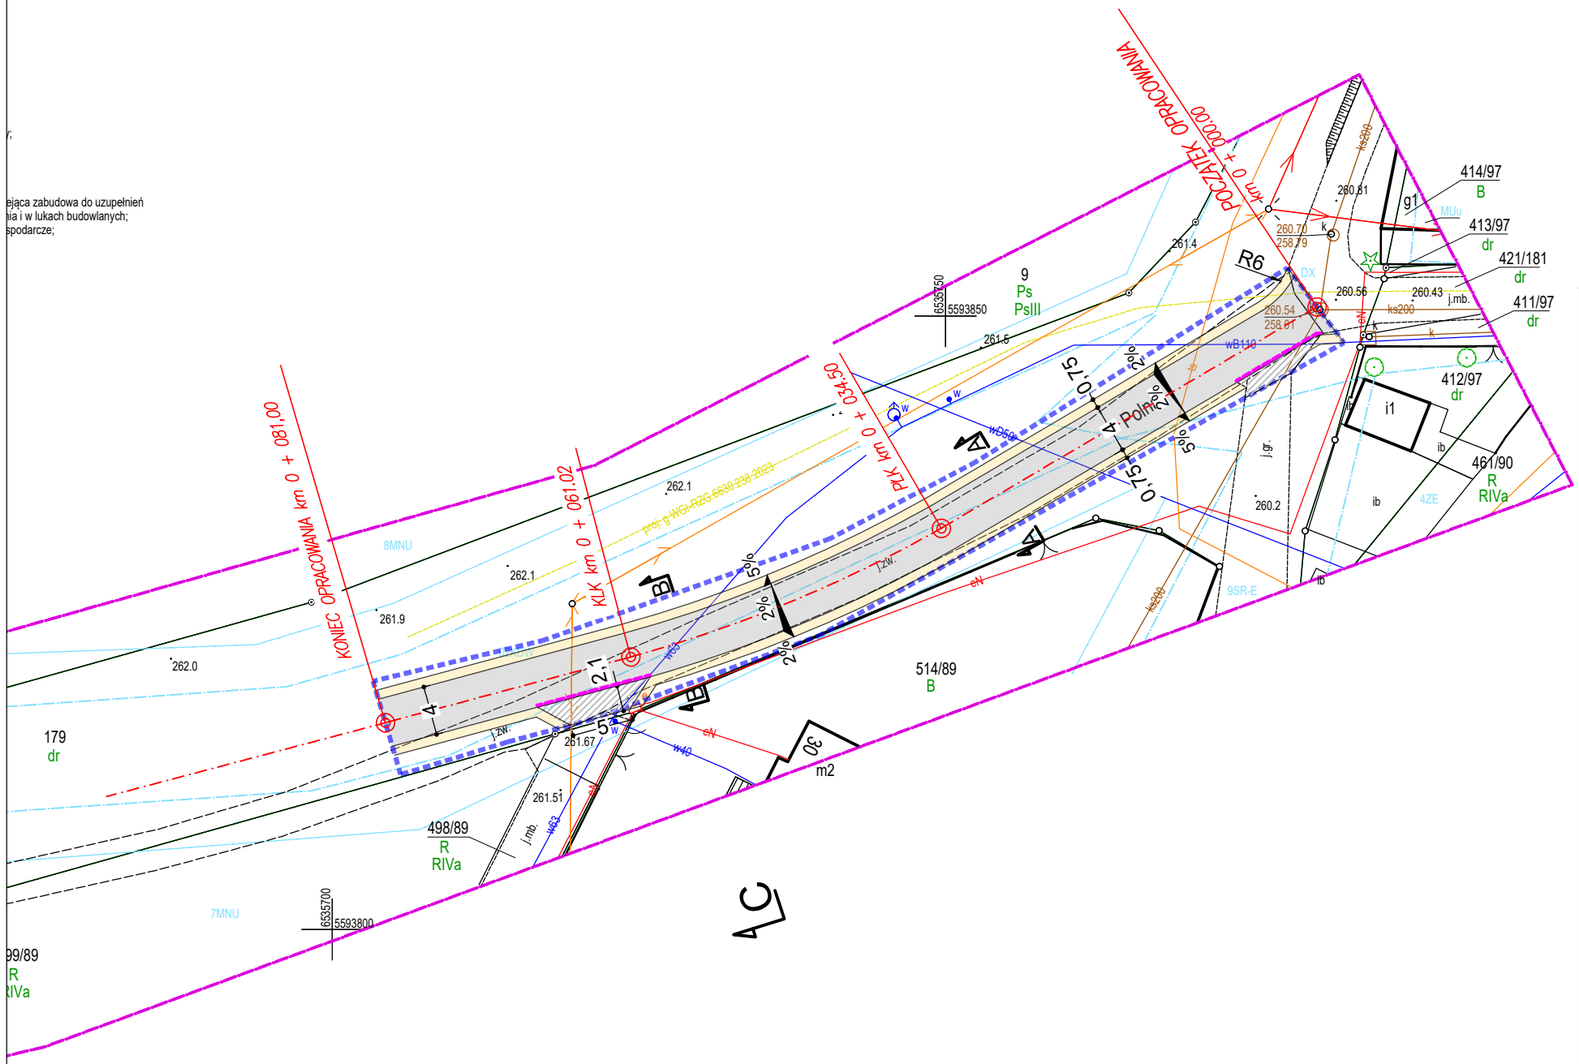

LEGENDA:

ELEMENTY PROJEKTOWANE

- ZAKRES OPRACOWANIA
- PROJ. OBSZAR POBOCZA UTWARDZONEGO
- JEZDNIA O NAWIERZCHNI Z ASFALTOWEJ
- PROJ. OBSZAR ZJAZDU

Inwestor	GMINA TOSZEK 44-180 Toszek, ul.Bolesława Chrobrego 2
Jednostka projektowa	PRZEDSIĘBIORSTWO WIELOBRANŻOWE "KaNaD" Michał Namysłowski ul. Kwiatowa 10; 41-902 Bytom NIP: 627-270-02-17 tel.: 691-736-695; 721-040-009 e-mail: kanad@kanad.pl; biuro@kanad.pl
Nazwa inwestycji	PRZEBUDOWA FRAGMENTU DROGI GMINNEJ UL. POLNEJ W SARNOWIE
Adres inwestycji	ul. Polnej, Sarnów, gmina Toszek, województwo śląskie

Projektant/Sprawdzający	Uprawnienia	Pieczęć/podpis
mgr inż. Michał Namysłowski	SLK/7052/PWBD/16 upr. bud. do proj. bez ograniczeń w specjalności drogowej	
mgr inż. Krystyna Kania	SLK/2141/POOD/08 upr.bud. do proj. bez ograniczeń w specjalnosci drogowej	

Nazwa rysunku

PLAN SYTUACYJNY

Faza projektu

PROJEKT TECHNICZNY

Branża	Skala	Data
DR	1:500	06.2025R.

INWESTYCJA	FAZA	BRANŻA	NR RYSUNKU
-	PT	DR	1