


jęca zabudowa do uzupełnień  
ia i w lukach budowlanych;  
spodarcze;

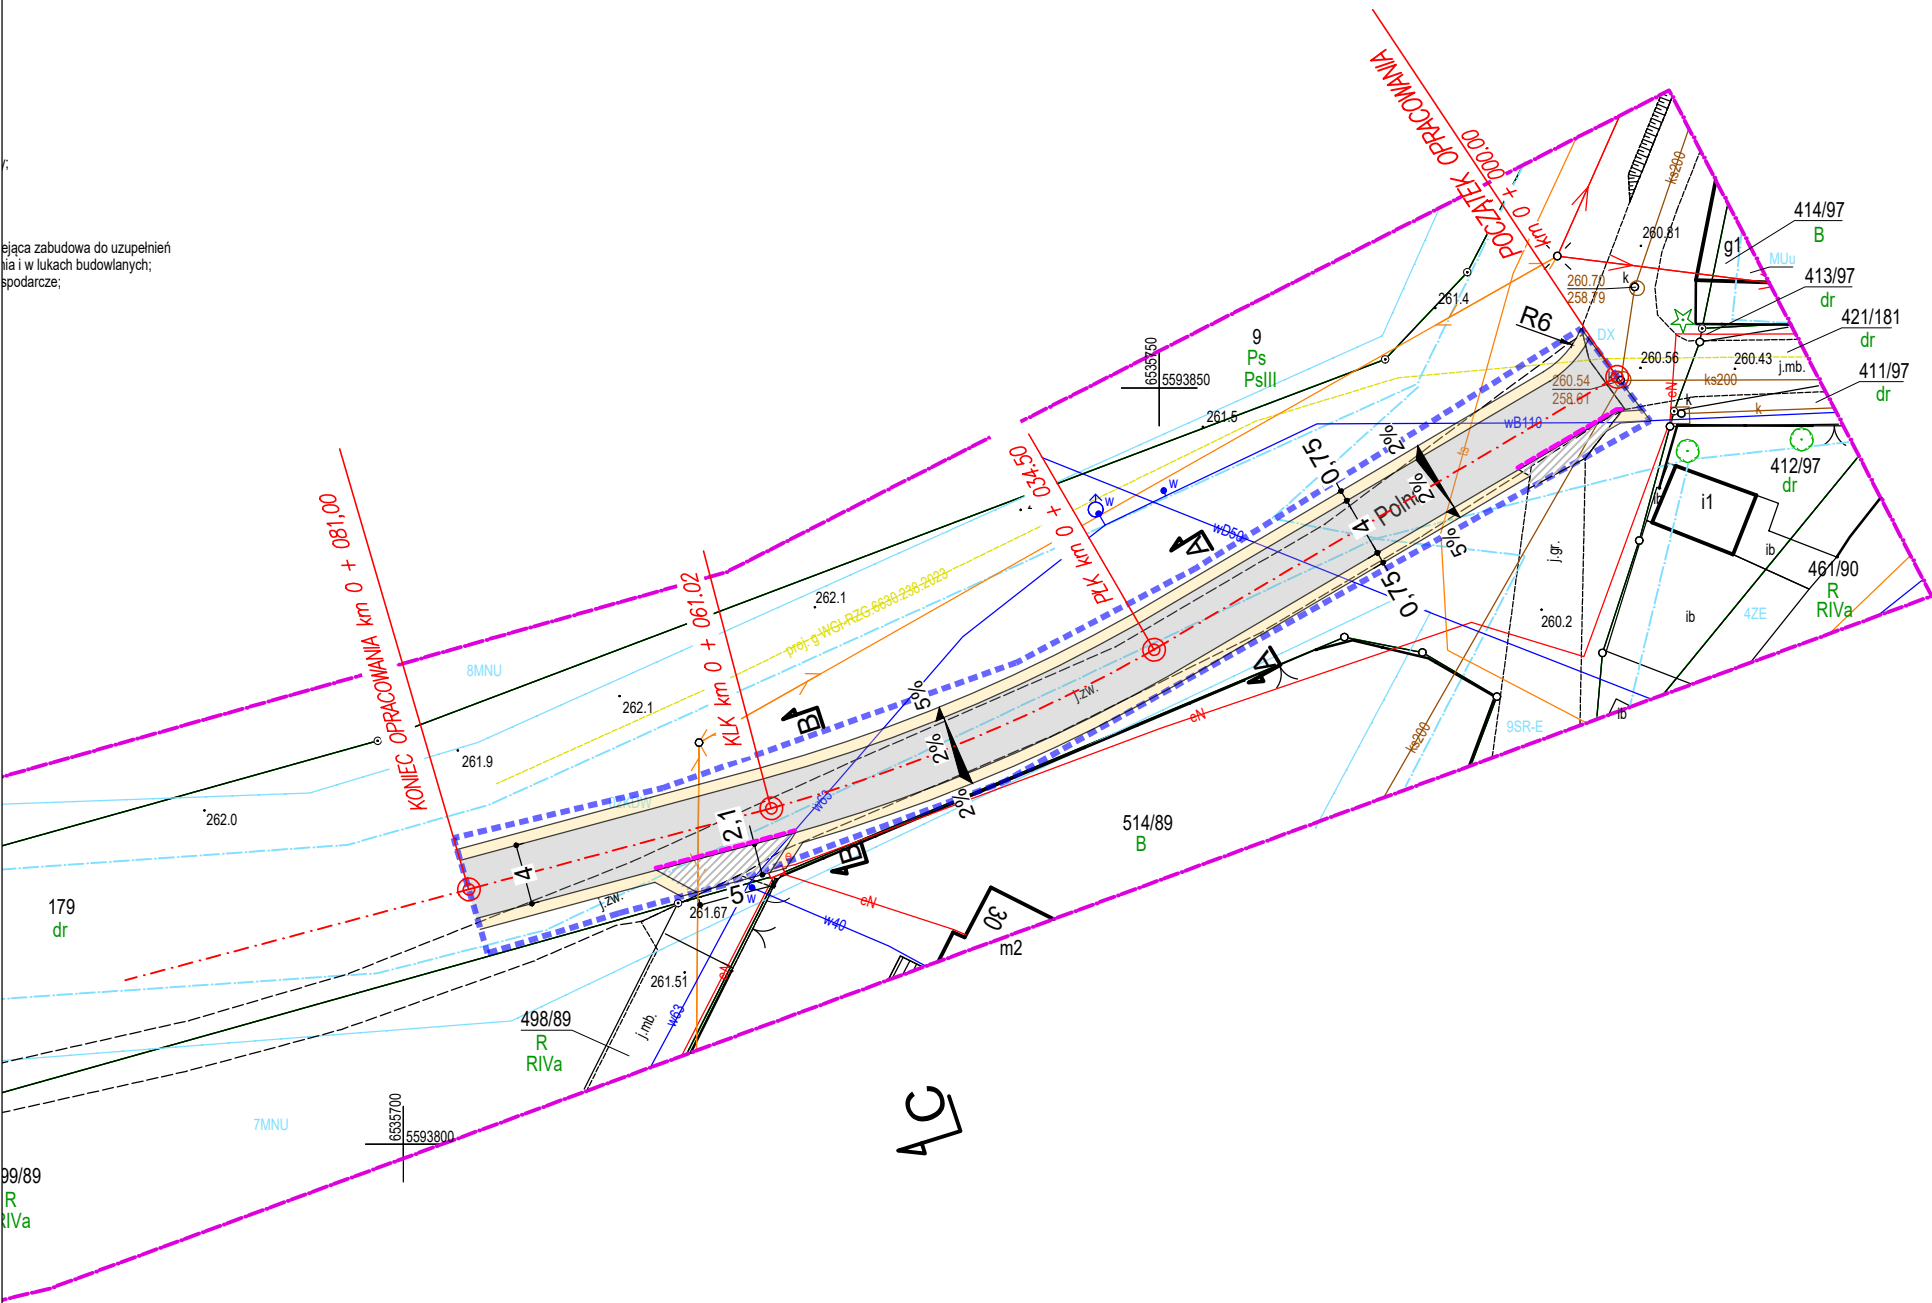

LEGENDA:

ELEMENTY PROJEKTOWANE

ZAKRES OPRACOWANIA

PROJ. OBSZAR POBOCZA UTWARDZONEGO

JEZDNI O NAWIERZCHNI Z ASFALTOWEJ

PROJ. OBSZAR ZJAZDU

KRAWĘŻNIK BETONOWY

KRAWĘŻNIK WTOPIONY

Inwestor		GMINA TOSZEK 44-180 Toszek, ul.Bolesława Chrobrego 2	
Jednostka projektowa		PRZEDSIĘBIORSTWO WIELOBRANŻOWE "KaNaD" Michał Namysłowski ul. Kwiatowa 10; 41-902 Bytom NIP: 627-270-02-17 tel.: 691-736-695; 721-040-009 e-mail: kanad@kanad.pl; biuro@kanad.pl	
Nazwa inwestycji		PRZEBUDOWA FRAGMENTU DROGI GMINNEJ UL. POLNEJ W SARNOWIE	
Adres inwestycji		ul. Polnej, Sarnów, gmina Toszek, województwo śląskie	
Projektant/Sprawdzający		Uprawnienia	Pieczęć/podpis
mgr inż. Michał Namysłowski		SLK/7052/PWBD/16 upr. bud. do proj. bez ograniczeń w specjalności drogowej	
mgr inż. Krystyna Kania		SLK/2141/POOD/08 upr.bud. do proj. bez ograniczeń w specjalności drogowej	
Nazwa rysunku			
PLAN SYTUACYJNY			
Faza projektu			
PROJEKT ZAGOSPODAROWANIA TERENU			
Branża		Skala	Data
DR		1: 500	06.2025R.
INWESTYCJA	FAZA	BRANŻA	NR RYSUNKU
-	PZT	DR	1