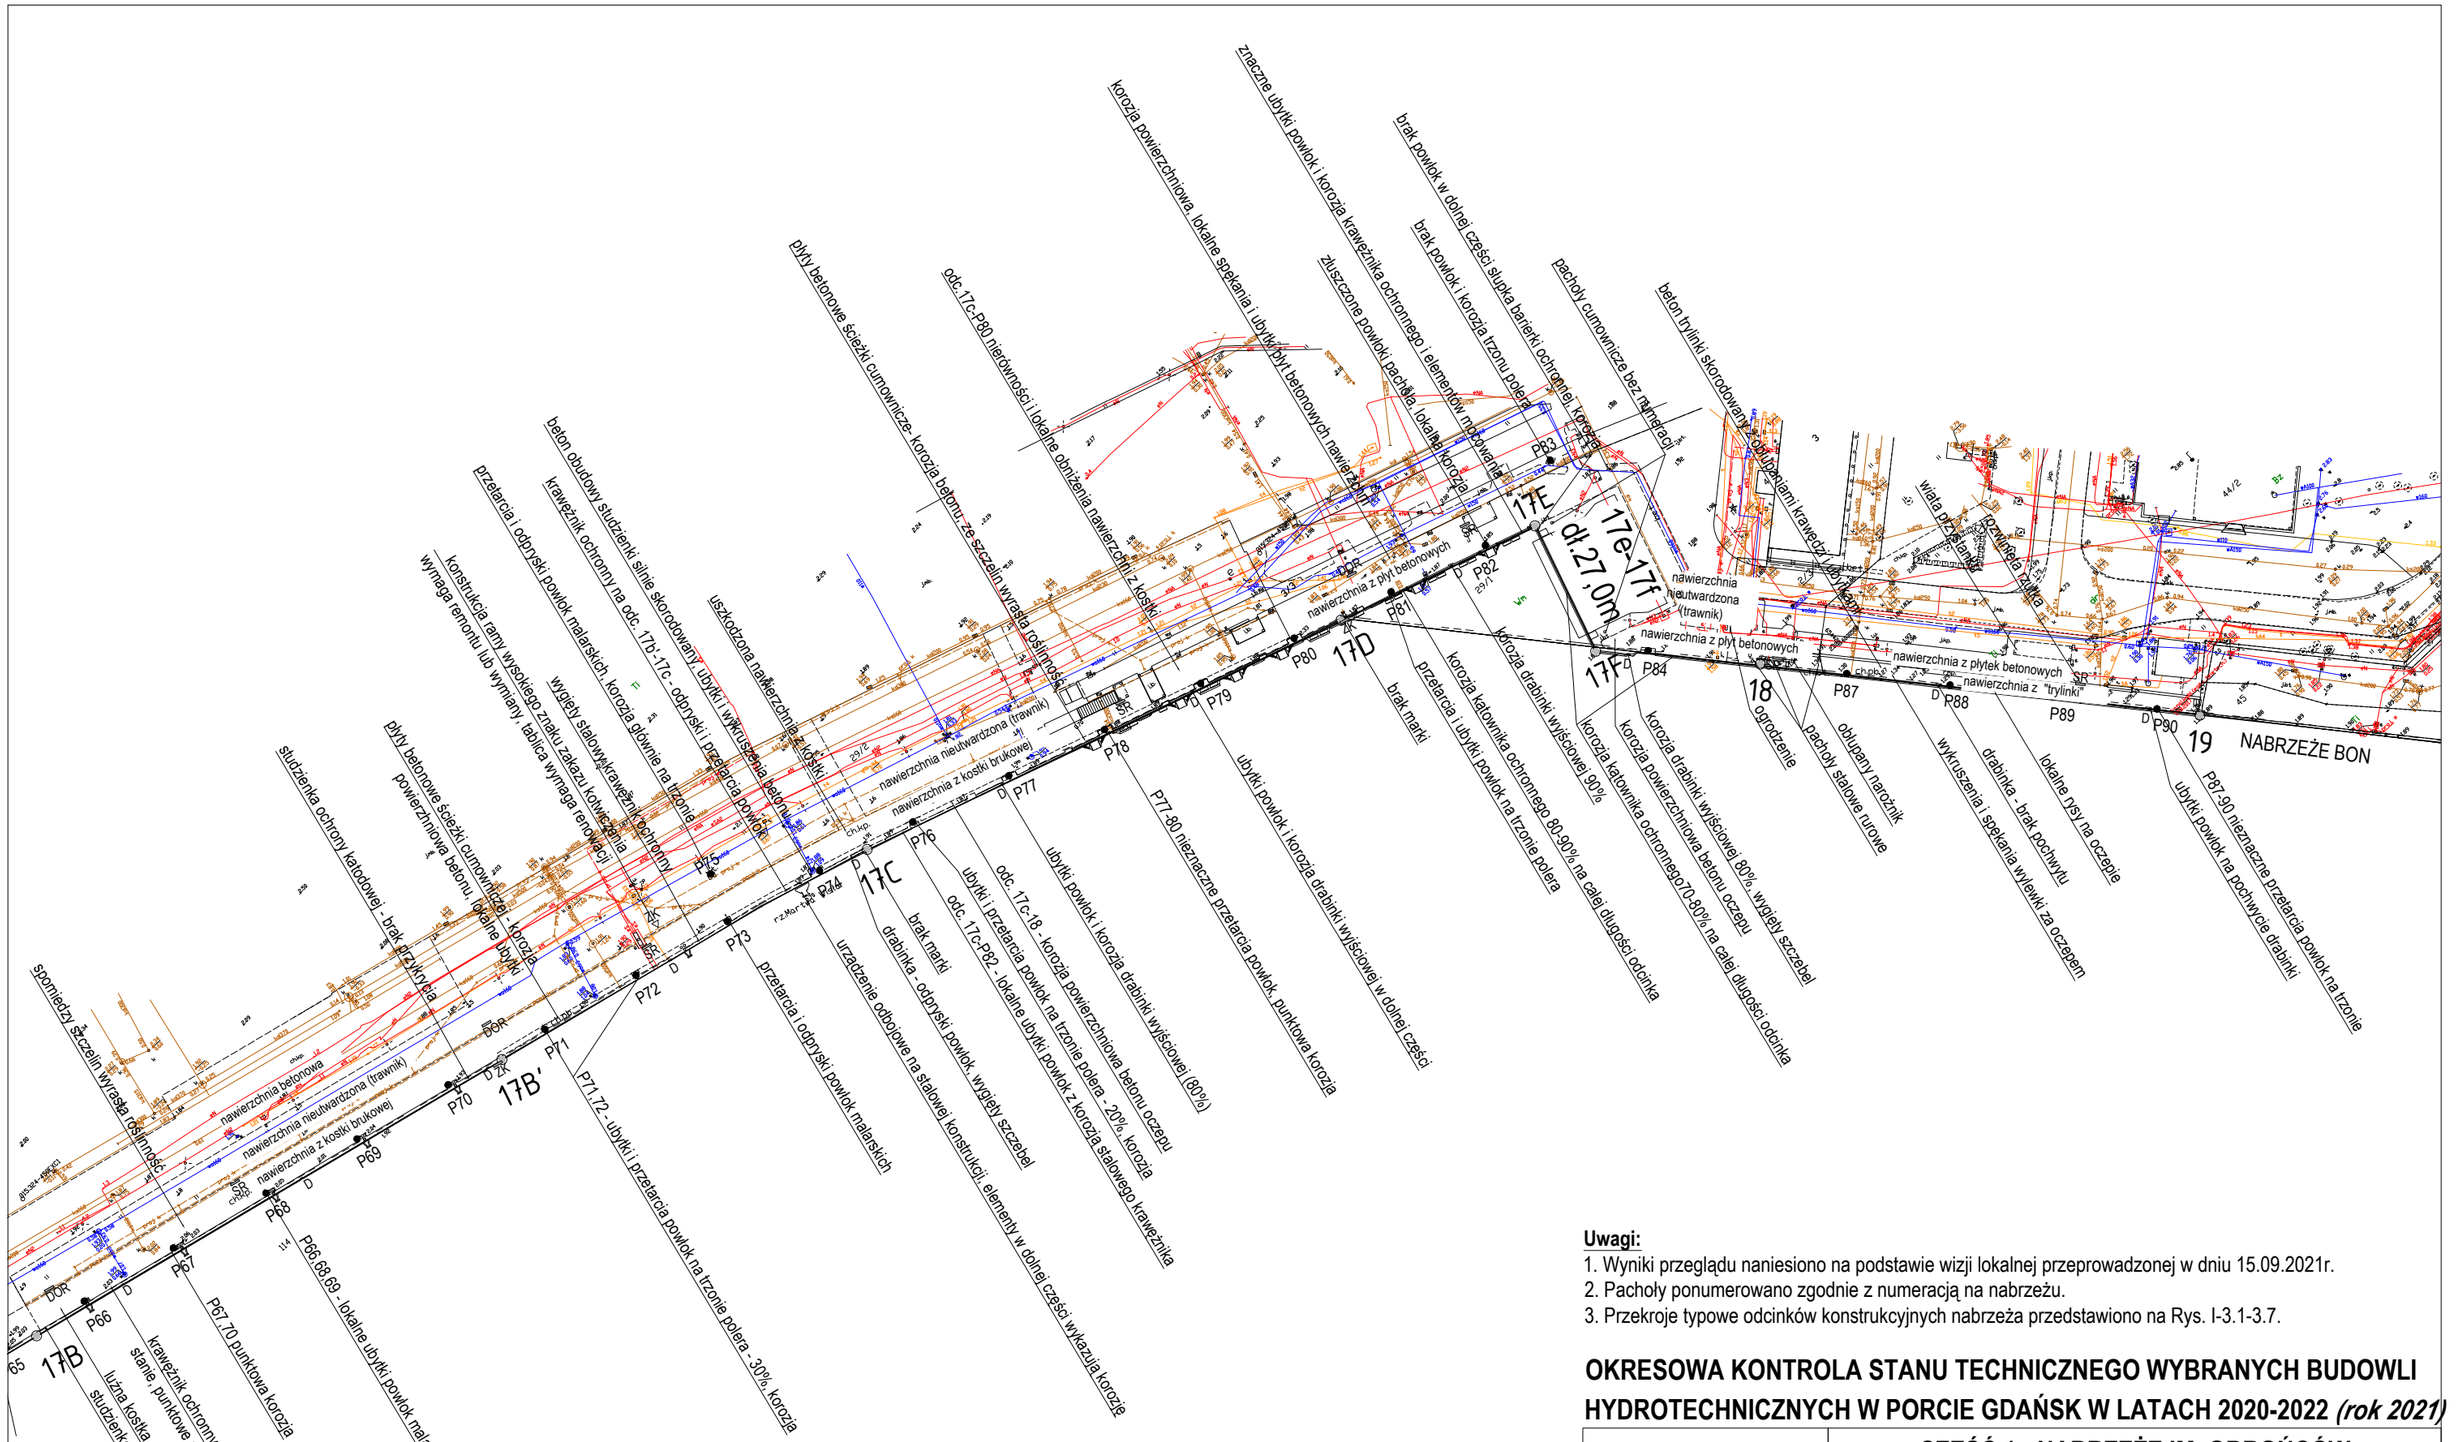

Uwagi:

1. Wyniki przeglądu naniesiono na podstawie wizji lokalnej przeprowadzonej w dniu 15.09.2021r.
2. Pachoły ponumerowano zgodnie z numeracją na nabrzeżu.
3. Przekroje typowe odcinków konstrukcyjnych nabrzeża przedstawiono na Rys. I-3.1-3.7.

OKRESOWA KONTROLA STANU TECHNICZNEGO WYBRANYCH BUDOWLI HYDROTECHNICZNYCH W PORCIE GDAŃSK W LATACH 2020-2022 *(rok 2021)*

WUPROHYD

CZĘŚĆ 1 - NABRZEŻE IM. OBROŃCÓW WESTERPLATTE

Plan sytuacyjny - część nadwodna odc. 17b-19

ZLECENIODAWCA			Data		Nr umowy/projektu
Zarząd Morskiego Portu Gdańsk S.A.			**Wrzesień 2021**		**006/IH/2020**
	Tytuł	Imię i nazwisko	Nr uprawnień	Podpis	
OPRACOWAŁ	mgr inż.	**Piotr Pawłowski**	**POM/0139/POOK/12**		Podziałka: 1: 1 250
Asystent projektanta	mgr inż.	**Magdalena Narloch**			Nr rysunku: **I-02.3**