



NABRZEŻE IM. OBROŃCÓW WESTERPLATTE
PRZEKRÓJ TYPOWY - ODC. 17A-17A'

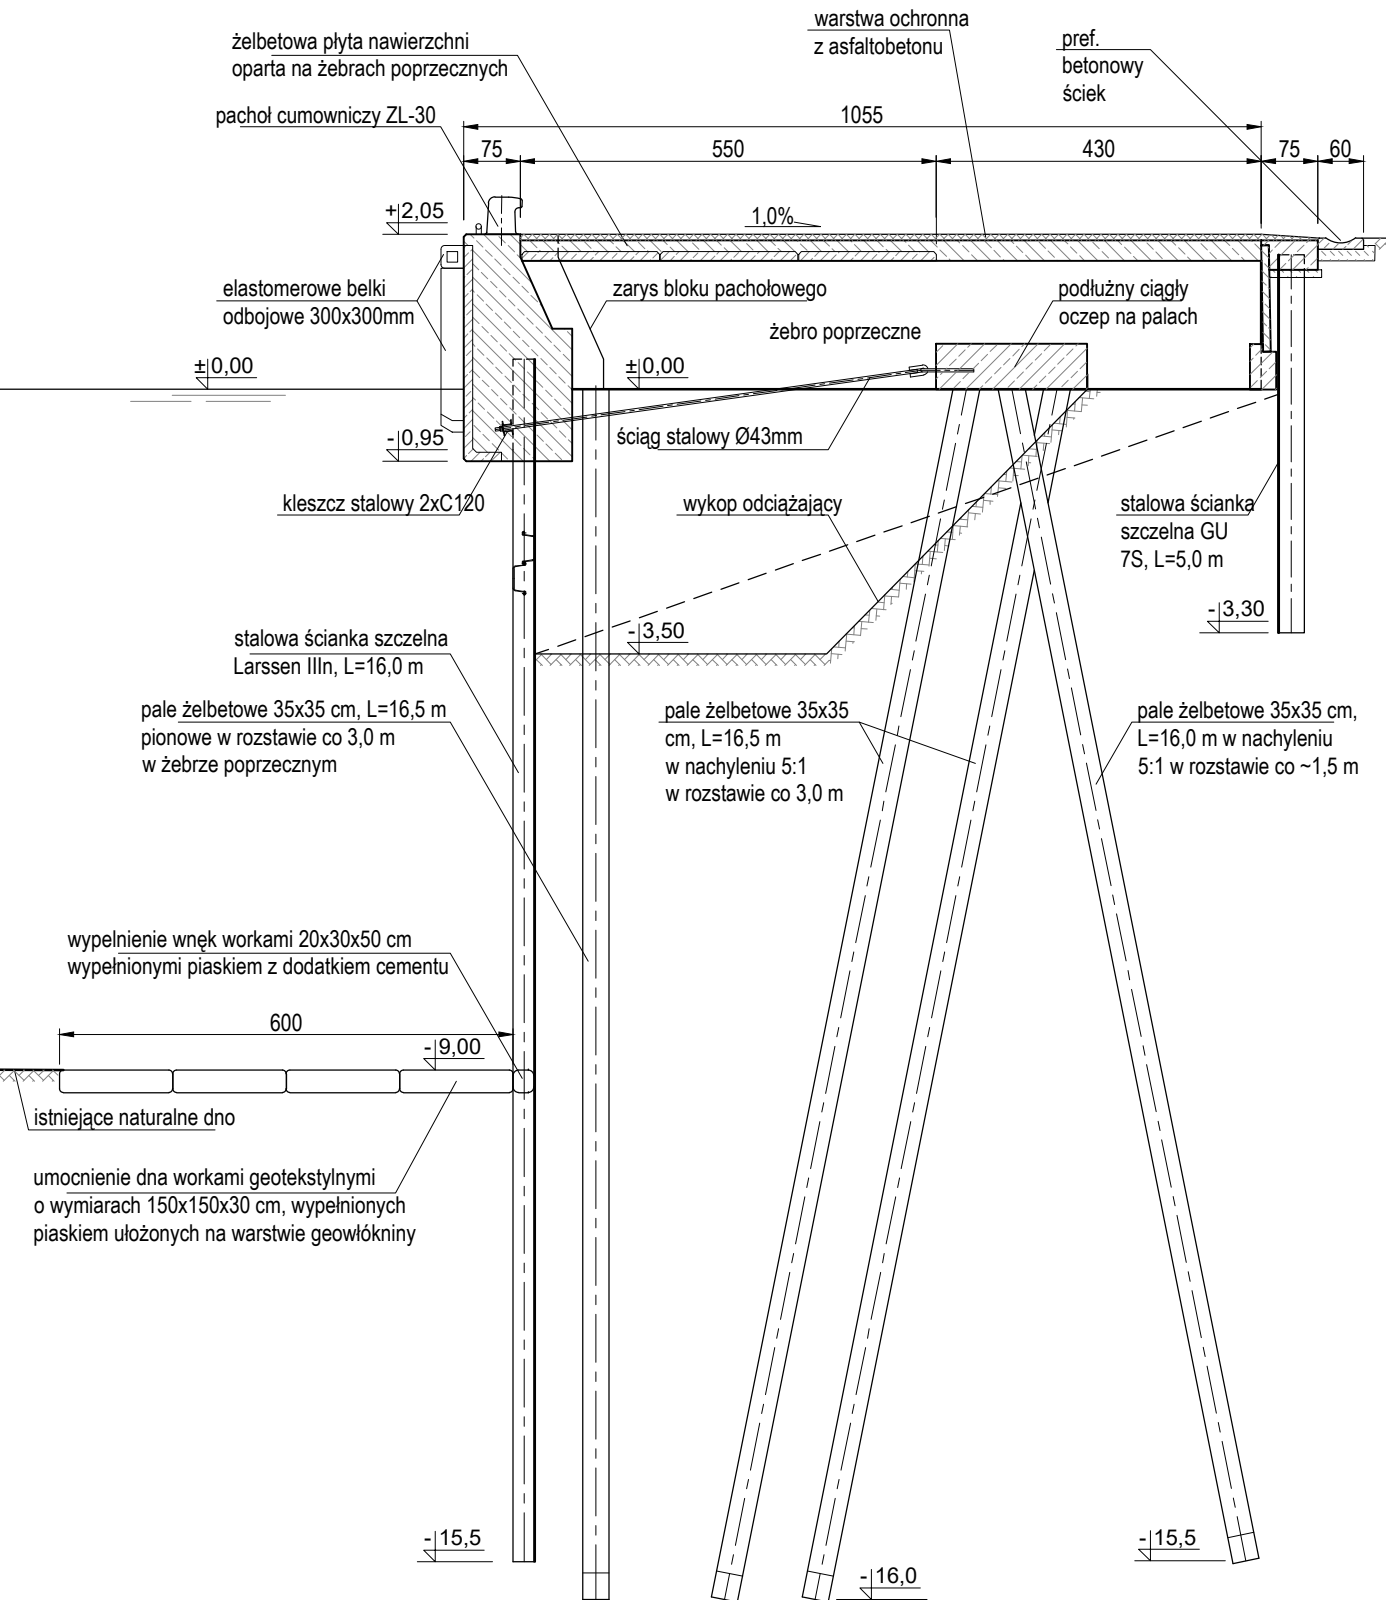

NABRZEŻE IM. OBROŃCÓW WESTERPLATTE
PRZEKRÓJ TYPOWY - ODC. 17-17A

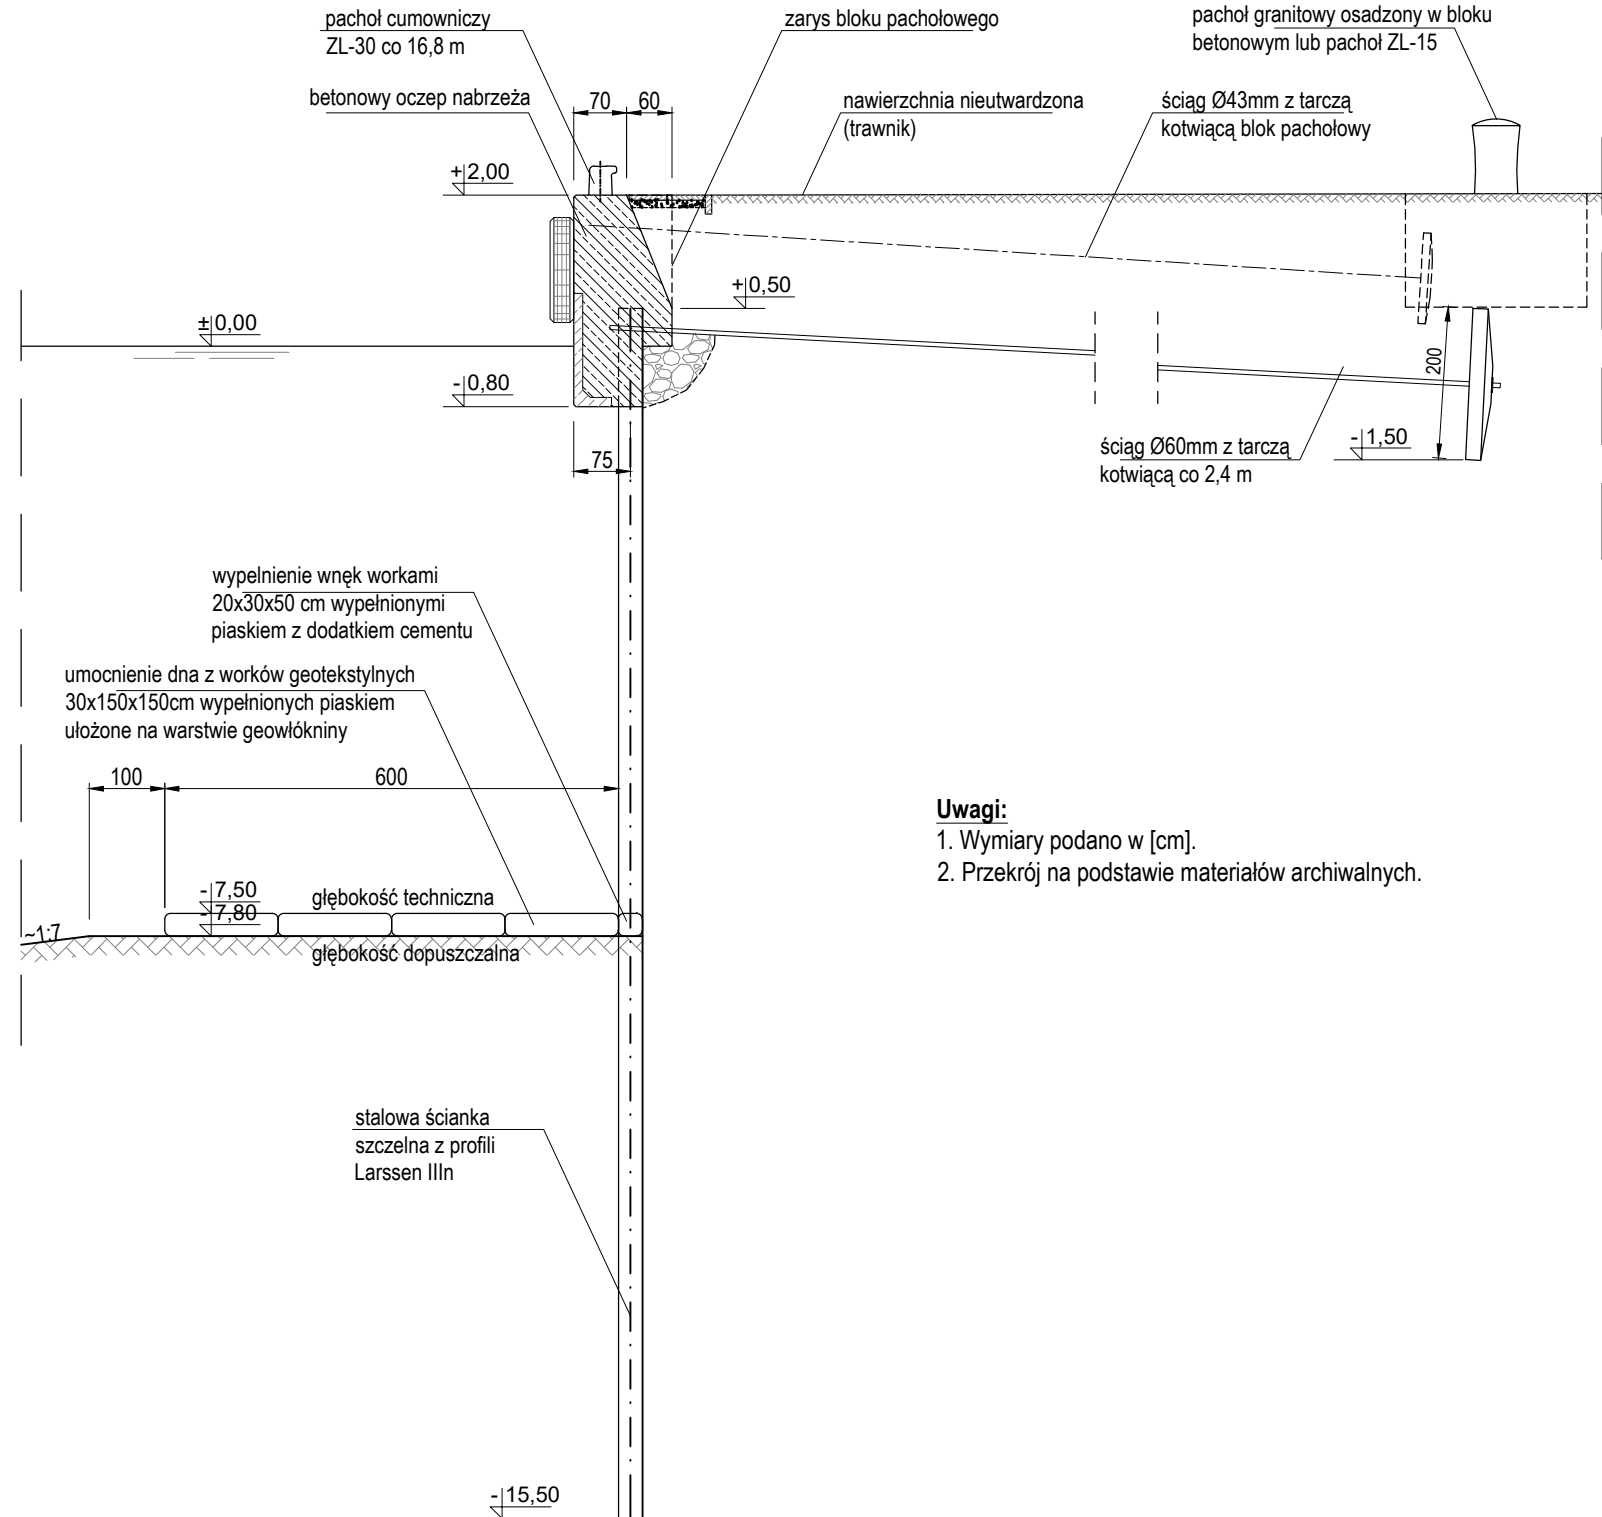

Uwagi:

1. Wymiary podano w [cm].
2. Przekrój na podstawie materiałów archiwalnych.

**OKRESOWA KONTROLA STANU TECHNICZNEGO WYBRANYCH BUDOWLI
HYDROTECHNICZNYCH W PORCIE GDAŃSK W LATACH 2020-2022 (rok 2021)**

	CZĘŚĆ 1 - NABRZEŻE IM. OBROŃCÓW WESTERPLATTE		
	Przekrój typowy odc.17-17a i 17a-17a'		