


NABRZEŻE IM. OBROŃCÓW WESTERPLATTE
PRZEKRÓJ TYPOWY - ODC. 17B-17B'

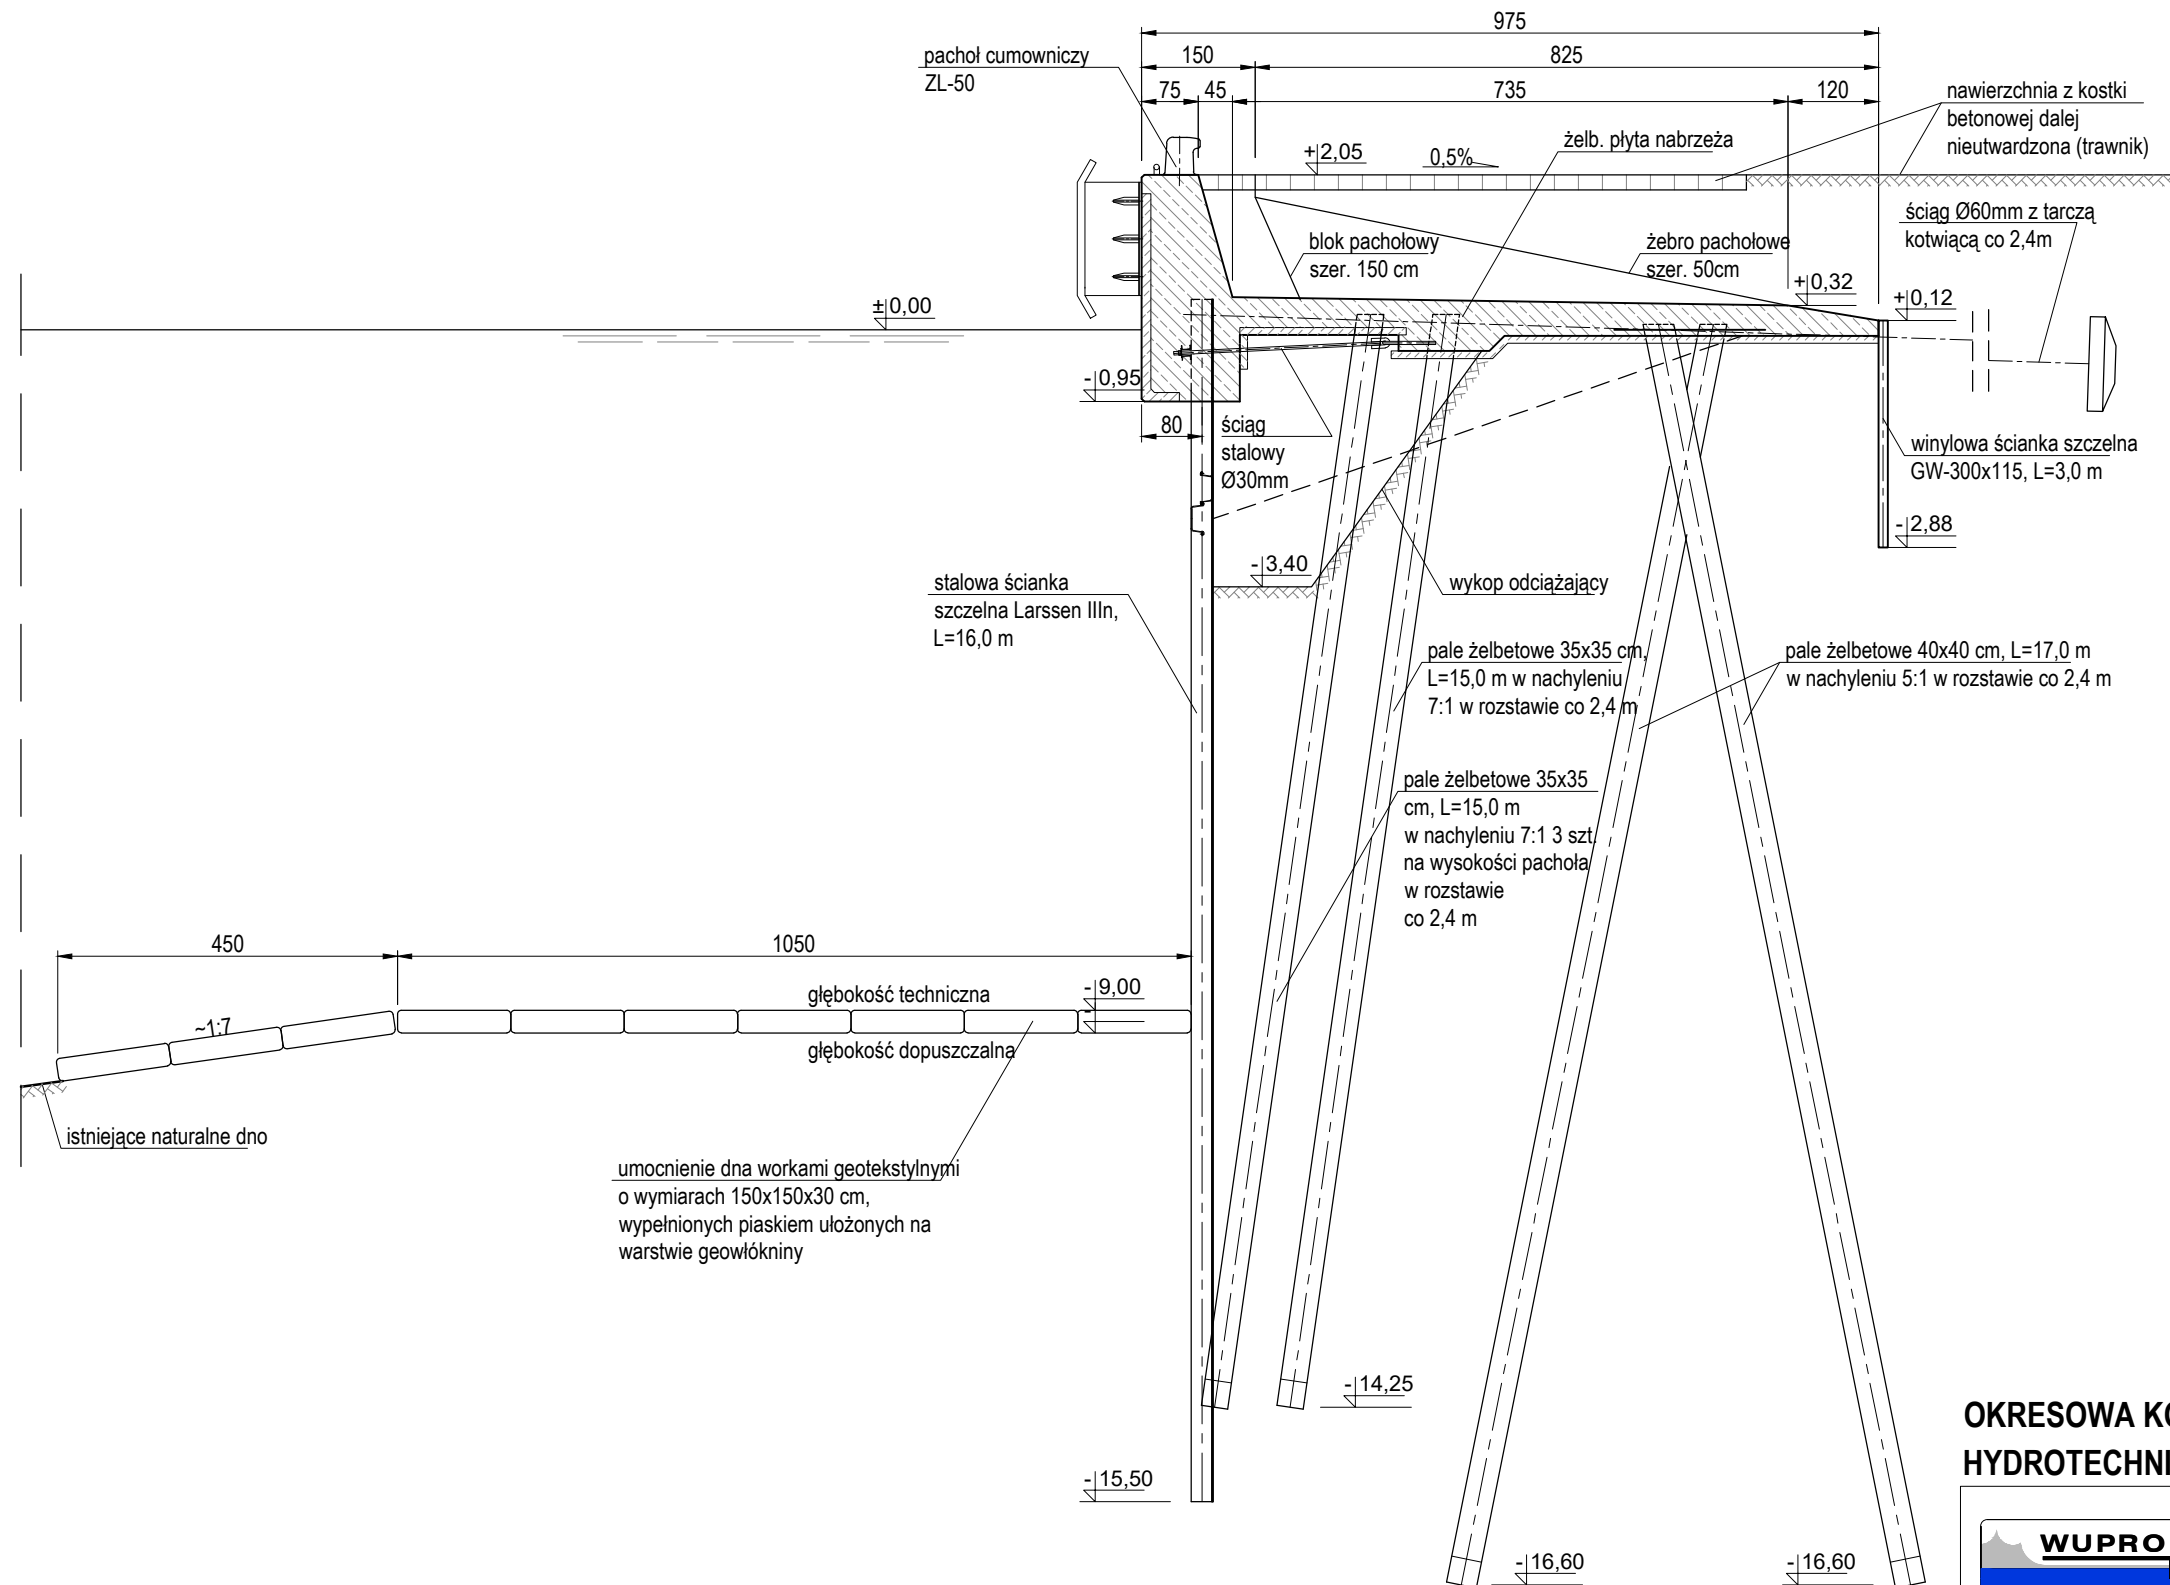

Uwagi:

1. Wymiary podano w [cm].
2. Przekrój na podstawie materiałów archiwalnych.

**OKRESOWA KONTROLA STANU TECHNICZNEGO WYBRANYCH BUDOWLI
HYDROTECHNICZNYCH W PORCIE GDAŃSK W LATACH 2020-2022 (rok 2021)**

WUPROHYD

CZĘŚĆ 1 - NABRZEŻE IM. OBROŃCÓW
WESTERPLATTE

Przekrój typowy odc.17b-17b'

ZLECENIODAWCA

Zarząd Morskiego Portu Gdańsk S.A.

Data

Wrzesień 2021

Nr umowy/projektu

006/IH/2020

Tytuł

Imię i nazwisko

Nr uprawnień

Podpis

OPRACOWAŁ

mgr inż.

Piotr Pawłowski

POM/0139/POOK/12

Asystent projektanta

mgr inż.

Magdalena Narloch

Podziałka

1: 100

Nr rysunku

I-03.3