


NABRZEŻE IM. OBROŃCÓW WESTERPLATTE
PRZEKRÓJ TYPOWY - ODC. 17E-17F

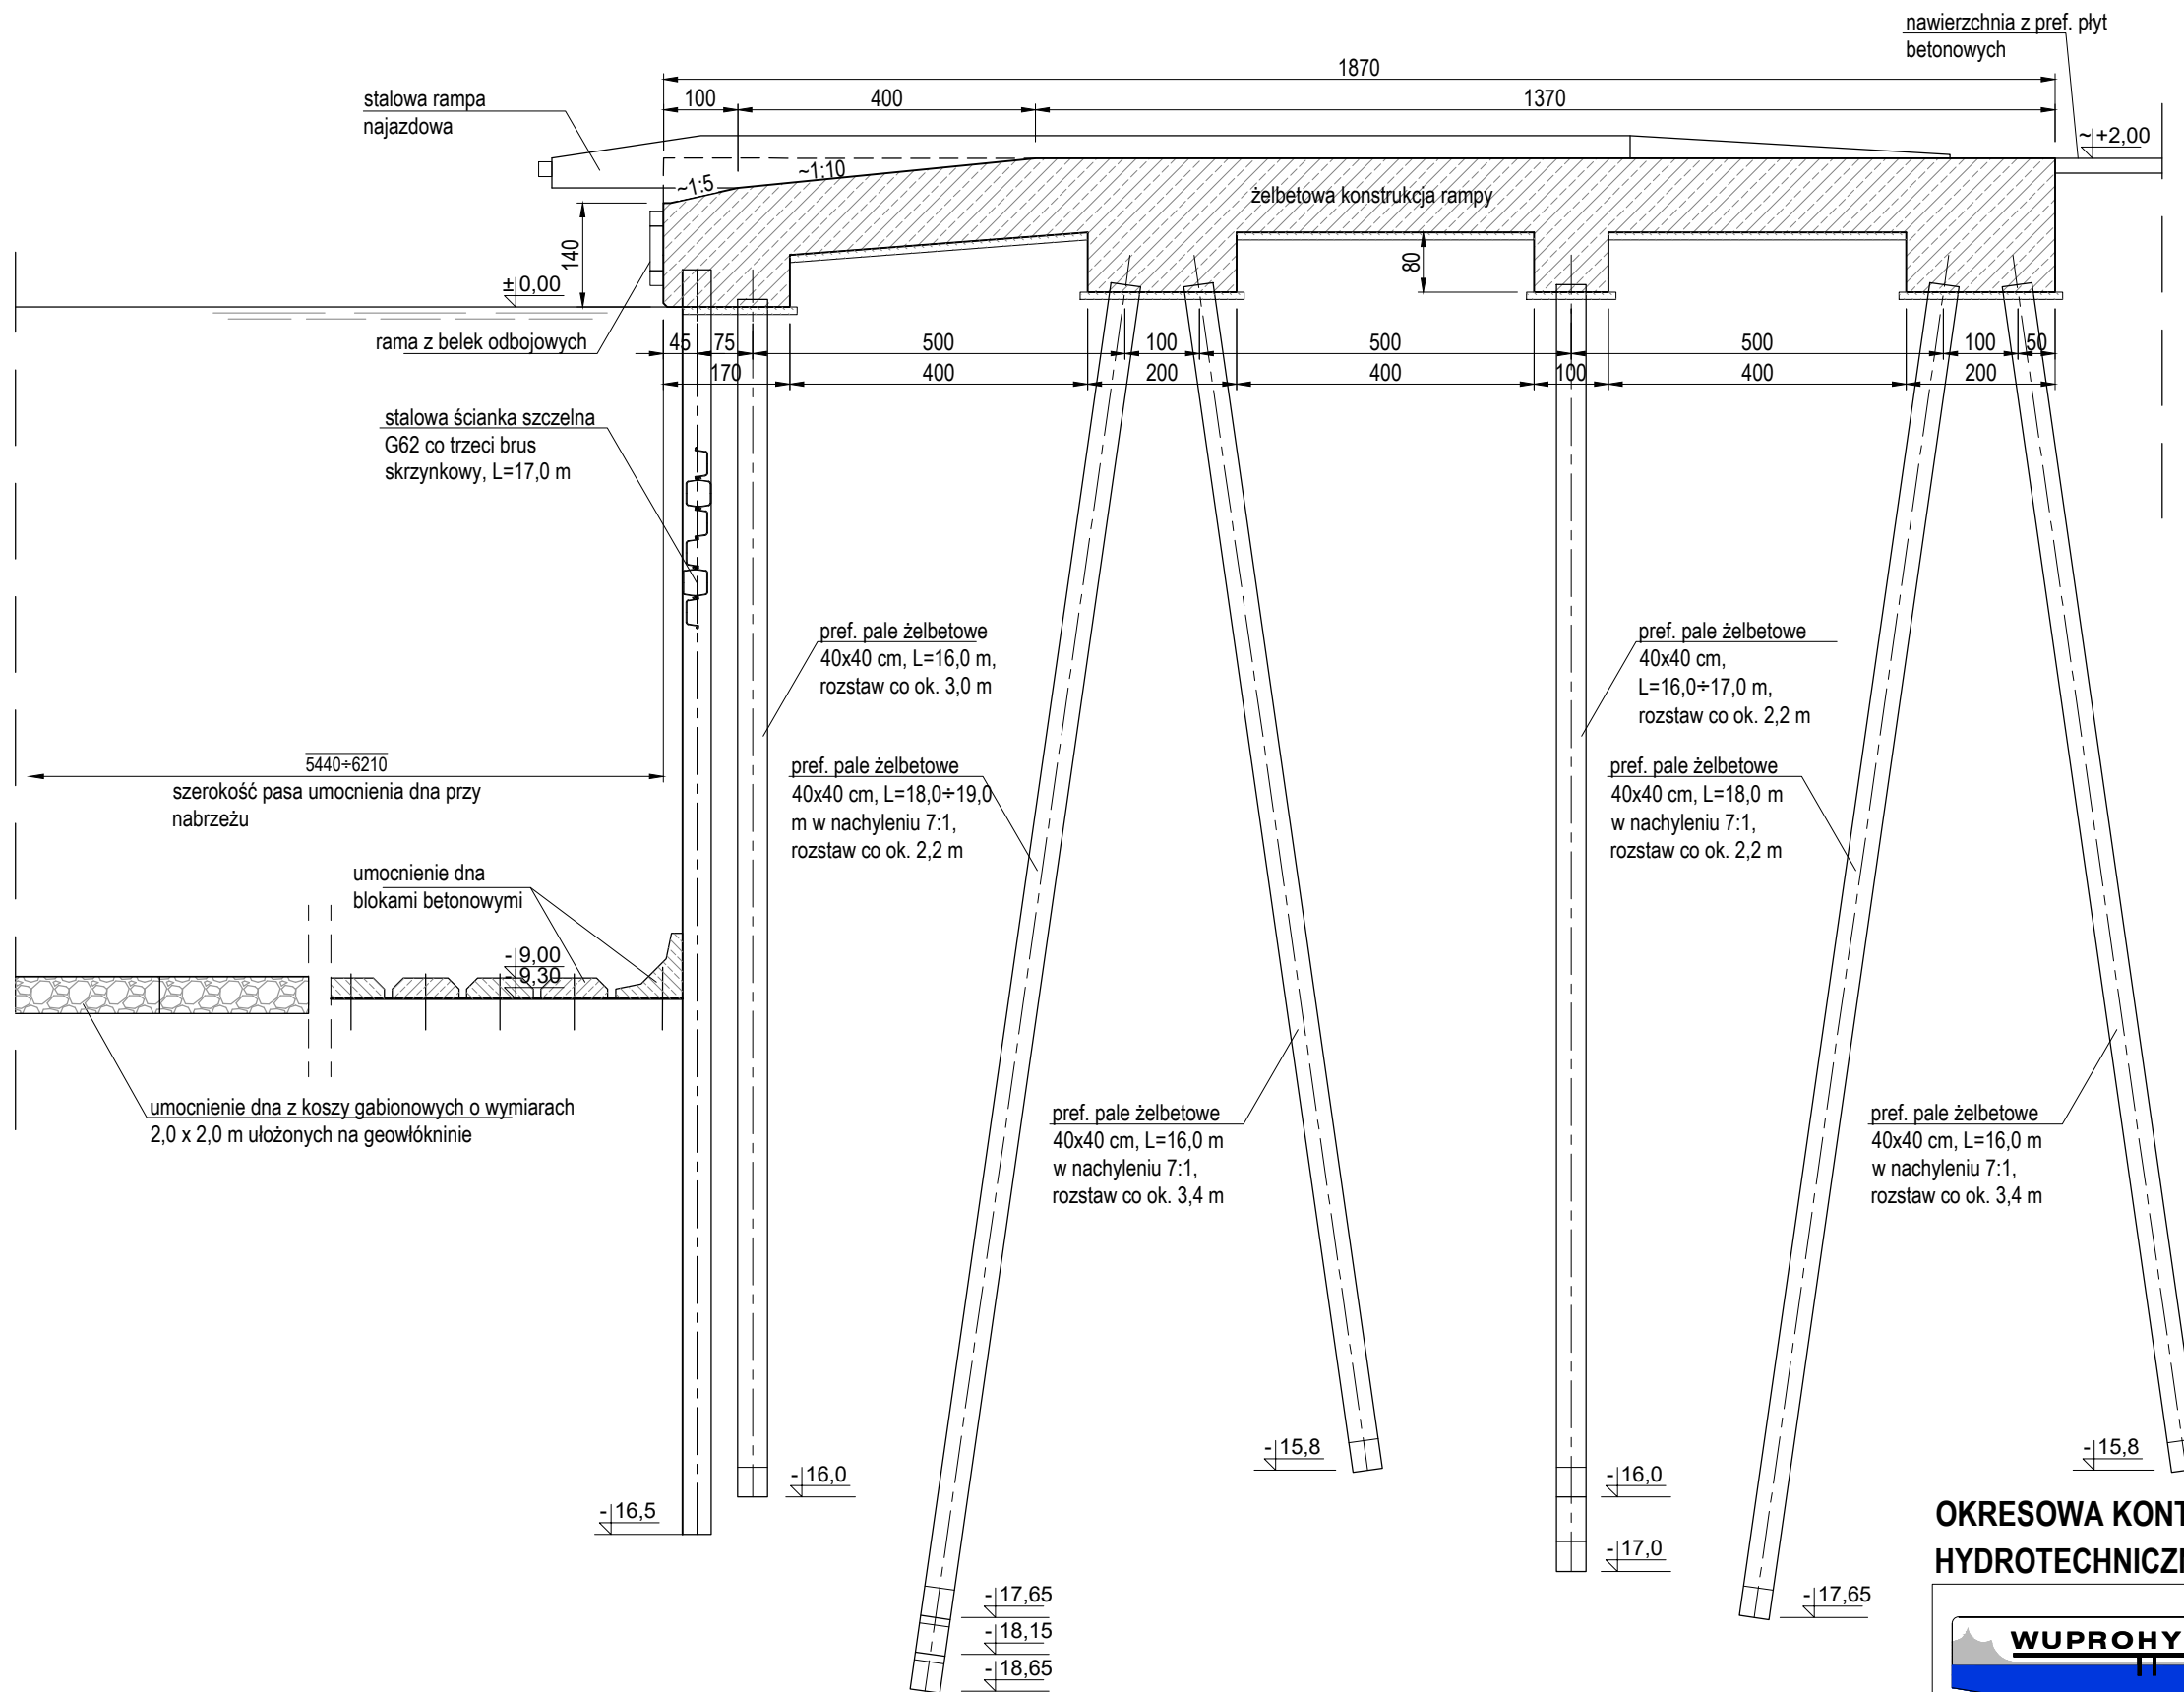

Uwagi:
1. Wymiary podano w [cm].
2. Przekrój na podstawie materiałów archiwalnych.

**OKRESOWA KONTROLA STANU TECHNICZNEGO WYBRANYCH BUDOWLI
HYDROTECHNICZNYCH W PORCIE GDAŃSK W LATACH 2020-2022 (rok 2021)**



**CZĘŚĆ 1 - NABRZEŻE IM. OBROŃCÓW
WESTERPLATTE**

Przekrój typowy odc.17e-17f

ZLECENIODAWCA			Data		Nr umowy/projektu	
Zarząd Morskiego Portu Gdańsk S.A.			Wrzesień 2021		006/IH/2020	
	Tytuł	Imię i nazwisko	Nr uprawnień	Podpis	Podziałka 1: 100	Nr rysunku I-03.6
OPRACOWAŁ	mgr inż.	Piotr Pawłowski	POM/0139/POOK/12			
Asystent projektanta	mgr inż.	Magdalena Narloch				