



Nabrzeze Obronców Westerplatte

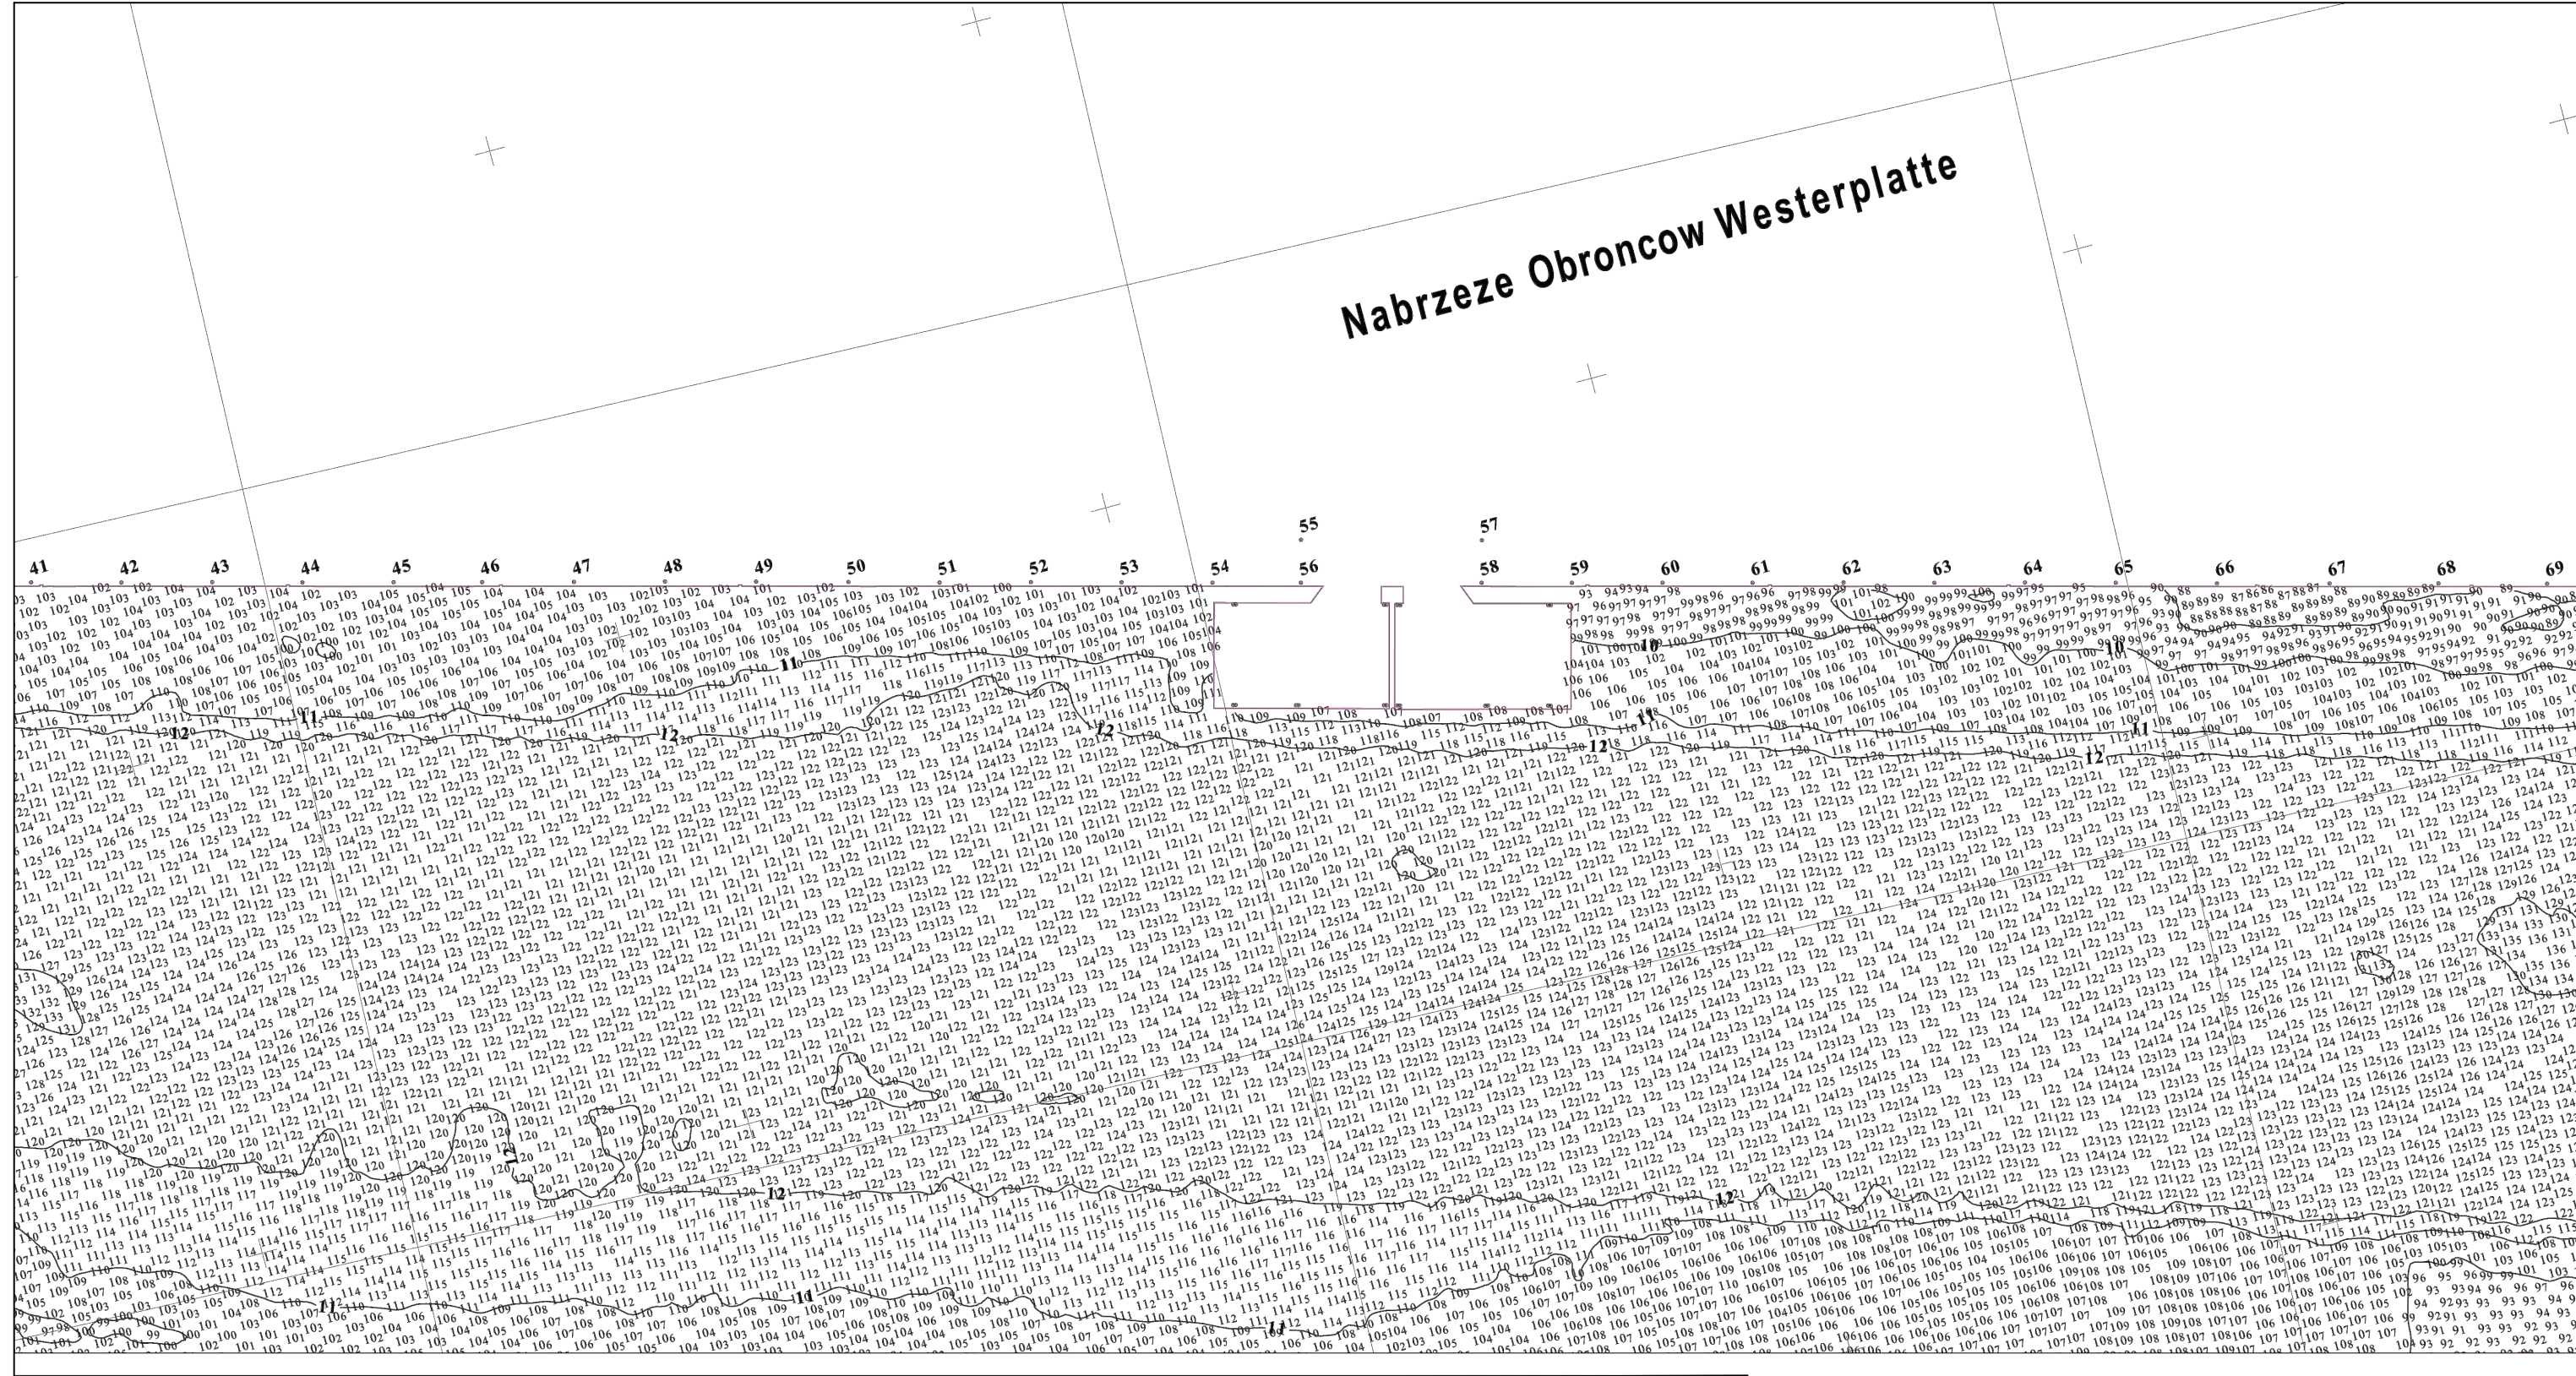

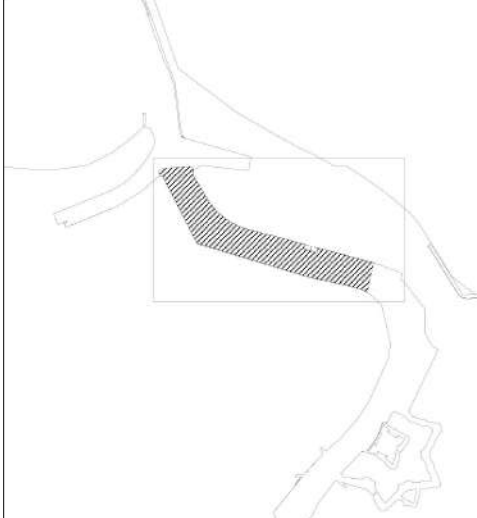

ZARZAD MORSKIEGO PORTU
GDANSK S.A.

motorowka "PORTOWIEC"

Rejon prac :skala 1:1000

KANAL PORTOWY cz.1

Numer planszetu :109 / 2021

Data wykonania pomiaru :02.07.2021

Data opracowania planszetu :16.07.2021

PRZESZKODY: NIE WYKRYTO PRZESZKOD PODWODNYCH

PIONOWY UKLAD ODNIESIENIA:AMSTERDAM NN 55

UKLAD WSPOLRZEDNYCH: WGS 84ODWZOROWANIE: UTM 34N

URZADZENIE DO POMIARU GLEBOKOSCI: Sonda wielowiazkowa KONGSBERG EM 2040C

Czestotliwosc przetwornika : 200-400 kHz

URZADZENIE DO POMIARU POZYCJI: SETEAX Seapath 330+ RTK

Czestotliwosc pozycjonowania : 100 Hz

KATEGORIA WYKONANYCH PRAC HYDROGRAFICZNYCH (zgodnie z IHO S44 edycja 5)SPECJALNA

POMIAR WYKONAL: BARTLOMIEJ SYGULA

HYDROGRAF kat. A nr upr. 064

POMIAR OPRACOWAL: KINGA NOWACKA

HYDROGRAF kat. A nr upr. 168

PLANSZET OPRACOWAL: BARTLOMIEJ SYGULA

HYDROGRAF kat. A nr upr. 064

OPROGRAMOWANIE : POMIAR I OBROBKA DANYCH : SIS KONGSBERG SIMRAD, GEOCAP

OPRACOWANIE : CFLOOR 6.3.4

Załącznik 3

Plan sondażowy - CZ.2