
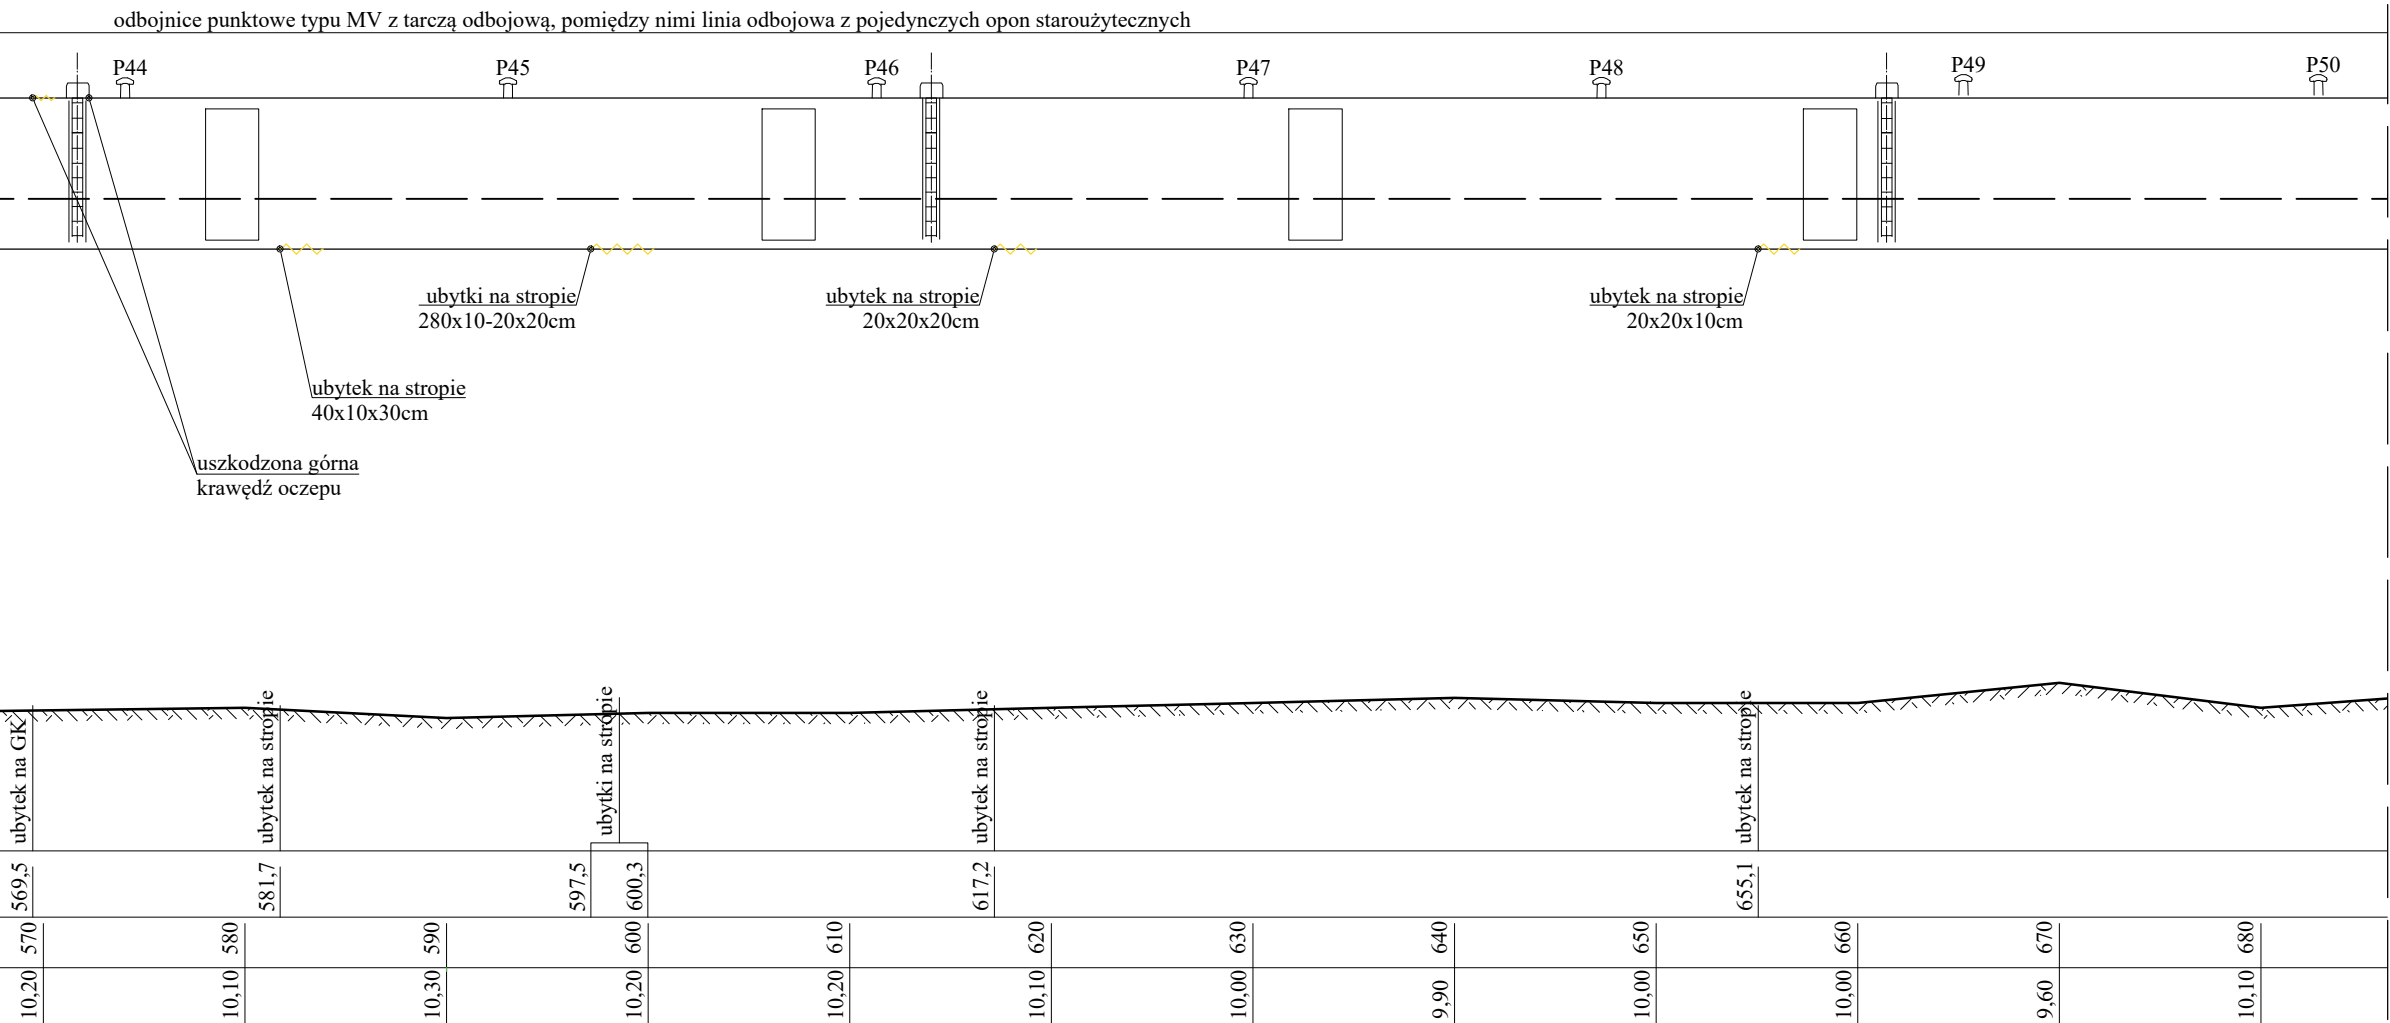


17a

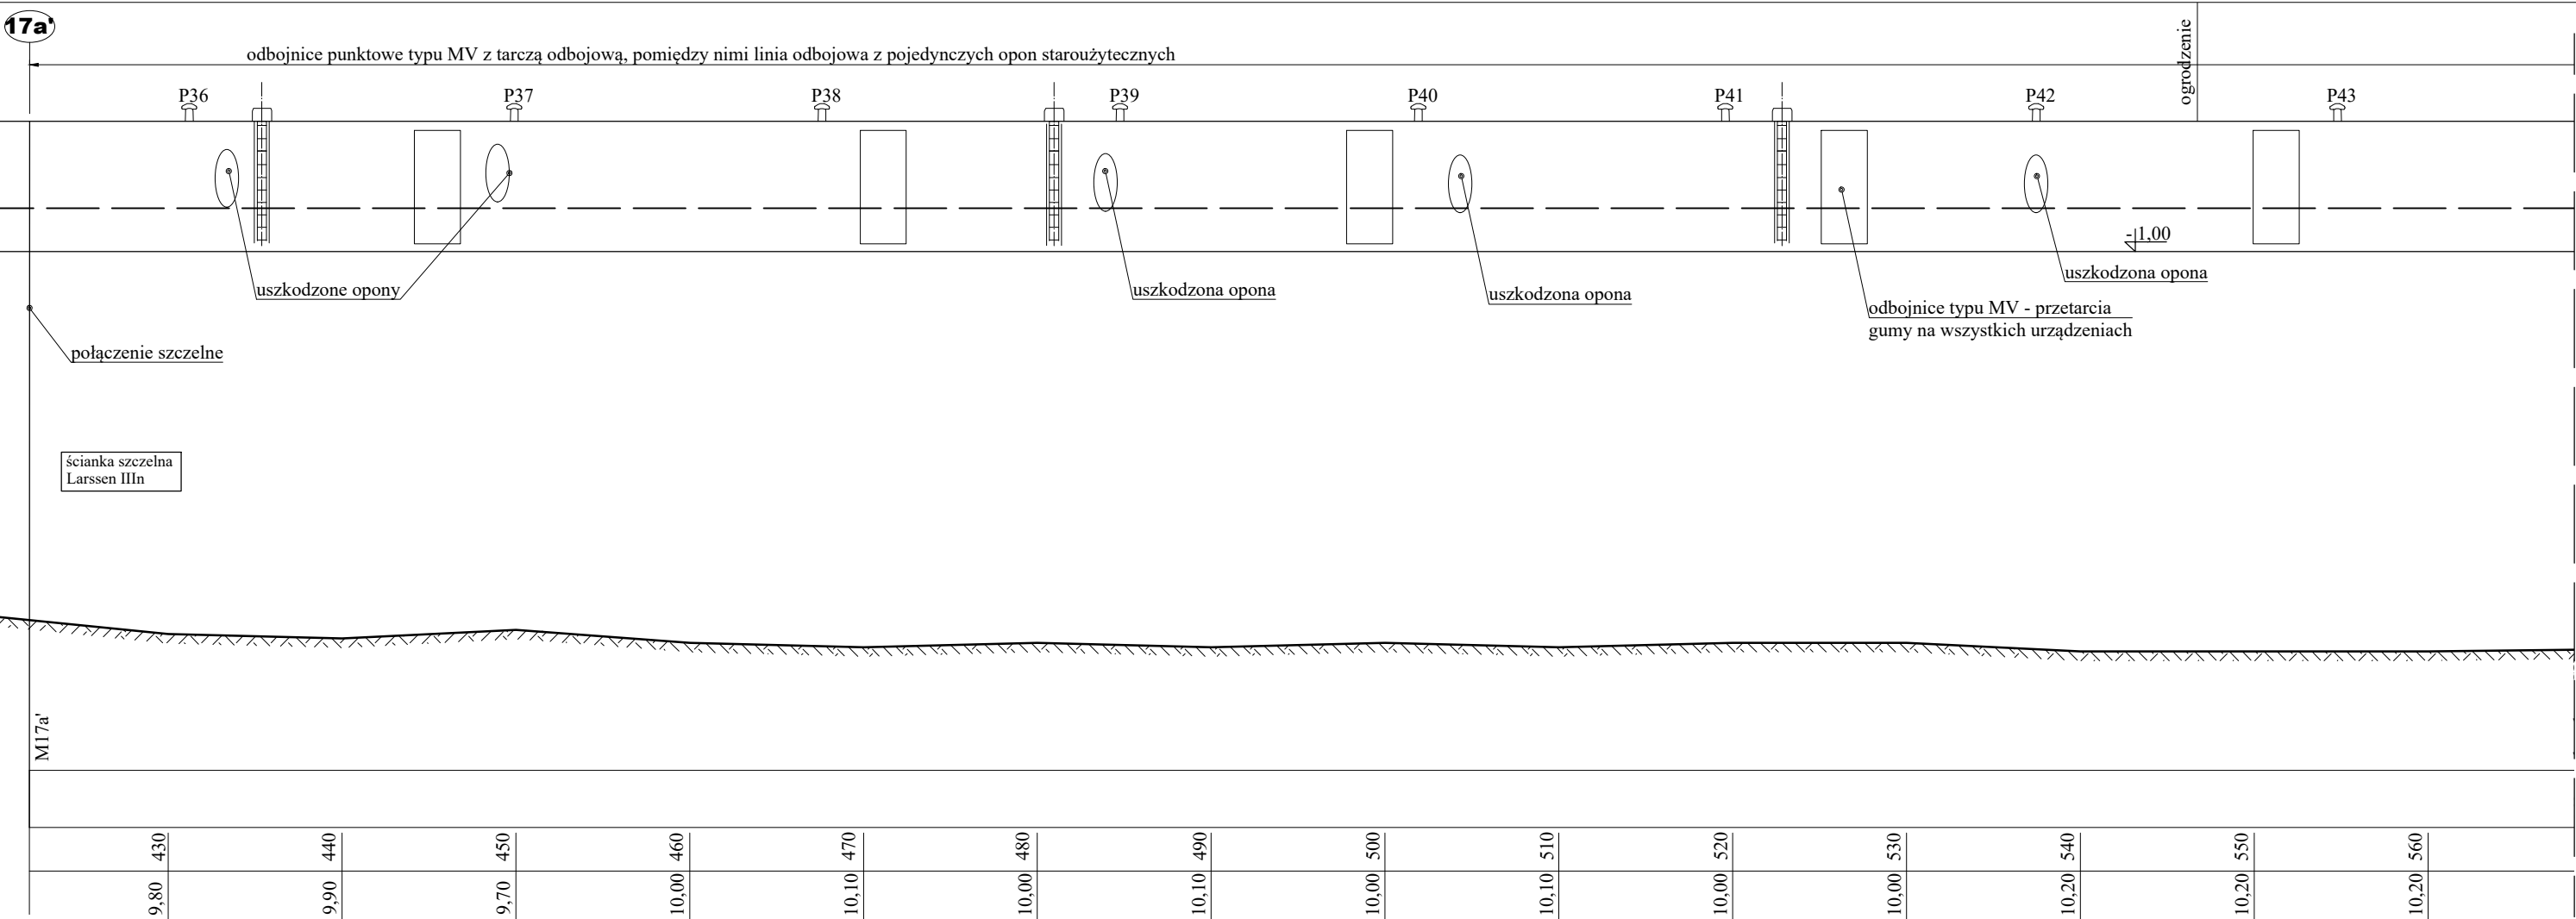

SKALA PION. 1:125
SKALA POZ. 1:250

- Uwagi:
- Rzędne wysokościowe w układzie Kronsztadt.
 - Wyniki naniesiono na podstawie przeglądu wykonanego w dniu 17.09.2021r.