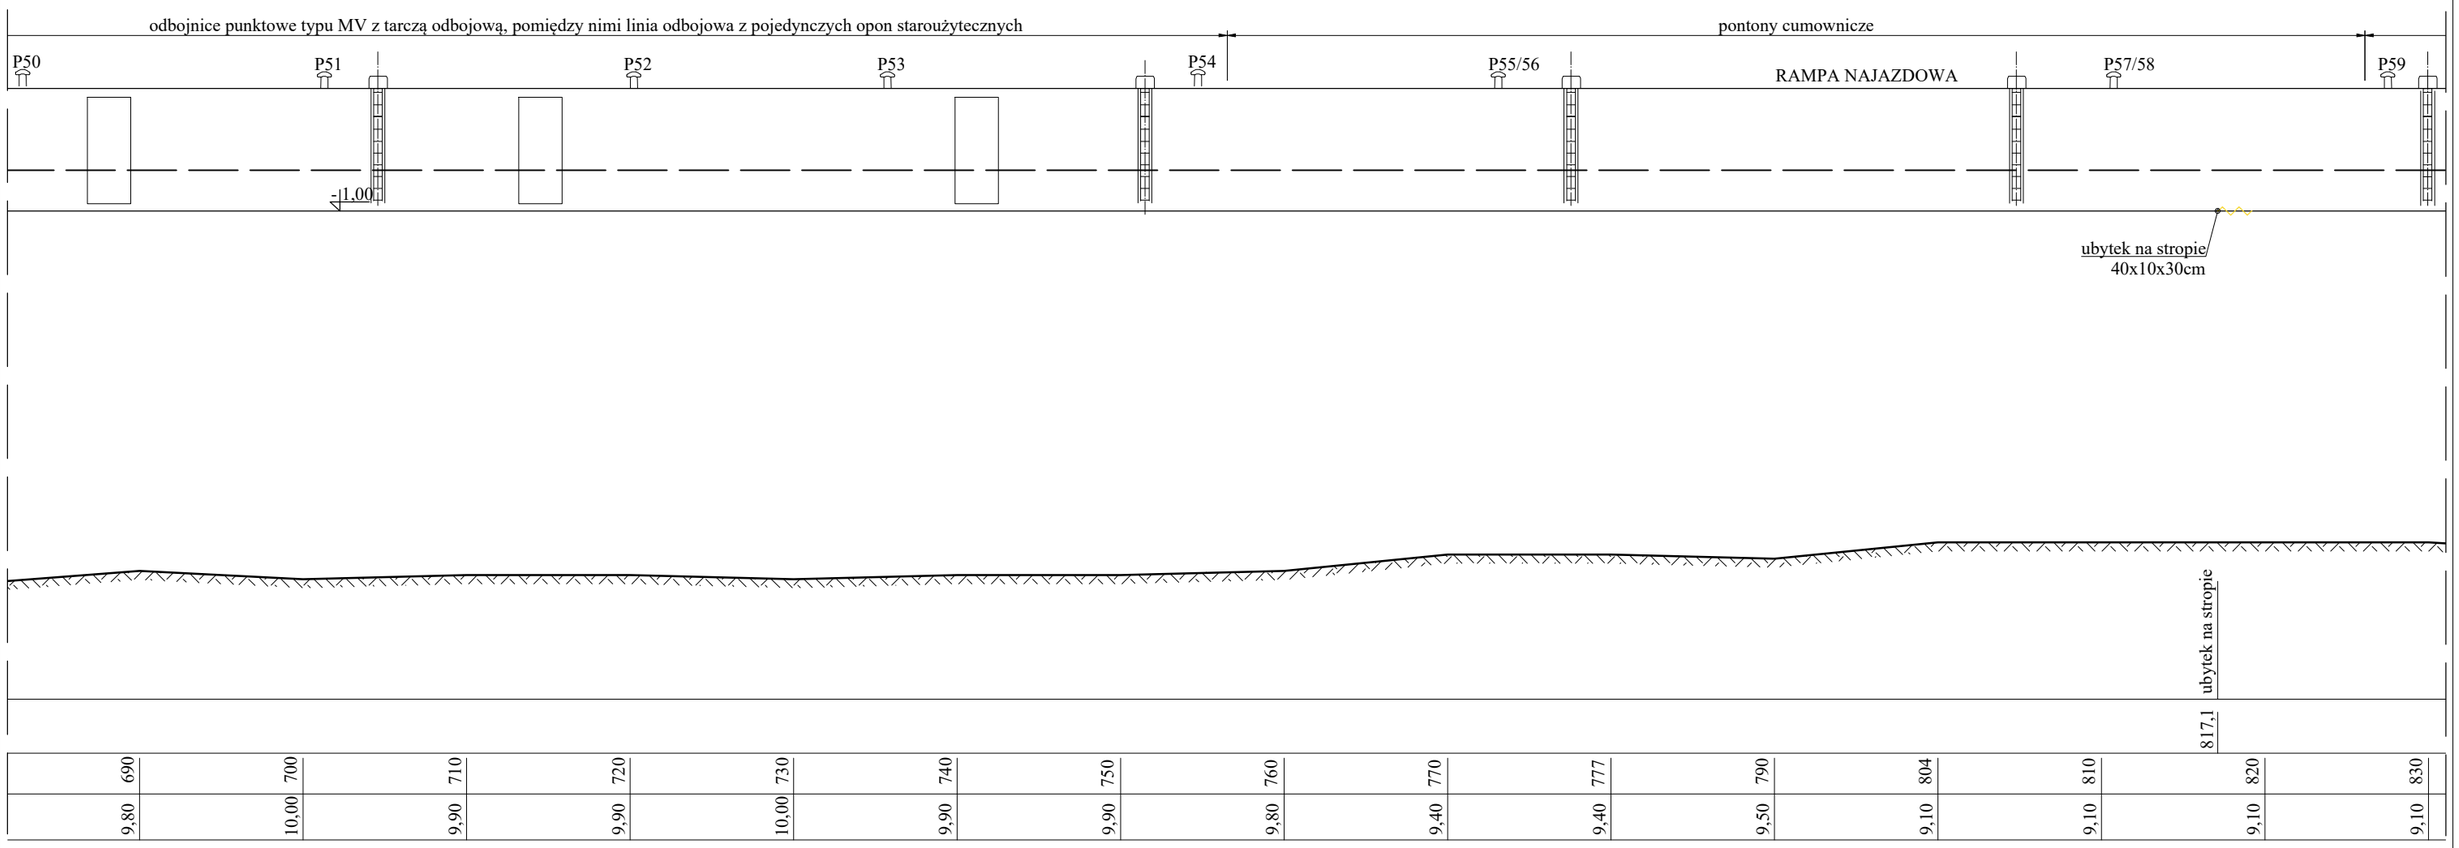

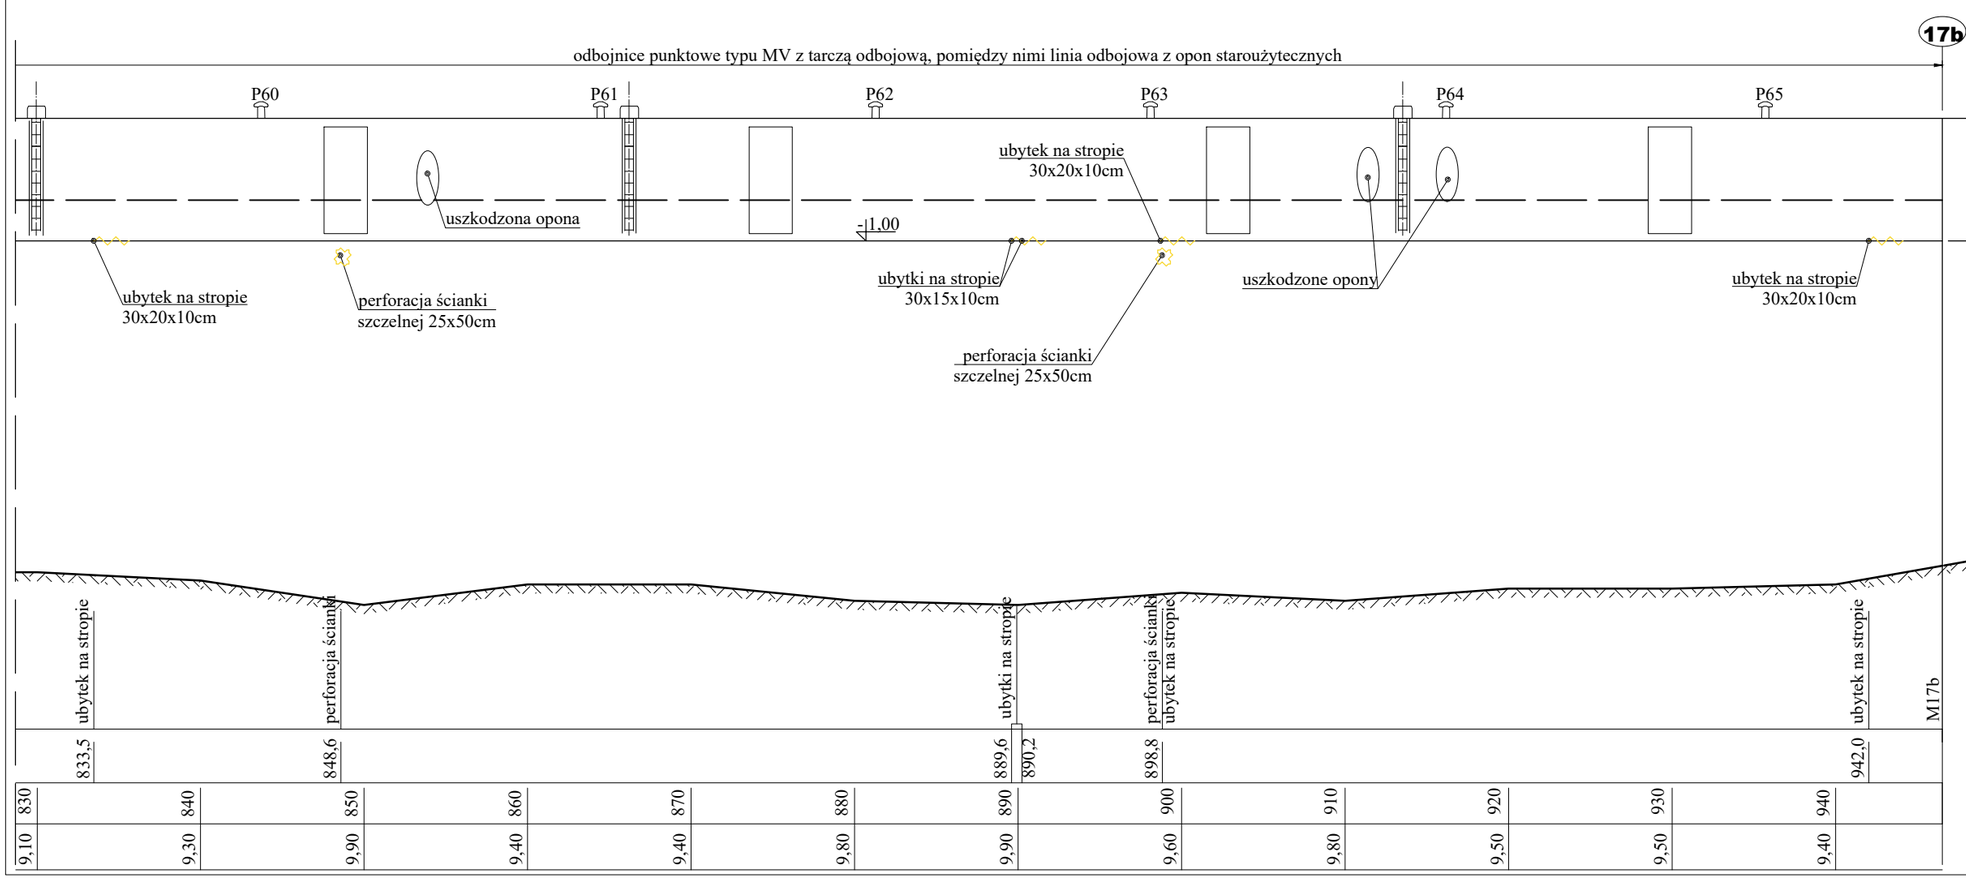

SKALA PION.	1:125
SKALA POZ.	1:250

Uwagi:
1. Rzędne wysokościowe w układzie Kronsztadt.
2. Wyniki naniesiono na podstawie przeglądu wykonanego w dniu 17.09.2021r.

III BADANIE PODWODNE KONSTRUKCJI

NABRZEŻE IM. OBROŃCÓW WESTERPLATTE

Zał. 1.4 Widok od strony wody (odc. 17a'-17b P50-P65)