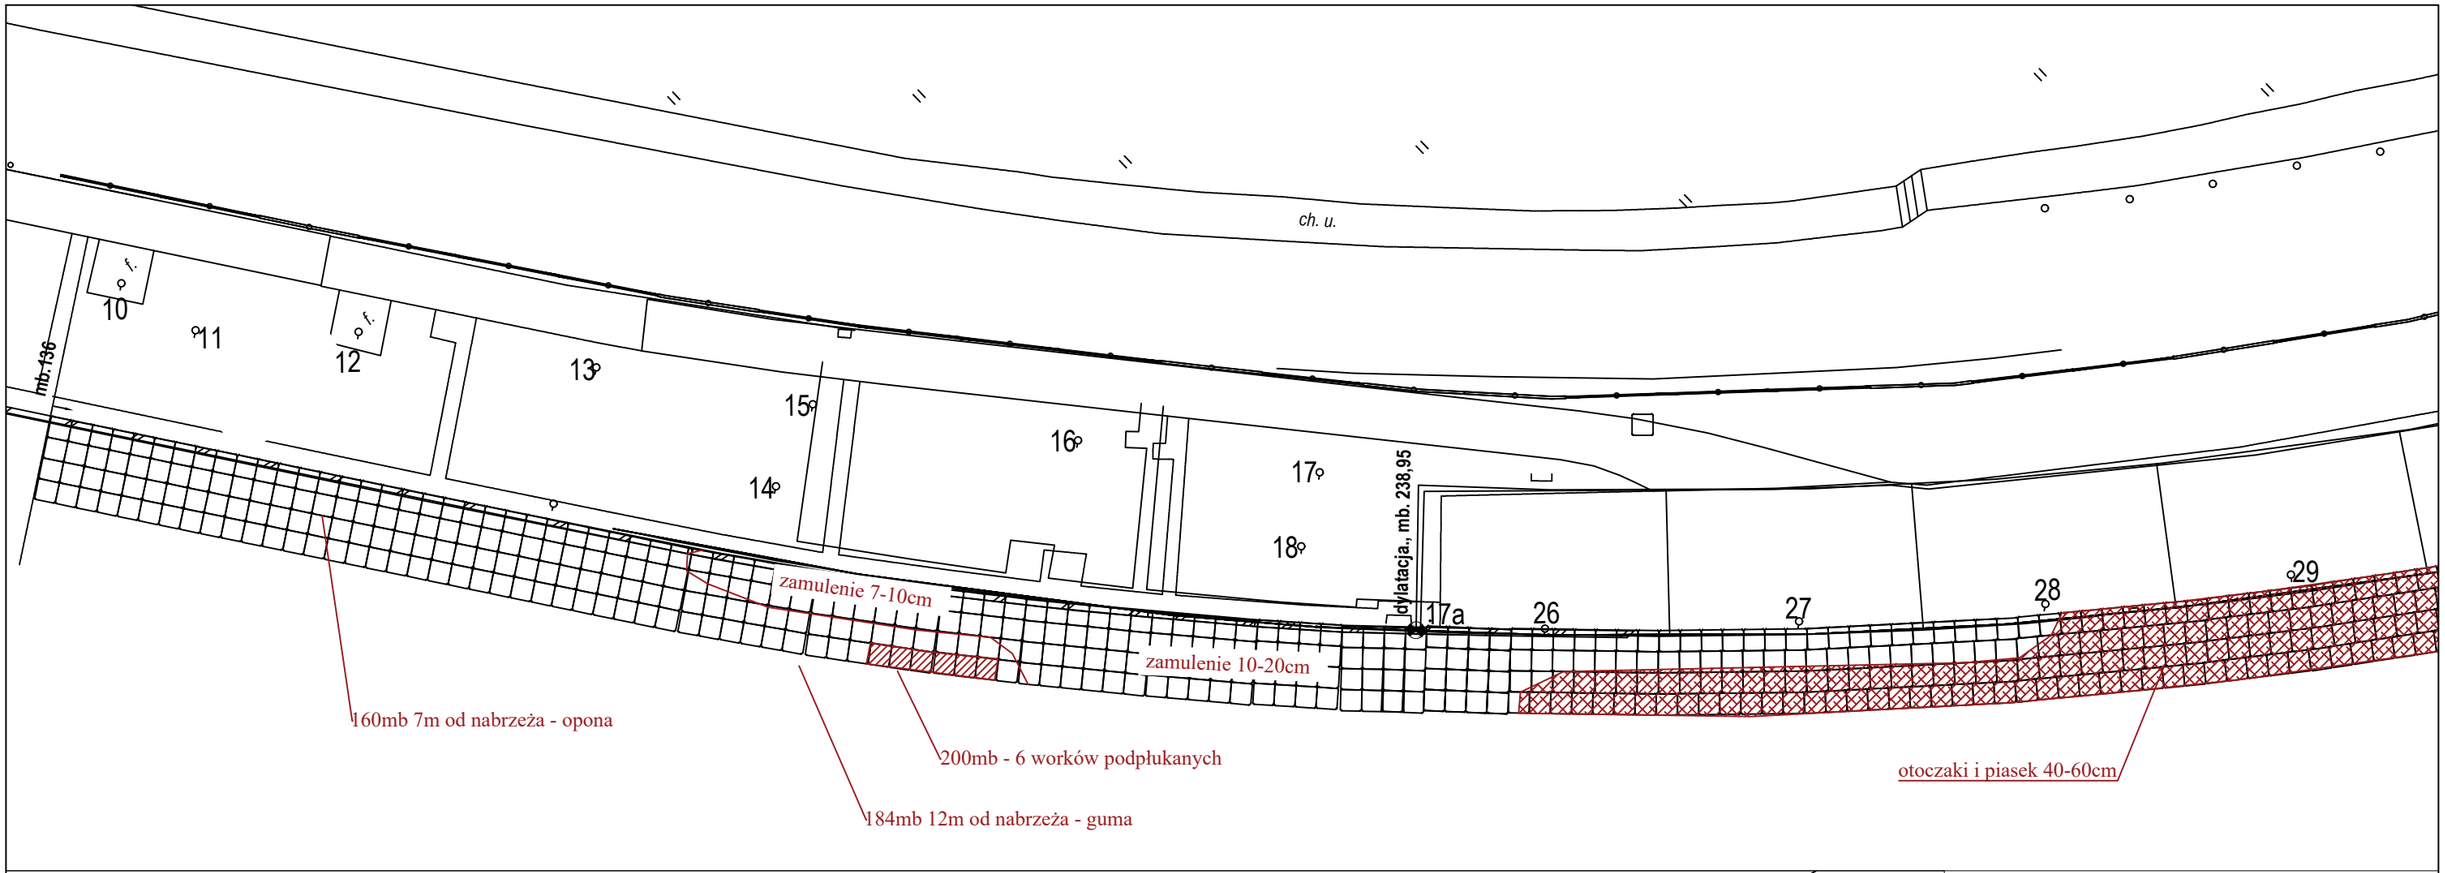

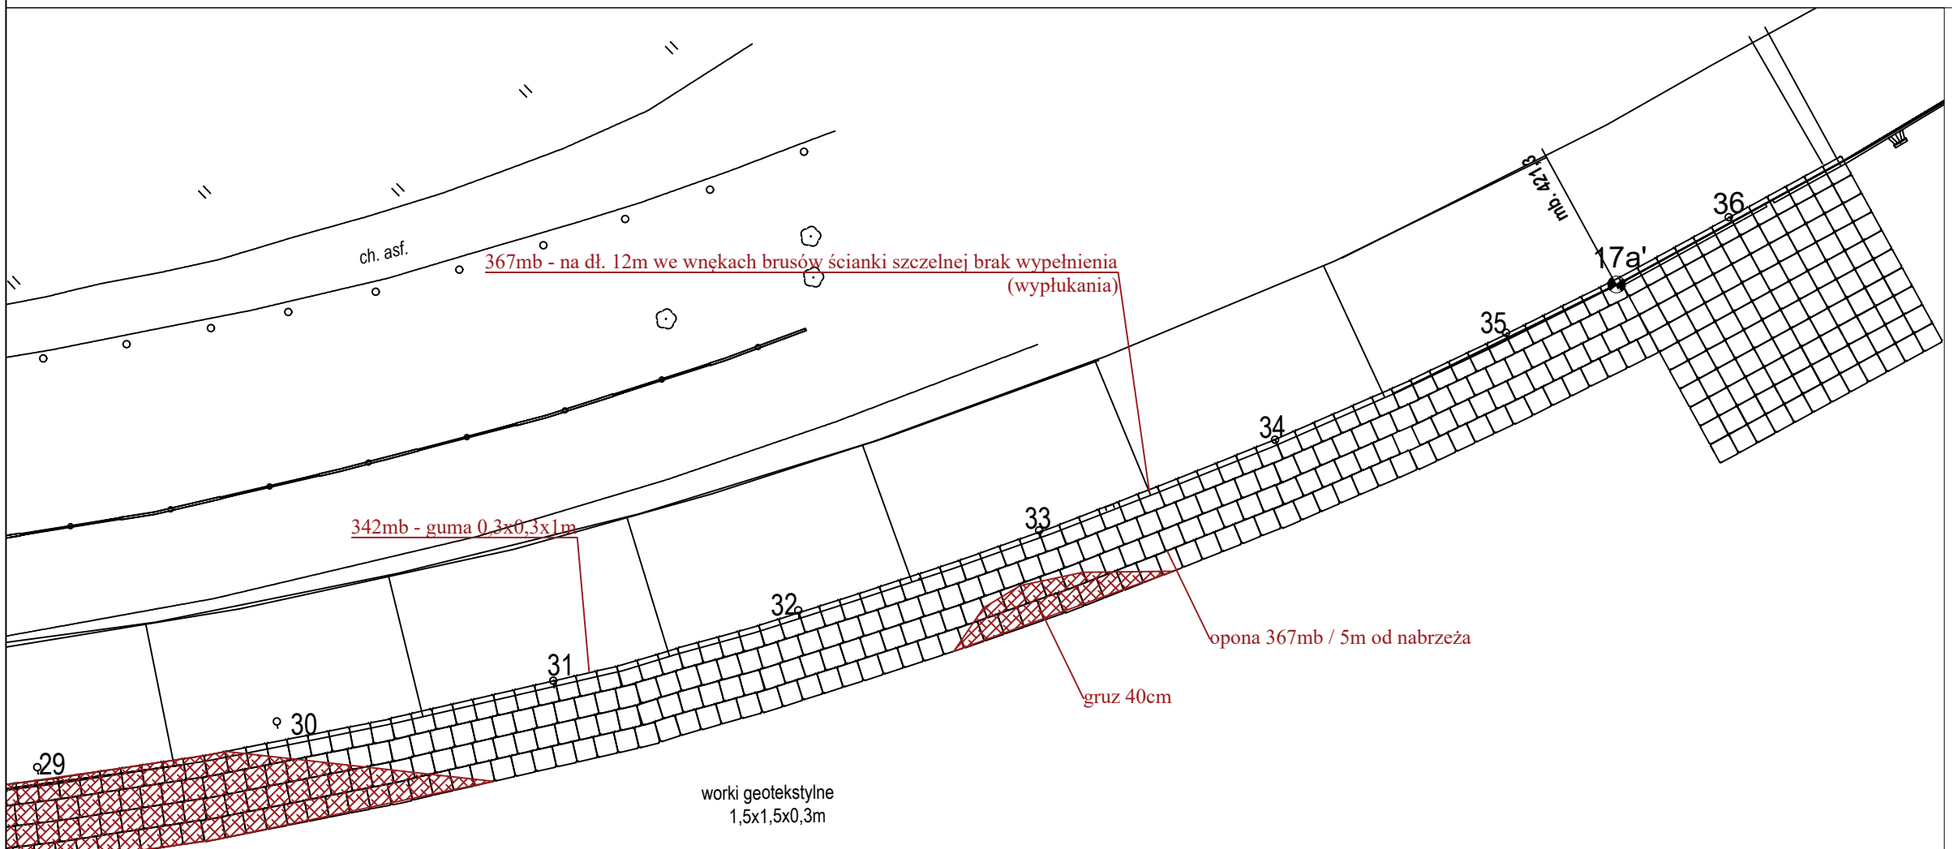

Uwagi:

1. Rzędne wysokościowe w układzie Kronsztadt.
2. Wyniki naniesiono na podstawie przeglądu wykonanego w dniu 17.09.2021r.

III BADANIE PODWODNE KONSTRUKCJI

NABRZEŻE IM. OBROŃCÓW WESTERPLATTE

Zał. 4.1 Szkic umocnienia dna - odcinek do marki 17a'