



PRZĘKRÓJ 1a-1a

skala 1:100

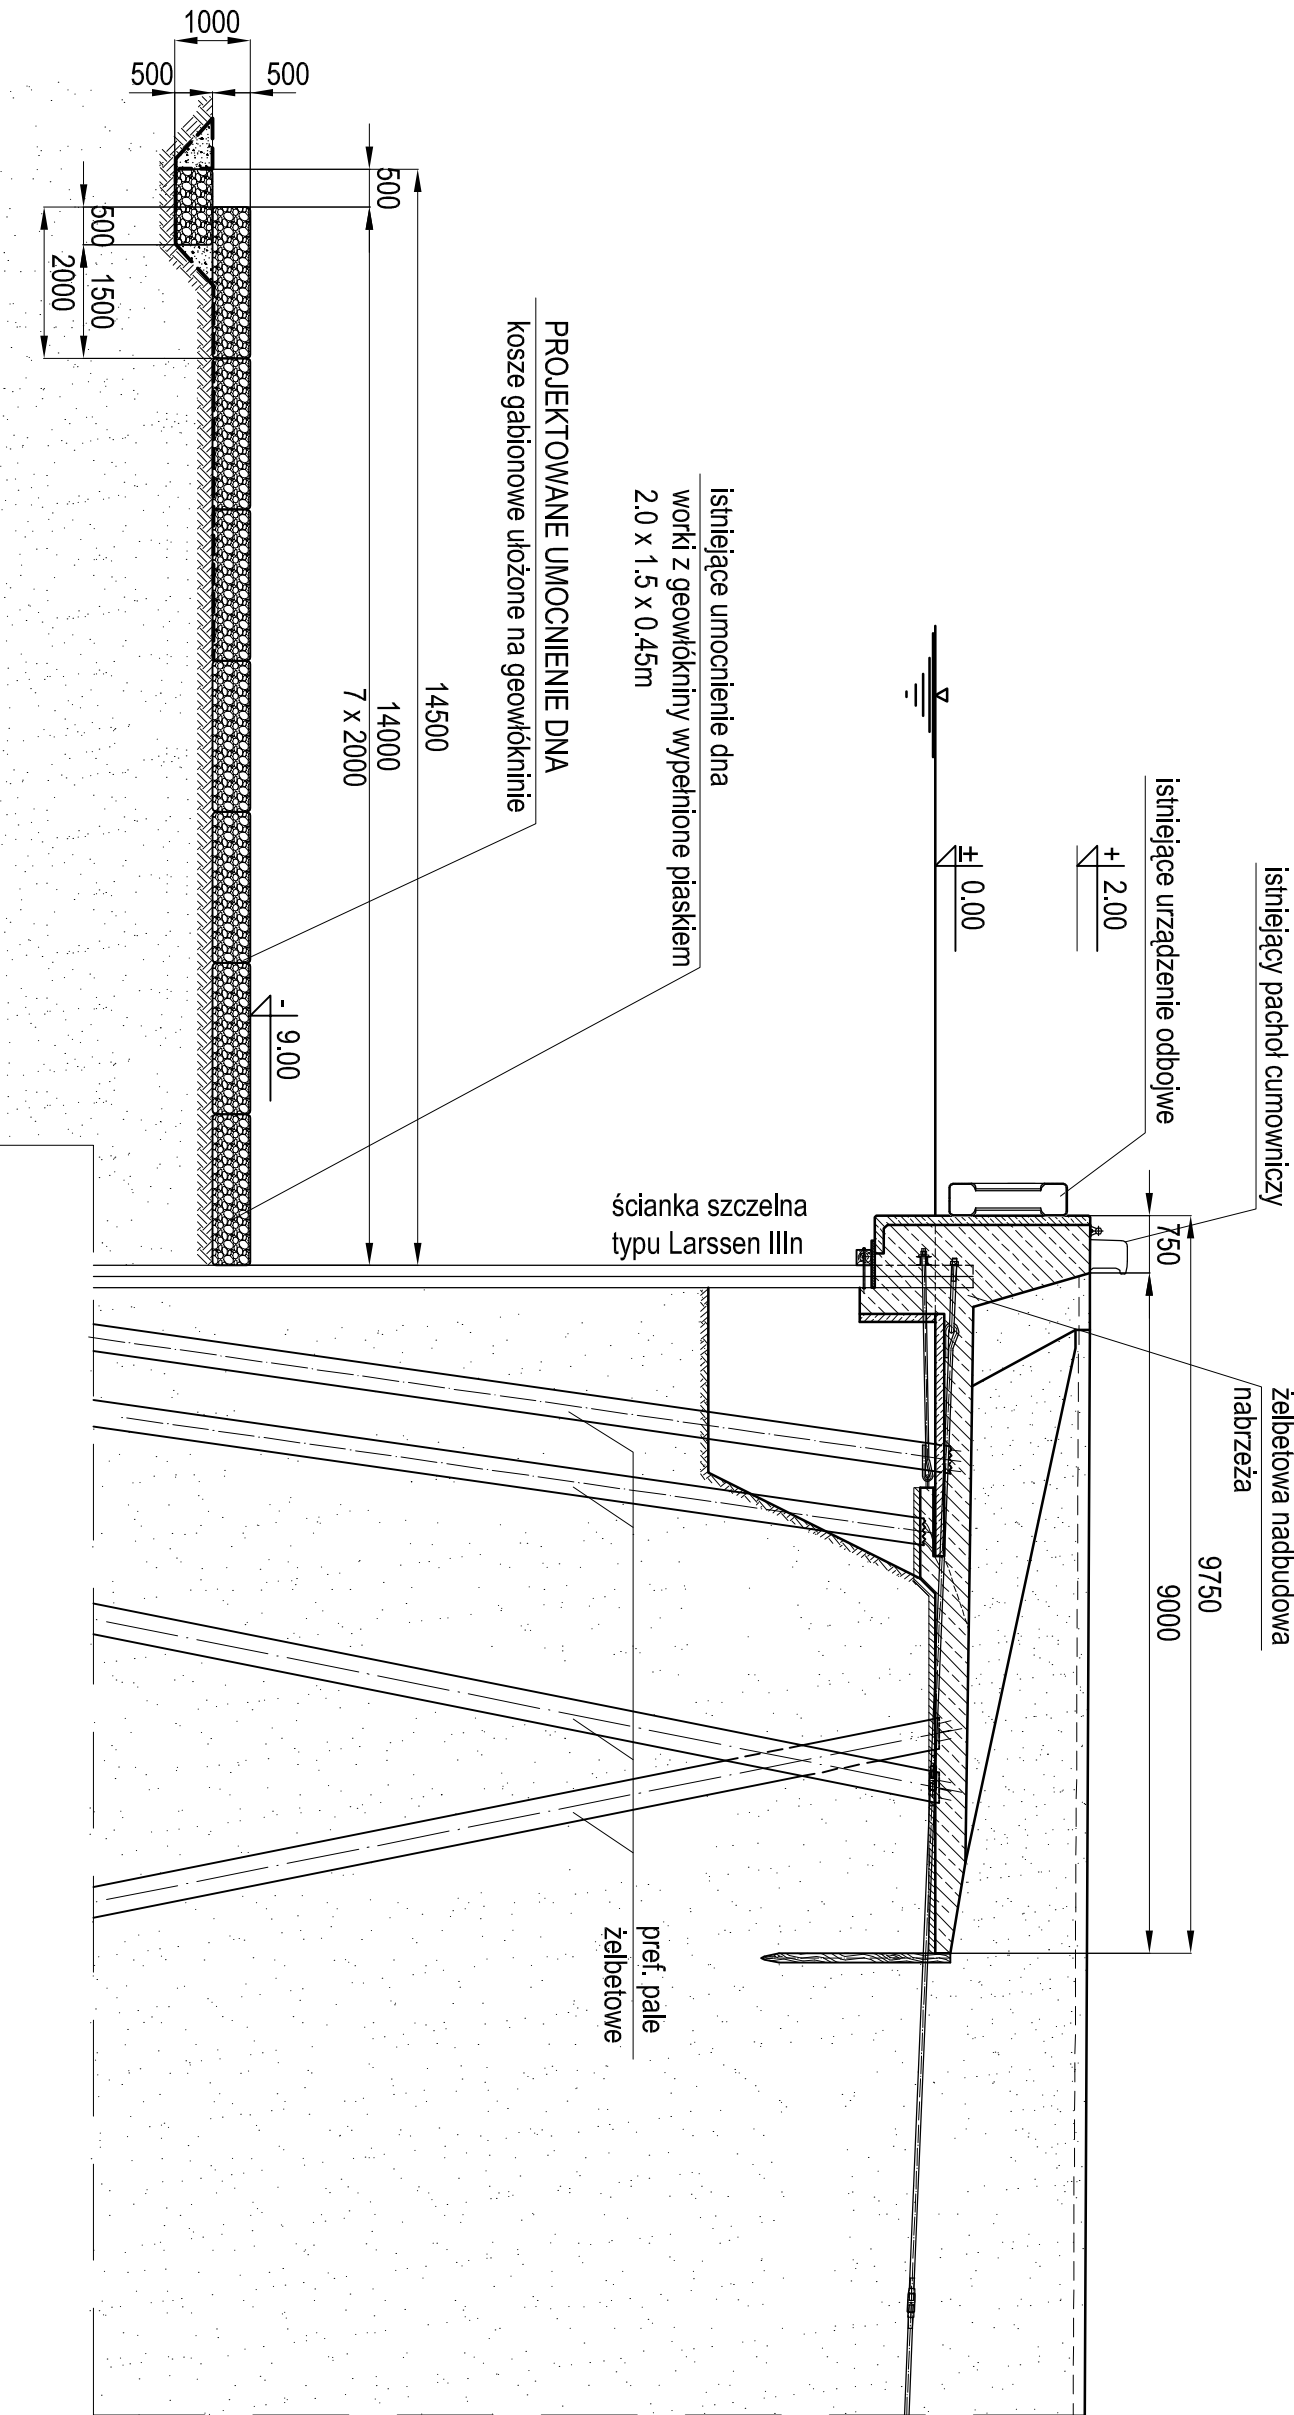

UWAGI:

- Wymiary podano w mm.
- Rysunek przedstawia przybliżony kształt i zakres umocnienia dna. Rzeczywiste wymiary określić podczas wykonania robót.

				® BIURO PROJEKTÓW BUDOWNICTWA MORSKIEGO Spółka z o.o. ul. Kruczkowskiego 2 80-288 Gdańsk - Poland				Nazwa opracowania: NAPRAWA USZKODZONEGO UMOCNIENIA DNA PRZY NABRZEŻU IM. OBRONCÓW WESTERPLATTE W PORCIE GDAŃSK. AKTUALIZACJA.				
Branża : Hydrotechniczna	Imię i Nazwisko nr uprawnień			Podpis :	Data :	Nazwa rys.:			STAN PROJEKTOWANY <u>PRZĘKRÓJ 1a-1a</u>			
Projektant : mgr inż. Marek Kowalski Upř. bud. Nr 2557/Gd/86					08.2017	Nr proj.:						
Asystent : mgr inż. M. Puchniarz					08.2017	Nr rys.:						
Weryfikator : dr inż. W. Lichnarowski 134/Gd/98					08.2017	3.2		Branża				Rev.
						H		00				
						Skala :			1:100			