


B I L A N S P O W I E R Z C H N I				
POWIATOWA KOMENDA POLICJI w KWIDZYNIE				
NR POM.	NAZWA POMIESZCZENIA	RODZAJ POSADZKI	POW. PODŁOGI	POW. H>190cm
4 PIĘTRO				
5.01A	Klatka schodowa/korytarz	plyt. cer.	19.53	19.53
5.01B	Korytarz	plyt. cer.	68.72	68.72
5.02	Biuro	p.c.v.	27.11	27.11
5.03	Archiwum	p.c.v.	34.48	34.48
5.04	Biuro	p.c.v.	17.66	17.66
5.05	Biuro	p.c.v.	13.28	13.28
5.06	Biuro	p.c.v.	9.11	9.11
5.07	Biuro	p.c.v.	10.83	10.83
5.08	Ustępn damski	p.c.v.	8.58	8.58
5.09	Ustępn męski	p.c.v.	10.92	10.92
5.10	Sala narad	p.c.v.	50.27	50.27
5.11	Sala ćwiczeń (siłownia)	p.c.v.	51.67	51.67
5.12	Magazyn broni	p.c.v.	25.55	25.55
5.13	Biuro	p.c.v.	20.43	20.43
5.14	Biuro	p.c.v.	17.92	17.92
5.15	Pom. techniczne (łazienkość)	p.c.v.	15.07	15.07
RAZEM 4 PIĘTRO			401.13	401.13

LEGENDA:

- SZ - montaż samozamykacza ramieniowego do skrzydła wewnętrznego;
- - hydrant wewnętrzny Dn 25 z węzłem półsztywnym (wg rys. A-11);
- - zamurowania z cegły klasy 10 na zaprawie cementowej M5;
- - demontaż elementów, rozbiórki.
- - szpachlowanie(naprawy) i malowanie.

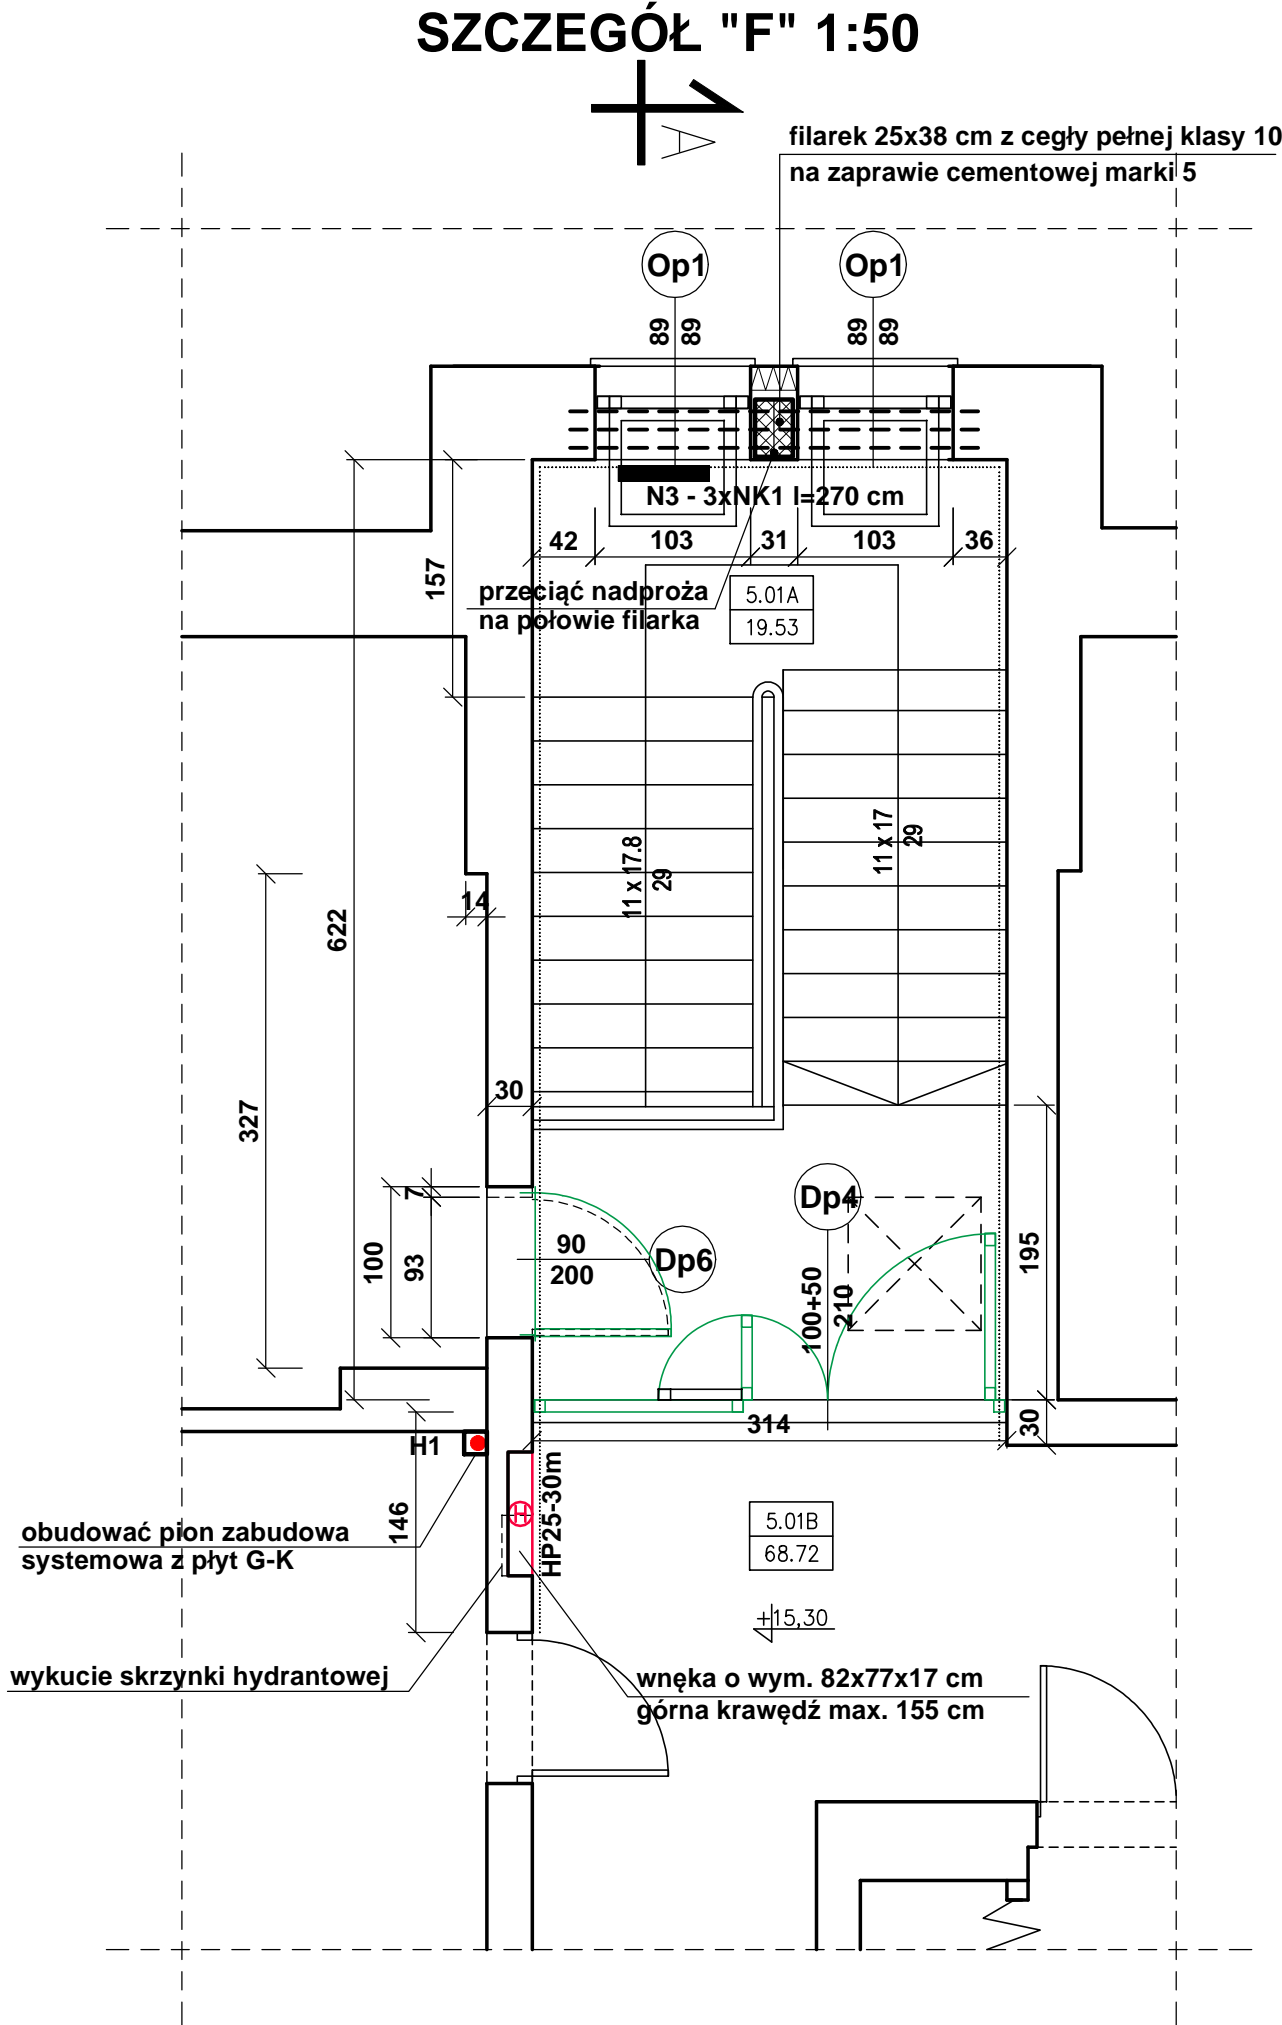

Wydzielenie klatek schodowych wraz z dostosowaniem budynku do obowiązujących przepisów p.poż. Komendy Powiatowej Policji w Kwidzynie				
OBIEKT:	Budynek Komendy Powiatowej Policji	BIURO USŁUG PROJEKTOWYCH Janusz Winnicki		
ADRES:	dz. nr 310/55 obręb 0010, jed. ew. 220701_1	ul. Kopernika 3 82-500 Kwidzyn Tel. (55) 279 25 01 Tel.kom. 508 133 190 janusz.winnicki@gmail.com		
INWESTOR:	Komenda Wojewódzka Policji w Gdańsku ul. Okopowa 15, 80-819 Gdańsk			
PROJEKTANT SPECJALNOŚĆ: ARCHITECTURA	mgr inż. arch. Leszek Witkowski upr. nr 160/Gd/01			
SPRAWDZAJĄCY SPECJALNOŚĆ: ARCHITECTURA	mgr inż. arch. Adriana Sadowska upr. nr PO/KK/381/2010			
PROJEKTANT SPECJALNOŚĆ: KONSTRUKCJA BUDOWLANA	mgr inż. Janusz Winnicki upr. nr POM/0129/POOK/08			
SPRAWDZAJĄCY SPECJALNOŚĆ: KONSTRUKCJA BUDOWLANA	mgr inż. Łukasz Szuster upr. nr KUP/0092/POOK/12			
NAZWA RYSUNKU:	Rzut 4 piętra	NUMER RYSUNKU:		
BRANŻA: architektura konstrukcja	FAZA: P.B.	DATA: 08.2019	SKALA: 1:100/50	A-6