



MIEJSKIE WODOCIĄGI I KANALIZACJA w Bydgoszczy - sp. z o.o.

ULICA TORUŃSKA 103 * 85-817 BYDGOSZCZ * SKRYTKA POCZTOWA 604

KONTO BANK PEKAO S.A. II O BYDGOSZCZ

Nr 73 1240 3493 1111 0000 4305 9142

REGON 090563842

NIP 554 030 92 41

Nr KRS: 0000051276 Sąd Rejonowy w Bydgoszczy

XIII Wydział Gospodarczy Krajowego Rejestru Sądowego

Wysokość kapitału zakładowego: 369 088 000,00 zł

Nr BDO 000024031

ZARZĄD SPÓŁKI:

Prezes Zarządu - mgr inż. Stanisław Drzewiecki

Członek Zarządu - mgr Maria Gierszewska

Członek Zarządu - mgr inż. Agnieszka Cendrowska-Kociuga

Członek Zarządu - mgr inż. Jakub Wysocki

TELEFON: 52 586 06 00

FAX: 52 586 05 93

52 586 05 83

adres e-mail: bok@mwik.bydgoszcz.pl

sekretariat@mwik.bydgoszcz.pl

adres WWW: http://www.mwik.bydgoszcz.pl

RT.403/0137/2025

Bydgoszcz, 12.06.2025 r.

Zarząd Dróg Miejskich i
Komunikacji Publicznej w
Bydgoszczy

2025-06-17, 18105/2025



175366

Świątkowska Aleksandra

Zarząd Dróg Miejskich
i Komunikacji Publicznej
w Bydgoszczy
ul. Toruńska 174a
85-844 BYDGOSZCZ

Dotyczy: przebudowy ulicy Pogodnej w Bydgoszczy na odcinku od posesji nr 40 do posesji nr 42

Miejskie Wodociągi i Kanalizacja w Bydgoszczy - sp. z o. o. w nawiązaniu do Państwa pisma znak IR-5001/5/24/14b z dnia 23.05.2025 r. (wpływ do MWiK 30.05.2025 r.) informuje, że w zakresie projektowanej przebudowy ul. Pogodnej należy dokonać regulacji wysokościowej wjazdu studni na kanale sanitarnym ks 0,20m do poziomu projektowanej niwelety terenu.

Prace związane z regulacją wjazdu należy prowadzić w porozumieniu i pod nadzorem Zakładu Sieci Kanalizacyjnej MWiK, od którego należy uzyskać pozytywny pisemny protokół odbioru wykonanych robót.

Przed przystąpieniem do przebudowy układu drogowego należy powiadomić w/w zakład na 14 dni przed rozpoczęciem inwestycji.

Otrzymują:

1. Adresat
2. PK
3. RT/RK a/a
tel. 52 58-60-964

Członek Zarządu
mgr inż. Agnieszka Cendrowska-Kociuga



Polska Spółka Gazownictwa sp. z o.o.
Oddział Zakład Gazowniczy w Bydgoszczy
ul. Jagiellońska 42, 85-097 Bydgoszcz
tel. 52 328 51 01, faks 52 328 51 02

Dział Zarządzania Majątkiem Sieciowym
ul. Jagiellońska 42, 85-097 Bydgoszcz
uzgodnienia.bydgoszcz@psgaz.pl

Zarząd Dróg Miejskich i
Komunikacji Publicznej w
Bydgoszczy

2025-06-13, 17670/2025



174295
Święcikowska Aleksandra

UZGODNIENIE NR 3504/BR/ZTI/2025 z dnia: 2025-06-10

Zadanie: Przebudowa ulicy Pogodnej

Opracowanie: Projekt zagospodarowania terenu

Miejscowość: Bydgoszcz (gm. m. Bydgoszcz)

Adres: ul. Pogodna na odcinku od posesji 40 do posesji 42

Projektant: Mateusz Sznajdrowski, upr. nr: KUP/0254/PBD/21

Inwestor: Miasto Bydgoszcz, w imieniu i na rzecz którego działa Zarząd Dróg Miejskich i
Komunikacji Publicznej Toruńska 174a 85-944 Bydgoszcz

Opracowanie jw. UZGADNIA SIĘ.

Warunki uzgodnienia zawarto na drugiej stronie.

3504/BR/ZTI/2025

Warunki uzgodnienia:

1. Szczegółowe uwagi zawarto w załączniku.
2. Administratorem danych osobowych jest PSG Sp. z o.o. z siedzibą w Tarnowie, ul. Wojciecha Bandrowskiego 16, 33-100 Tarnów. Szczegółowa informacja nt. przetwarzania danych osobowych znajduje się na stronie psgaz.pl w zakładce o nas.

Pieczętka i podpis:

Kierownik
Sekcja Ewidencji Majątku i Uzgodnień


Dariusz Świtek

Osoba do kontaktu: Łukasz Kosiorek (lukasz.kosiorek@psgaz.pl)

3504/BR/ZTI/2025

Warunki uzgodnienia

1. Rozpoczęcie robót należy zgłosić pisemnie, w siedzibie właściwej, dla terenu inwestycji, Gazownię w Bydgoszczy, ul. Jagiellońska 42, 85-097 Bydgoszcz, nie później niż 7 dni przed planowanym terminem ich rozpoczęcia. Szczegółowe informacje można uzyskać pod nr tel. 52 3285468.
2. W przypadku natrafienia na niezinwentaryzowaną sieć gazową należy wstrzymać prace i niezwłocznie powiadomić właściwy, dla terenu inwestycji, Gazownię.
3. W przypadku uszkodzenia sieci gazowej, podmioty realizujące zadanie będą obciążane kosztami usunięcia awarii oraz utraconych ilości paliwa gazowego. O uszkodzeniu sieci gazowej sprawca zobowiązany jest niezwłocznie powiadomić Pogotowie Gazowe nr tel. 992.
4. Istniejącą sieć gazową naniesiono orientacyjnie. Szczegółowy przebieg trasy sieci gazowej, oraz jej średnicę należy uzyskać na podstawie przekopów kontrolnych.
5. Zachować, wymagane Rozporządzeniem Ministra Gospodarki z dnia 26 kwietnia 2013 r, w sprawie warunków technicznych, jakim powinny odpowiadać sieci gazowe i ich usytuowanie /Dz. U. z 2013 r. Poz. 640/, odległości w pionie i poziomie od czynnych i projektowanych sieci gazowych.
6. W miejscach dla których wyżej wymienione rozporządzenie oraz przepisy dotyczące warunków technicznych dla innych obiektów budowlanych nie określają wymaganego przykrycia sieci gazowej, należy zachować przykrycie nie mniejsze niż 0,8m i nie większe niż 1,2 m. W uzasadnionych przypadkach, po uzgodnieniu z Polską Spółką Gazownictwa sp. z o.o., Oddział Zakład Gazowniczy w Bydgoszczy, dopuszcza się przykrycie gazociągu większe niż 1,2 m.
7. Nad siecią gazową w pasie 2m /1m w każdą stronę/ nie stosować nawierzchni betonowej zbrojonej.
8. Dokonać regulacji skrzynek armatury gazowej do projektowanego poziomu terenu.
9. Krawężniki należy lokalizować w odległości min. 0,5 m. od sieci gazowej. W przypadku konieczności lokalizacji na trasie gazociągu, krawężniki należy montować na ławie tłuczniowej z wyłączeniem odcinków, na których występuje armatura gazowa typu zasuw, kurki.
10. W rejonie czynnych sieci gazowych roboty ziemne prowadzić systemem ręcznym, nie składować mas ziemi i materiałów, nie pracować sprzętem ciężkim.
11. Kolidy z sieciami gazowymi należy rozwiązać w ramach nadzoru autorskiego lub inwestorskiego w oparciu o obowiązujące normy i przed zasypaniem zgłosić powyższe do sprawdzenia i odbioru technicznego u dostawcy gazu.
12. Jeżeli zakres przedmiotowej inwestycji wymusi przebudowę istniejącej sieci gazowej, warunkiem przystąpienia z naszej strony do odbioru końcowego, będzie wykonanie powyższego na podstawie opracowanego projektu budowlano-wykonawczego, sporządzonego w oparciu o wydane na wniosek Inwestora, warunki przebudowy

Warunki uzgodnienia:

1. Szczegółowe uwagi zawarto w załączniku.
2. Administratorem danych osobowych jest PSG Sp. z o.o. z siedzibą w Tarnowie, ul. Wojciecha Bandrowskiego 16, 33-100 Tarnów. Szczegółowa informacja nt. przetwarzania danych osobowych znajduje się na stronie psgaz.pl w zakładce o nas.

Pieczętka i podpis:

Kierownik
Seksja Ewidencji Majątku i Uzgodnień


Dariusz Świtek

Osoba do kontaktu: Łukasz Kosiorek (lukasz.kosiorek@psgaz.pl)


3504/BR/ZTI/2025

infrastruktury gazowej.

13. Przedłożona mapa, potwierdzona pieczęcią PSG stanowi integralną część uzgodnienia.
14. Uzgodnienie jest ważne przez okres 24 miesięcy od daty jego wydania.
15. Administratorem danych osobowych jest PSG Sp. z o.o. z siedzibą w Tarnowie, ul. Wojciecha Bandrowskiego 16, 33-100 Tarnów. Szczegółowa informacja nt. przetwarzania danych osobowych znajduje się na stronie psgaz.pl w zakładce o nas.

Kierownik
Sekcja Ewidencji Majątku i Uzgodnień

Dariusz Świtek

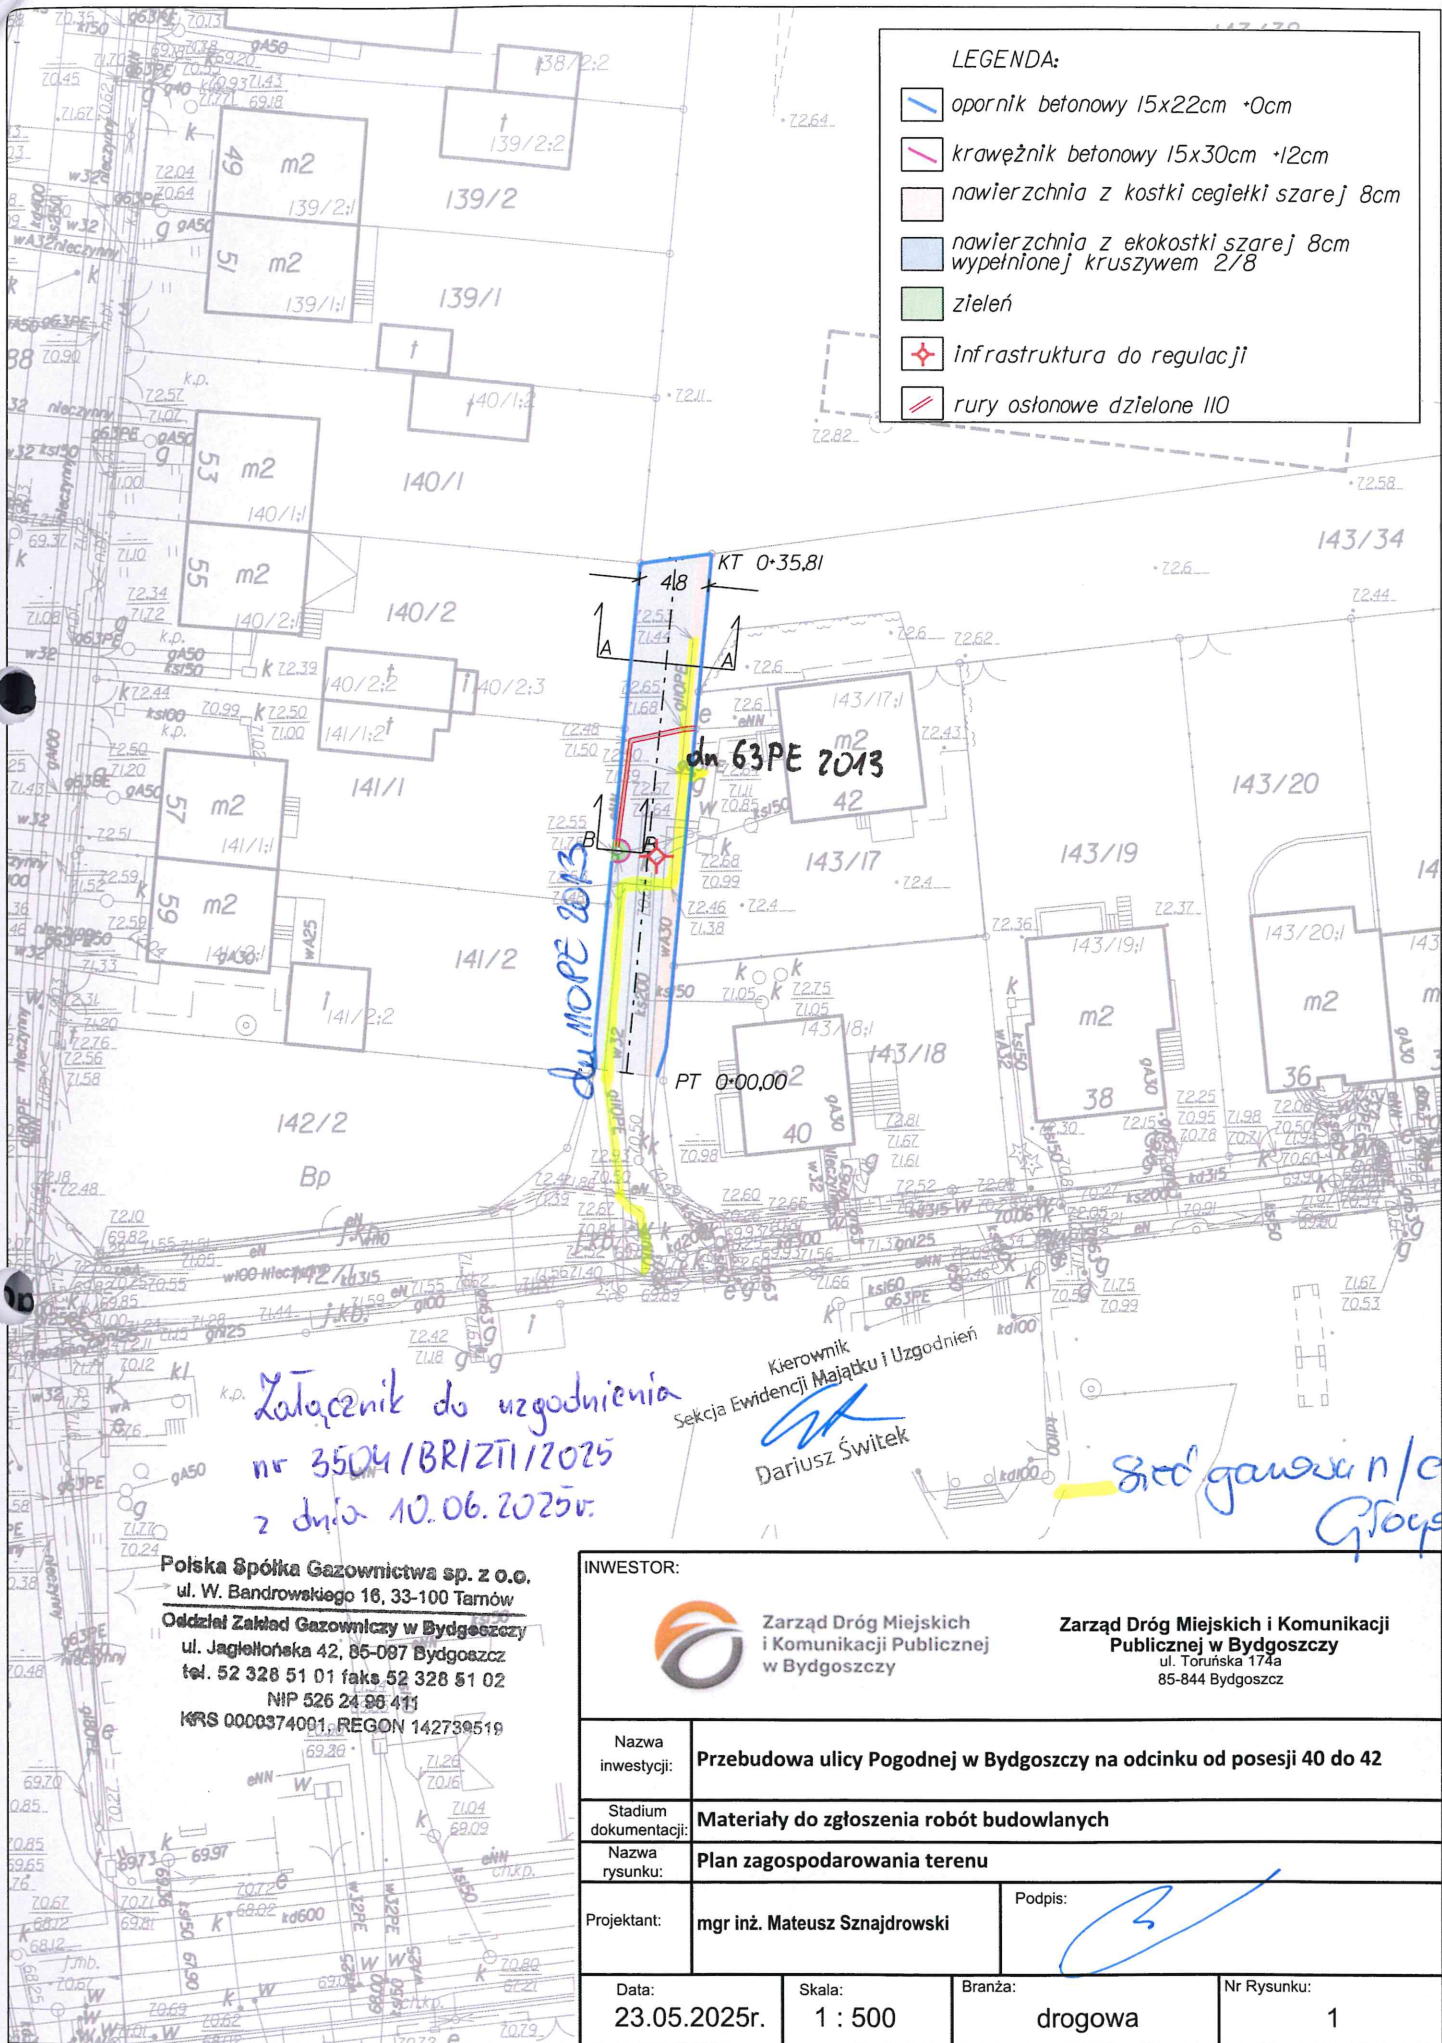

LEGENDA:

- opornik betonowy 15x22cm +0cm
- krawężnik betonowy 15x30cm +12cm
- nawierzchnia z kostki cegielki szarej 8cm
- nawierzchnia z ekokostki szarej 8cm wypełnionej kruszywem 2/8
- zielen
- infrastruktura do regulacji
- rury osłonowe dzielone 110

Łącznik do uzgodnienia
nr 3504/BR/ZII/2025
z dnia 10.06.2025r.

Kierownik
Sektora Ewidencji Majątku i Uzgodnień
Dariusz Świątek

Sred gawiaz n/c
Gropy

Polska Spółka Gazownictwa sp. z o.o.
ul. W. Bandrowskiego 16, 33-100 Tamów
Oddział Zakład Gazowniczy w Bydgoszczy
ul. Jagiellońska 42, 85-087 Bydgoszcz
tel. 52 328 51 01 faks 52 328 51 02
NIP 526 24 98 411
KRS 0000374001, REGON 142739519

INWESTOR:



Zarząd Dróg Miejskich
i Komunikacji Publicznej
w Bydgoszczy

Zarząd Dróg Miejskich i Komunikacji
Publicznej w Bydgoszczy
ul. Toruńska 174a
85-844 Bydgoszcz

Nazwa inwestycji:	Przebudowa ulicy Pogodnej w Bydgoszczy na odcinku od posesji 40 do 42		
Stadium dokumentacji:	Materiały do zgłoszenia robót budowlanych		
Nazwa rysunku:	Plan zagospodarowania terenu		
Projektant:	mgr inż. Mateusz Sznajdrowski	Podpis:	
Data:	23.05.2025r.	Skala:	1 : 500
Branża:	drogowa	Nr Rysunku:	1



URZĄD MIASTA BYDGOSZCZY
Wydział Zieleni i Gospodarki Komunalnej

P. Szumydrzynski
e - DORĘCZENIA

Bydgoszcz, data oznaczona w e-podpisie

WGK-III.7012.74.2025.NW
Wasz znak: IR-5001/5/24/14c

Zarząd Dróg Miejskich
i Komunikacji Publicznej
w Bydgoszczy
ul. Toruńska 174a
85-844 Bydgoszcz

Zarząd Dróg Miejskich i
Komunikacji Publicznej w
Bydgoszczy

2025-06-09 07:57:06,
17113/2025



172880

Święcikowska Aleksandra

Dotyczy: opinii planów przebudowy ulicy Pogodnej w Bydgoszczy na odcinku od posesji 40 do posesji 42 (dz. nr ew. 143/31, obr. 0054).

W odpowiedzi na Państwa pismo z 23 maja 2025 r. (wpływ do tut. Wydziału: 30 maja 2025 r.), Wydział Zieleni i Gospodarki Komunalnej Miasta Bydgoszczy (dalej WGK) nie wnosi uwag do projektu zagospodarowania terenu, którego opieczetowany egzemplarz stanowi integralną część niniejszego pisma.

Zobowiązuje się wykonawcę prac do stosowania poniższych zasad ochrony roślin w obszarze oddziaływania inwestycji.

1. W obrębie systemu korzeniowego roślin, szczególnie w odniesieniu do świerku rosnącego na prywatnej posesji nr 40, z uwagi na jego płytki system korzeniowy, prace należy wykonywać ręcznie. W ocenie WGK optymalnym rozwiązaniem byłoby przyjęcie metod wykluczających lub ograniczających korytowanie.
2. Korzenie drzew oraz krzewów naruszone w wyniku wykopu, należy na bieżąco obcinać ostrym narzędziem przy ścianie wykopu, prostopadle do ściany wykopu, tak by powstała rana była jak najmniejsza. Wyklucza się możliwość pozostawienia korzeni odkrytych, narażonych na zasychanie. Korzenie należy okrywać słomianymi matami, chroniąc je w ten sposób przed bezpośrednim oddziaływaniem czynników atmosferycznych.
3. Drzewa i krzewy rosnące w sąsiedztwie wykopu, których korzenie naruszono, należy podlewać w przypadku suszy.

Informujemy, że prace budowlane należy wykonać zgodnie z zasadami określonymi w przyjętym Zarządzeniu Prezydenta Miasta Bydgoszczy nr 212/2024 z dnia 26 marca 2024 r. w sprawie wprowadzenia standardów utrzymania, ochrony i rozwoju terenów zieleni miasta Bydgoszcz – „Bydgoskie Standardy Zieleni” (TOM IV OCHRONA ZIELENI W PROCESACH BUDOWLANYCH). dostępnymi także na stronie:

www.prawomiejskowe.pl/UrządMiastaBydgoszczy/document/1041236/Zarządzenie-212_2024.

Wyjaśniamy, że obowiązek ochrony drzew jest obligatoryjny dla Wykonawcy robót i wynika wprost z obowiązujących przepisów prawa. Na podstawie art. 87a ust. 1 ustawy z dnia 16 kwietnia 2004 r. o ochronie przyrody (Dz. U. z 2024 r., poz. 1478 ze zm.), prace ziemne oraz inne prace wykonywane ręcznie, z wykorzystaniem sprzętu mechanicznego lub urządzeń technicznych, wykonywane w obrębie korzeni oraz koron drzew, przeprowadza się w sposób najmniej szkodzący drzewom.

Wskazujemy na obowiązek stosowania zasady zapobiegania i przezorności określonej w art. 6 ustawy z dnia 16 stycznia 2024 r. Prawo ochrony środowiska (Dz. U. z 2024 r., poz. 54 ze zm.), nakładającej na podejmującego działalność mogącą negatywnie oddziaływać na środowisko (w tym chronione gatunki zwierząt), obowiązek zapobiegania temu oddziaływaniu (art. 6 ust. 1). Każdy kto

W4450719101-3

podejmuje działalność, której negatywne oddziaływanie na środowisko nie jest jeszcze w pełni rozpoznane, jest obowiązany, kierując się przezornością, podjąć wszelkie możliwe środki zapobiegawcze (art. 6 ust. 2).
Niniejsze uzgodnienie jest ważne przez okres 3 lat od daty jego wydania.

Zastępca Dyrektora Wydziału
Ogrodnik Miejski

Bogna Rybacka
(podpisano kwalifikowanym podpisem elektronicznym)

W ww. sprawie należy kontaktować się z Panią Natalią Wudarską, tel. kontaktowy: (52) 58 58 669 oraz powoływać się na znak sprawy.

Załączniki:

- 1) Opieczętowany plan zagospodarowania terenu „Przebudowa ulicy Pogodne w Bydgoszczy na odcinku od posesji 40 do 42”.

Otrzymują:

- 1) Adresat,
- 2) aa NW,
- 3) Ref. IV.

Bydgoszcz, dnia 03.06.2025r.

WEO25P100
K250015556

**Zarząd Dróg Miejskich i
Komunikacji Publicznej w
Bydgoszczy**

2025-06-06, 17055/2025

UE



172398

Święcikowska Aleksandra

ZDMiKP w Bydgoszczy
ul. Toruńska 174a
85-844 Bydgoszcz

Dotyczy: przebudowy ul. Pogodnej w Bydgoszczy na odcinku posesji 40 do 42

W odpowiedzi na ww. pismo Rejon Dystrybucji Bydgoszcz informuje, że w odniesieniu do urządzeń należących do ENEA Operator Sp. z o.o. przebudowa ul. Pogodnej dz. 143/31 obr. 0054 w Bydgoszczy będzie możliwa po spełnieniu poniższych warunków:

1. Pod projektowaną ulicą należy istniejący kabel nn-0,4kV osłonić rurami dwudzielnymi koloru niebieskiego o średnicy 110mm;
2. W przypadku zmiany rzędnych ulicy należy dostosować wysokość urządzeń elektroenergetycznych znajdujących w pasie drogowym lub w/przy granicy działki drogowej;
3. Przed przystąpieniem do prac na urządzeniach ENEA Operator Sp. z o.o. należy wystąpić do RD Bydgoszcz z wnioskiem o dopuszczenie do pracy – koszty dopuszczenia ponosi Wnioskodawca;
4. Przed zasypaniem zgłosić do sprawdzenia technicznego zabezpieczenie kabli;
5. Zabezpieczenie kabli wykona firma posiadająca odpowiednie uprawnienia;
6. Wykonanie powyższego kosztem i staraniem własnym;
7. Wszystkie prace muszą być wykonane zgodnie z obowiązującymi przepisami.

Enea Operator Sp. z o.o.
Rejon Dystrybucji Bydgoszcz
Dział Inżynierii
Kierownik

Z poważaniem

Działając w imieniu spółki Enea Operator Sp. z o.o. z siedzibą w Poznaniu, ul. Strzeszyńska 58, 60-479 Poznań (dalej jako „Spółka”), na podstawie art. 13 oraz art. 14 rozporządzenia Parlamentu Europejskiego i Rady (UE) 2016/679 z 27 kwietnia 2016 r. w sprawie ochrony osób fizycznych w związku z przetwarzaniem danych osobowych i w sprawie swobodnego przepływu takich danych oraz uchylenia dyrektywy 95/56/WE (dalej jako: „RODO”) w załączeniu przesyłamy obowiązek informacyjny w celu dopełnienia zobowiązań prawnych ciążyących na Spółce, jako Administratorze danych osobowych.

Sprawę prowadzi:

Patryk Zintek
tel. +48/052/3131869
e-mail: patryk.zintek@operator.enea.pl

Centrala
Enea Operator Sp. z o.o.
60-479 Poznań, ul. Strzeszyńska 58

tel. +48 / 61 850 41 10
faks +48 / 61 850 44 47

NIP 782 237 71 60
REGON 300455398

kontakt@operator.enea.pl
www.operator.enea.pl