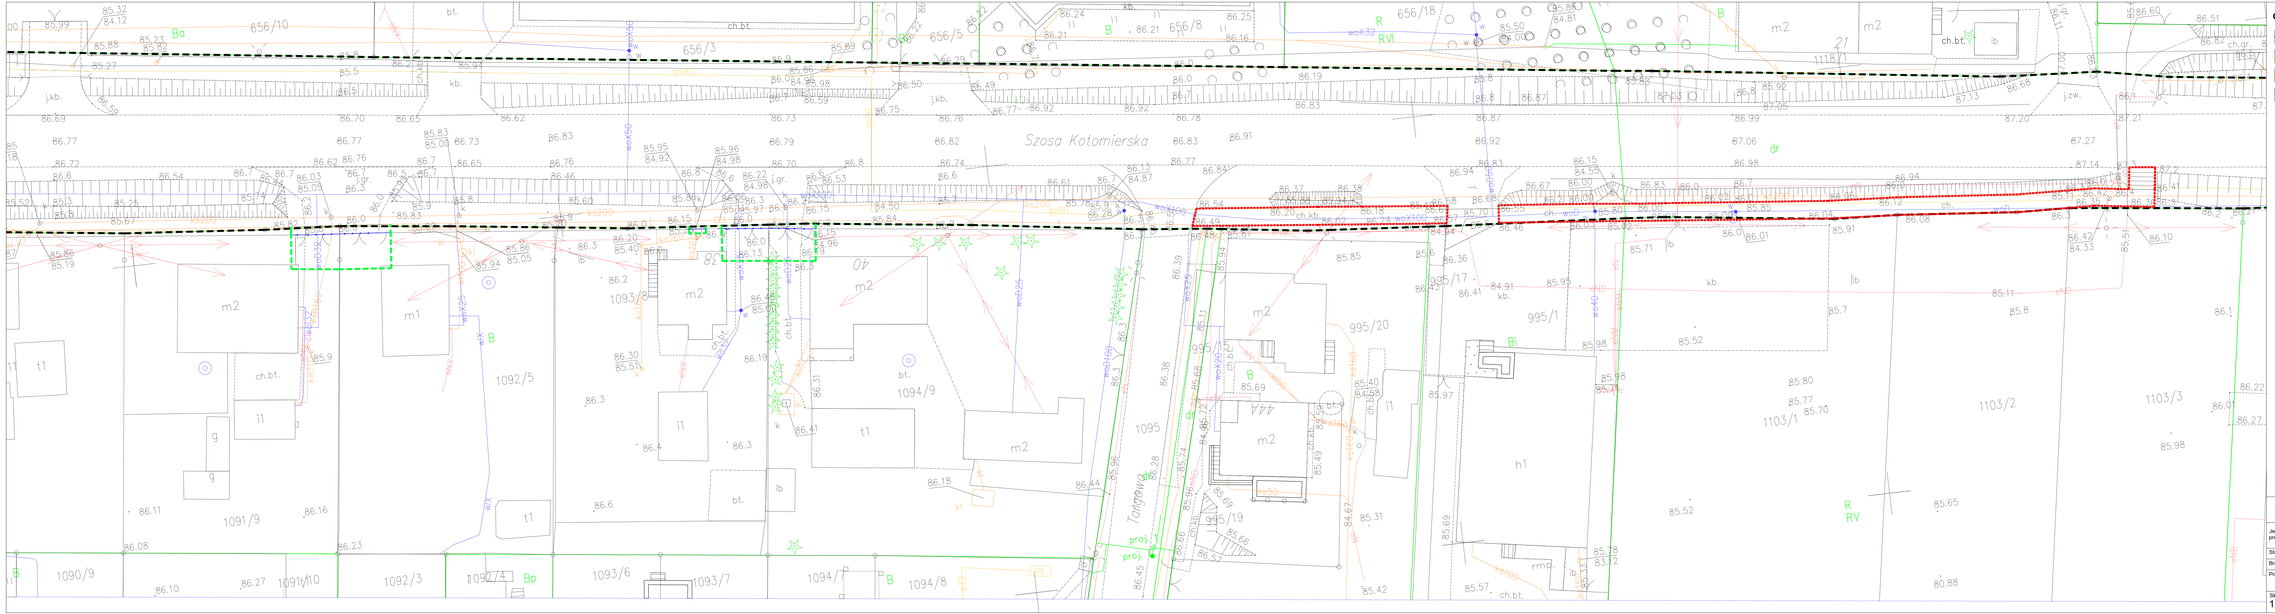

OZNACZENIA

- linie rozgraniczające pasa drogowego w oparciu o granice działek
- regulacja wysokościowa na działkach poza pasem drogowym
- zakres rozbiórek infrastruktury w pasie drogi krajowej nr 56
- regulacja ogrodzeń, bram i furtek

PROJEKT KONCEPCYJNY DRÓG
WYKONANIE PROJEKTU CHODNIKA PRZY UL. SZOSA KOTOMIERSKA

Jednostka projektowa	POLDUKT PROJEKT ul. Małopolska 14, 81-555 Gdynia, polduktl@polduktl.pl	POLDUKT PROJEKT	
Stadium	PROJEKT KONCEPCYJNY DRÓG	Data	MARZEC 2024
Branża	DROGOWA		
Projektant	mgr inż. Krzysztof Linke upr. POM/0278/POOD/14		
Skala 1:250	**ZAKRES ROZBIÓREK I REGULACJI**	Nr rys.	2.2