PROFIL PODŁUŻNY CHODNIKA PRZY UL. SZOSA KOTOMIERSKA W KORONOWIE

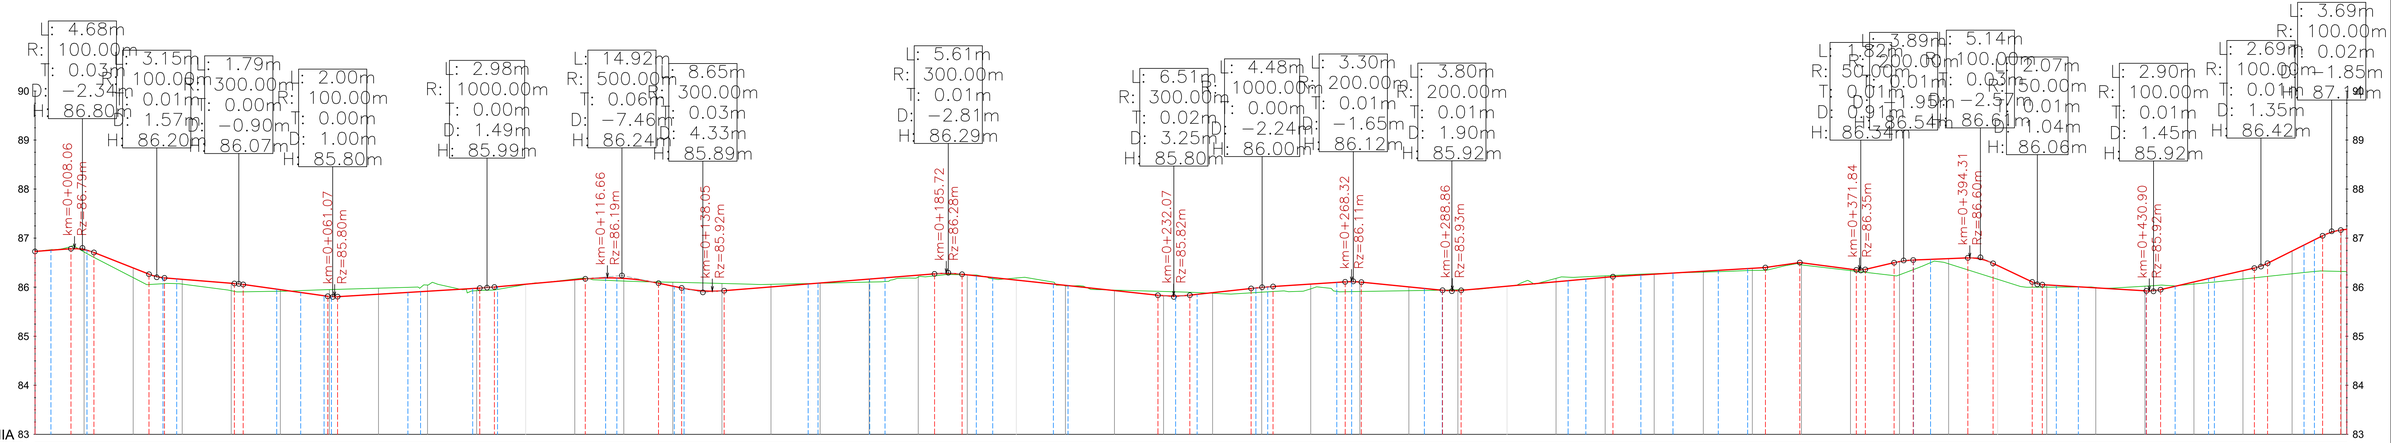

projektowana niweleta

istniejący teren

PROJEKT KONCEPCYJNY DRÓG WYKONANIE PROJEKTU CHODNIKA PRZY UL. SZOSA KOTOMIERSKA		
Jednostka projektowa	POLDUKT PROJEKT ul. Małopolska 14, 81-555 Gdynia, poldukt@poldukt.pl	POLDUKT PROJEKT
Stadium	PROJEKT KONCEPCYJNY DRÓG	Data MARZEC 2024
Branża	DROGOWA	
Projektant	mgr inż. Krzysztof Linke upr. POM/0278/POOD/14 uprawnienia do projektowania bez ograniczeń w specjalności inżynieryjnej drogowej	
Skala 1:50/500	PROFIL PODŁUŻNY CHODNIKA	Nr rys 3