


OZNACZENIA

— — — — —


BUDYNEK WOJEWÓDZKIEGO SZPITALA PSYCHIATRYCZNEGO
W ANDRYCHOWIE (SEGMENT AI, AII)

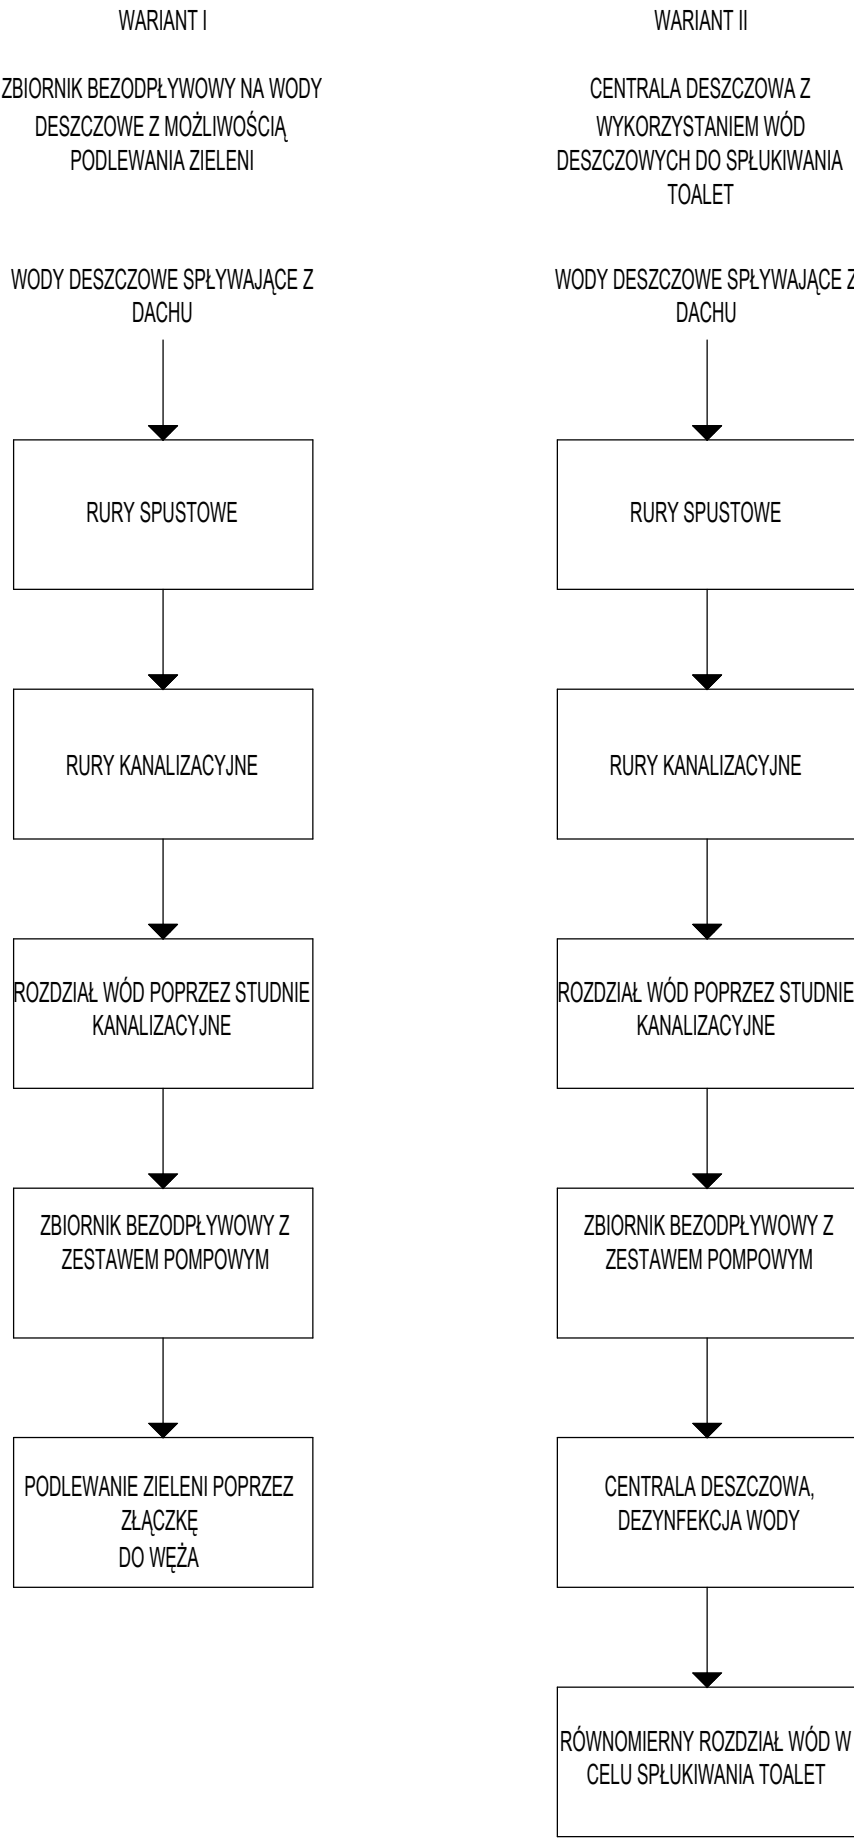

PRZEDSIĘBIORSTWO
USŁUG GEODEZYJNO-KARTOGRAFICZNYCH
MAWO
Wojciech Jastrzębski

Ul. Kilińskiego 6a tel. (033) 875-36-91
34-120 Andrychów tel.kom. 0502367416
REGON 070399708 NIP 551-104-01-38

KOPIA Z MAPY GEODEZYJNEJ INWENTARYZACJI
OBIEKTÓW BUDOWLANYCH
Inwentaryzacja wykonana metodą bezpośrednią dn. 22.07.2024
woj. małopolskie
jedn.ewid. 121801_4 Andrychów
obręb: 0001 Andrychów
SEKCJA UKŁAD 2000: 7.120.06.01.2.1, 7.120.06.01.2.2,
7.120.06.01.2.3, 7.120.06.01.2.4

NAZWA OPRACOWANIA: ANALIZA ZAGOSPODAROWANIA WÓD OPADOWYCH DLA BUDYNKÓW WOJEWÓDZTWA MAŁOPOLSKIEGO PODLEGAJĄCEGO MODERNIZACJI ENERGETYCZNEJ		
DANE INWESTORA:	WOJEWÓDZTWO MAŁOPOLSKIE ul. Baszowa 22, 31-156 Kraków NIP: 6762178337	ADRES INWESTYCJA: SEGMENT AI I AII ul. Jarcoska Dobrowolskiego 19 34-120 Andrychów Numer działki: 827/1
PROJEKTANT:	 Arbre ARCHITEKTURA KRAJOBRAZU	
JEDNOSTKA:	WOJEWÓDZKI SZPITAL PSYCHIATRYCZNY W ANDRYCHOWIE	
Zespół projektowy	Nr uprawnień	Podpis
Projektant [br. architektura krajobrazu] dr inż. Piotr Szkolut		
Projektant [br. architektura krajobrazu] mgr inż. Mariela Woźniak		
Projektant [br. sanitarna] mgr inż. Marta Kurianowicz		
Data: 2025	Skala: 1:300	Nr rysunku: I