Pracownia	USŁUGI PROJEKTOWE I NADZORU Andrzej Mrugała 63-600 Kępno os. Kopa	
Temat	Odtworzenie nawierzchni jezdni i chodników na ul. Parkowej w Kępnie	
Studum	Projekt odtworzenia nawierzchni	
Inwestor	Wodociągi Kępińskie Sp. z o.o. ul. Wrocławska 40, 63-600 Kępno	
Skala 1:500	Plan zagospodarowania terenu	Rys. nr 2
Projektowała	Martyna Dubiel	

MAPA DO CELÓW PROJEKTOWYCH

Oznaczenie kancelaryjne zgłosz. pracy geodezyjnej	ODGK.6640.1538.2024
Miejscowość, numer działki	Kępno dz. 2440
identyfikator	300803_4
Jednostka ewidencyjna	Kępno (M)
nazwa	0001
identyfikator	Miasto Kępno
Obręb ewidencyjny	1:500
nazwa	PL-2000.6
Skala mapy	PL-EVRF2007-NH
prostokątnych płaskich	GeoAS Usługi Geodezyjne Szymon Sroka
wysokości	ul. Krótka 6, 63-645 Łęka Opatowska
Nazwa układu współrzędnych	
Wykonawca	
Oznaczenie granic obszaru, który był przedmiotem aktualizacji	------
Kierownik prac geodezyjnych mr. Wojciech Gruszka (geodeta uprawniony zakres 1,2, upr 20730)	
UWAGA: Nie wyłucza się istnienia w terenie innych przewodów, o których brak informacji wynika z zasłoności historycznych lub niedopełnienia przepisów zgłoszenia do inwentaryzacji.	
Podstawa prawna: Ustawa z dnia 17 maja 1989 r. PGiK - Dz.U.2024.1151 t.j. z dnia 2024.07.31	
DATA SPORZĄDZENIA MAPY: 14.08.2024 r.	

Poświadczam, że niniejszy dokument został opracowany w wyniku prac geodezyjnych i kartograficznych, których rezultaty zawiera operat techniczny pozytywnie zweryfikowany.

Jednocześnie informuję, że jestem świadomy odpowiedzialności karnej za złożenie fałszywego oświadczenia.

Identyfikator zgłoszenia prac geodezyjnych	ODGK.6640.1538.2024
Organ służby geodezyjnej, który otrzymał zgłoszenie	Starosta Kępiński
Wykonawca prac geodezyjnych	GeoAS Szymon Sroka
Nr oraz data sporządzenia dokumentu zawierającego wyniki pozytywnej weryfikacji	Protokół weryfikacji nr z dnia
Imię i nazwisko oraz nr uprawnień zawodowych kierownika prac	Wojciech Gruszka, nr uprawnień 20730

LEGENDA:

- nawierzchnia jezdni z betonu asfaltowego
- nawierzchnia chodnika z betonowej kostki brukowej
- nawierzchnia z kostki granitowej
- krawężnik typu najazdowego 15/22/100cm
- obrzeże betonowe 8/30/100cm
- ściek z dwóch rzędów kostki granitowej

W_3 km 0+082,24

$\alpha = 12^{o}$
R = 50.00m
T = 5.26m
Z = 0.28m
K = 10.47m
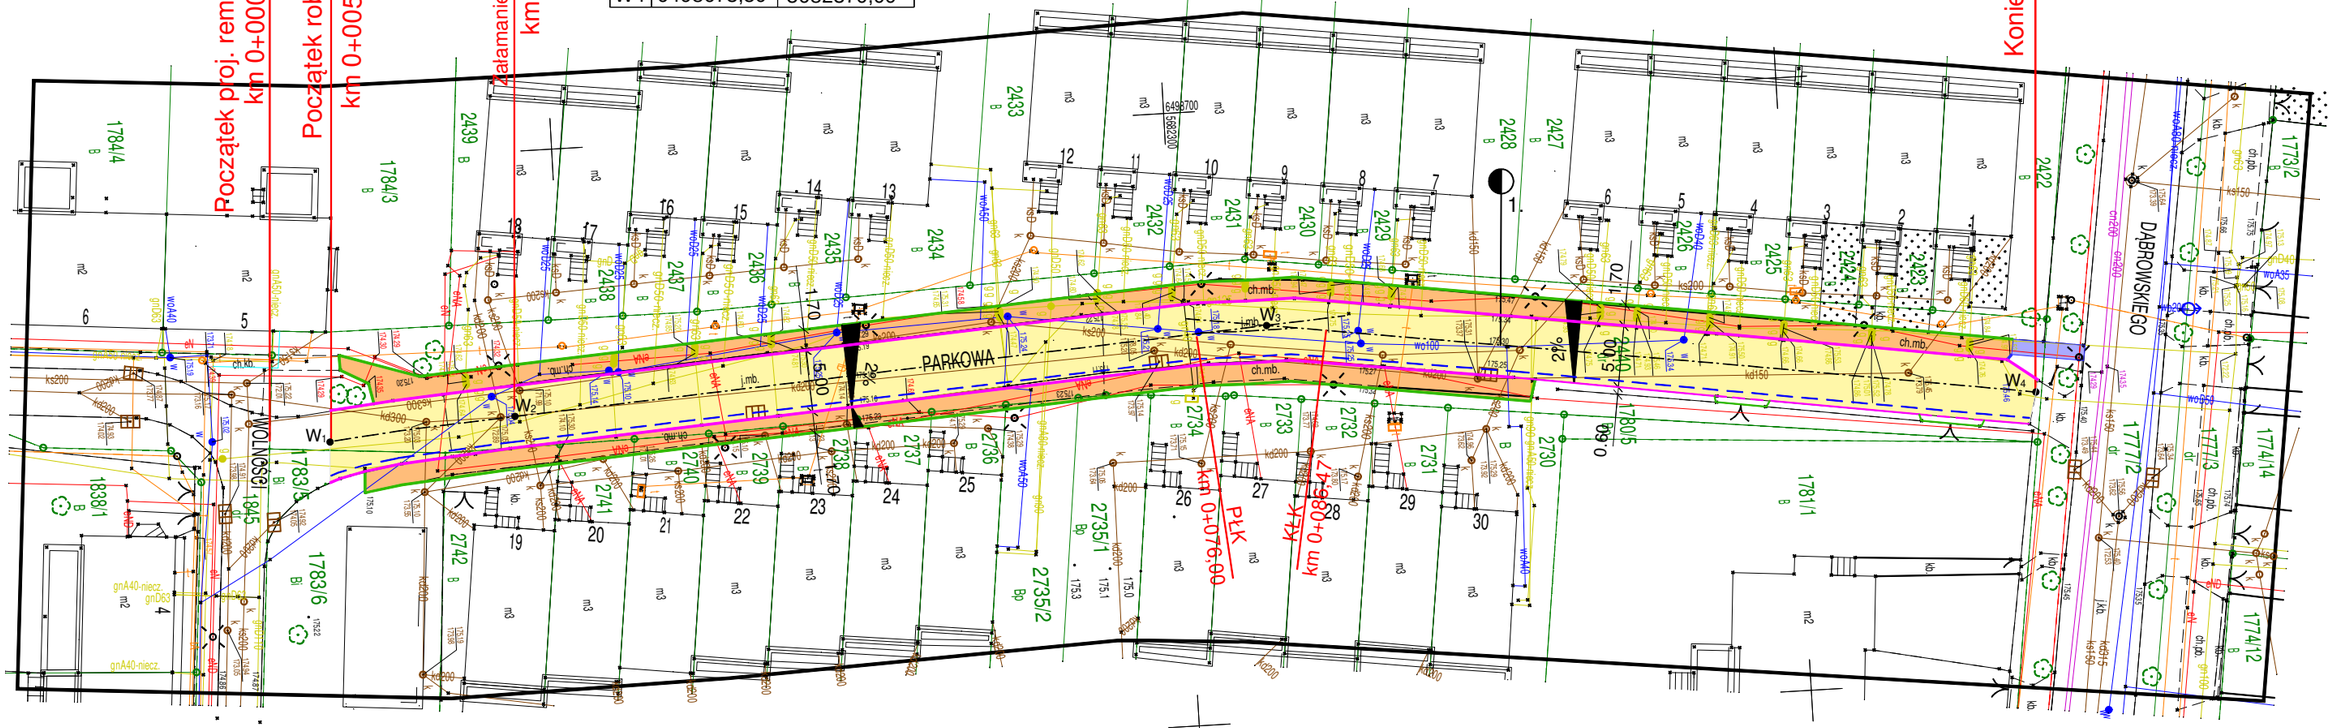
	X	Y
W1	6498676,50	5682226,00
W2	6498678,50	5682240,00
W3	6498682,50	5682307,00
W4	6498673,50	5682370,00