

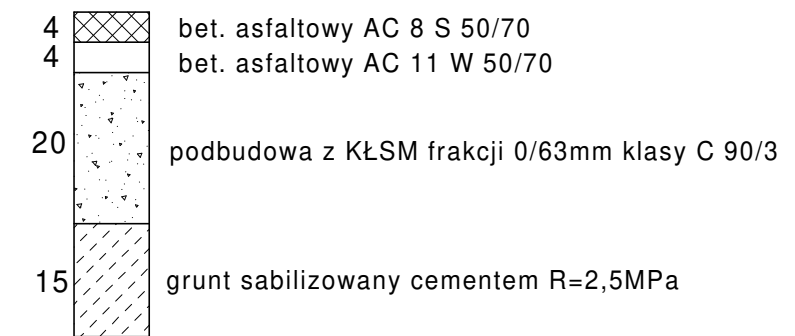



### Konstrukcja A

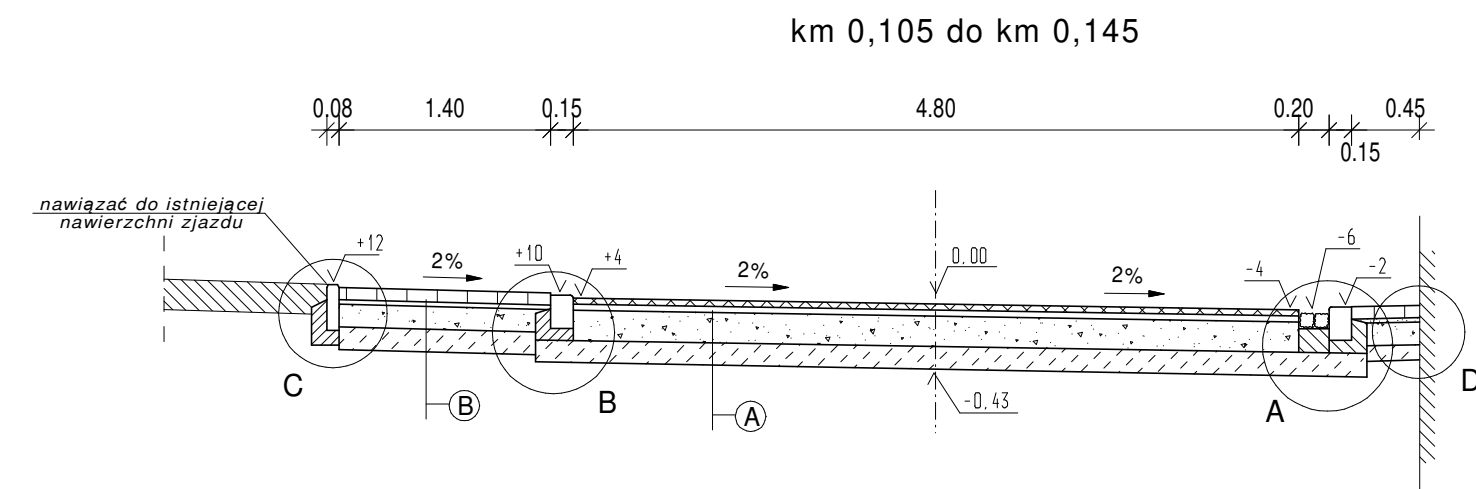


### Konstrukcja B

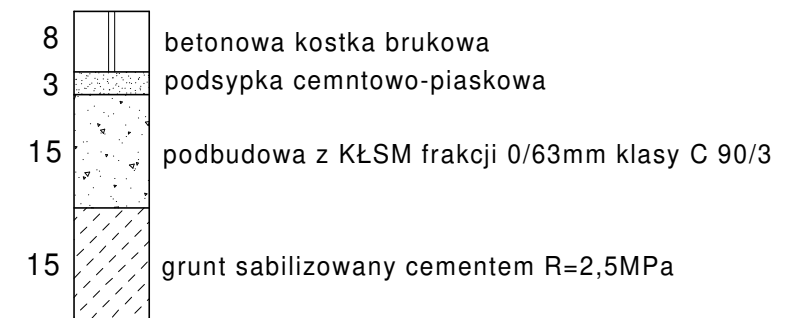

### Konstrukcja C

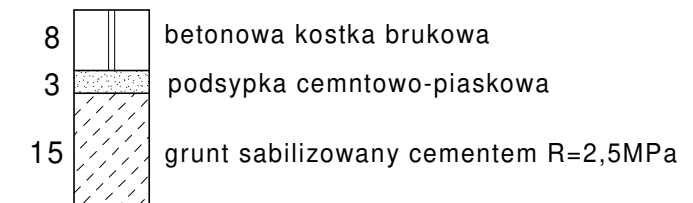

Pracownia	USŁUGI PROJEKTOWE I NADZORU Andrzej Mrugała 63-600 Kępno os. Kopa 	
Temat	Odtworzenie nawierzchni jezdni i chodników na ul. Parkowej w Kępnie	
Studium	Projekt odtworzenia nawierzchni	
Inwestor	Wodociągi Kępińskie Sp. z o.o. ul. Wrocławska 40, 63-600 Kępno	
Skala 1:50	Przekroje poprzeczne	Rys. nr 3.1
Projektowała	Martyna Dubiel	