

TT.401.948.z.2025.KK

Toruń, dnia 12.05.2025

Toruńskie Wodociągi Sp. z o.o.
87-100 Toruń, ul. Rybaki 31-35
DZIAŁ TECHNICZNY
tel. 56 658 64 29, 56 658 64 19

SANICAD Pracownia Projektowa
Aleksandra Bolius
ul. Nad Kłodawą 10
83 – 031 Żukczyn

Dotyczy: Odprowadzenie wód gruntowych pochodzących z odwodnienia wykopów

W odpowiedzi na pismo z dnia 10.01.2025 [data wpływu: 16.01.2025] w sprawie zrzutu wód gruntowych z odwadnianych wykopów na potrzeby budowy kanalizacji sanitarnej w ul. Polnej dz. nr 11/2, 11/10, 14/2, 15/2, 15/3, 18, 21, 22/1, 22/2, 25/8, 35/7, 64/2 obręb 44, Toruńskie Wodociągi Sp. z o.o. informuje, że wyraża zgodę na zrzut w/w wód do sieci kanalizacji sanitarnej DN1000 znajdującej się na terenie działki 35/7 obręb 44 (zaznaczonej na dołączonym planie kolorem czerwonym). Wody pochodzące z odwodnienia wykopów należy przed zrzutem do kanalizacji podczyścić z piasku.

RECEWNIK
Działu Technicznego
mgr inż. Krzysztof Dzięciecki


Załączniki:

1. Plan syt.-wys. – 1 egz.

Otrzymują:

1. Adresat
2. EWK
3. TT a/a

Wyrys z miejscowego planu zagospodarowania przestrzennego

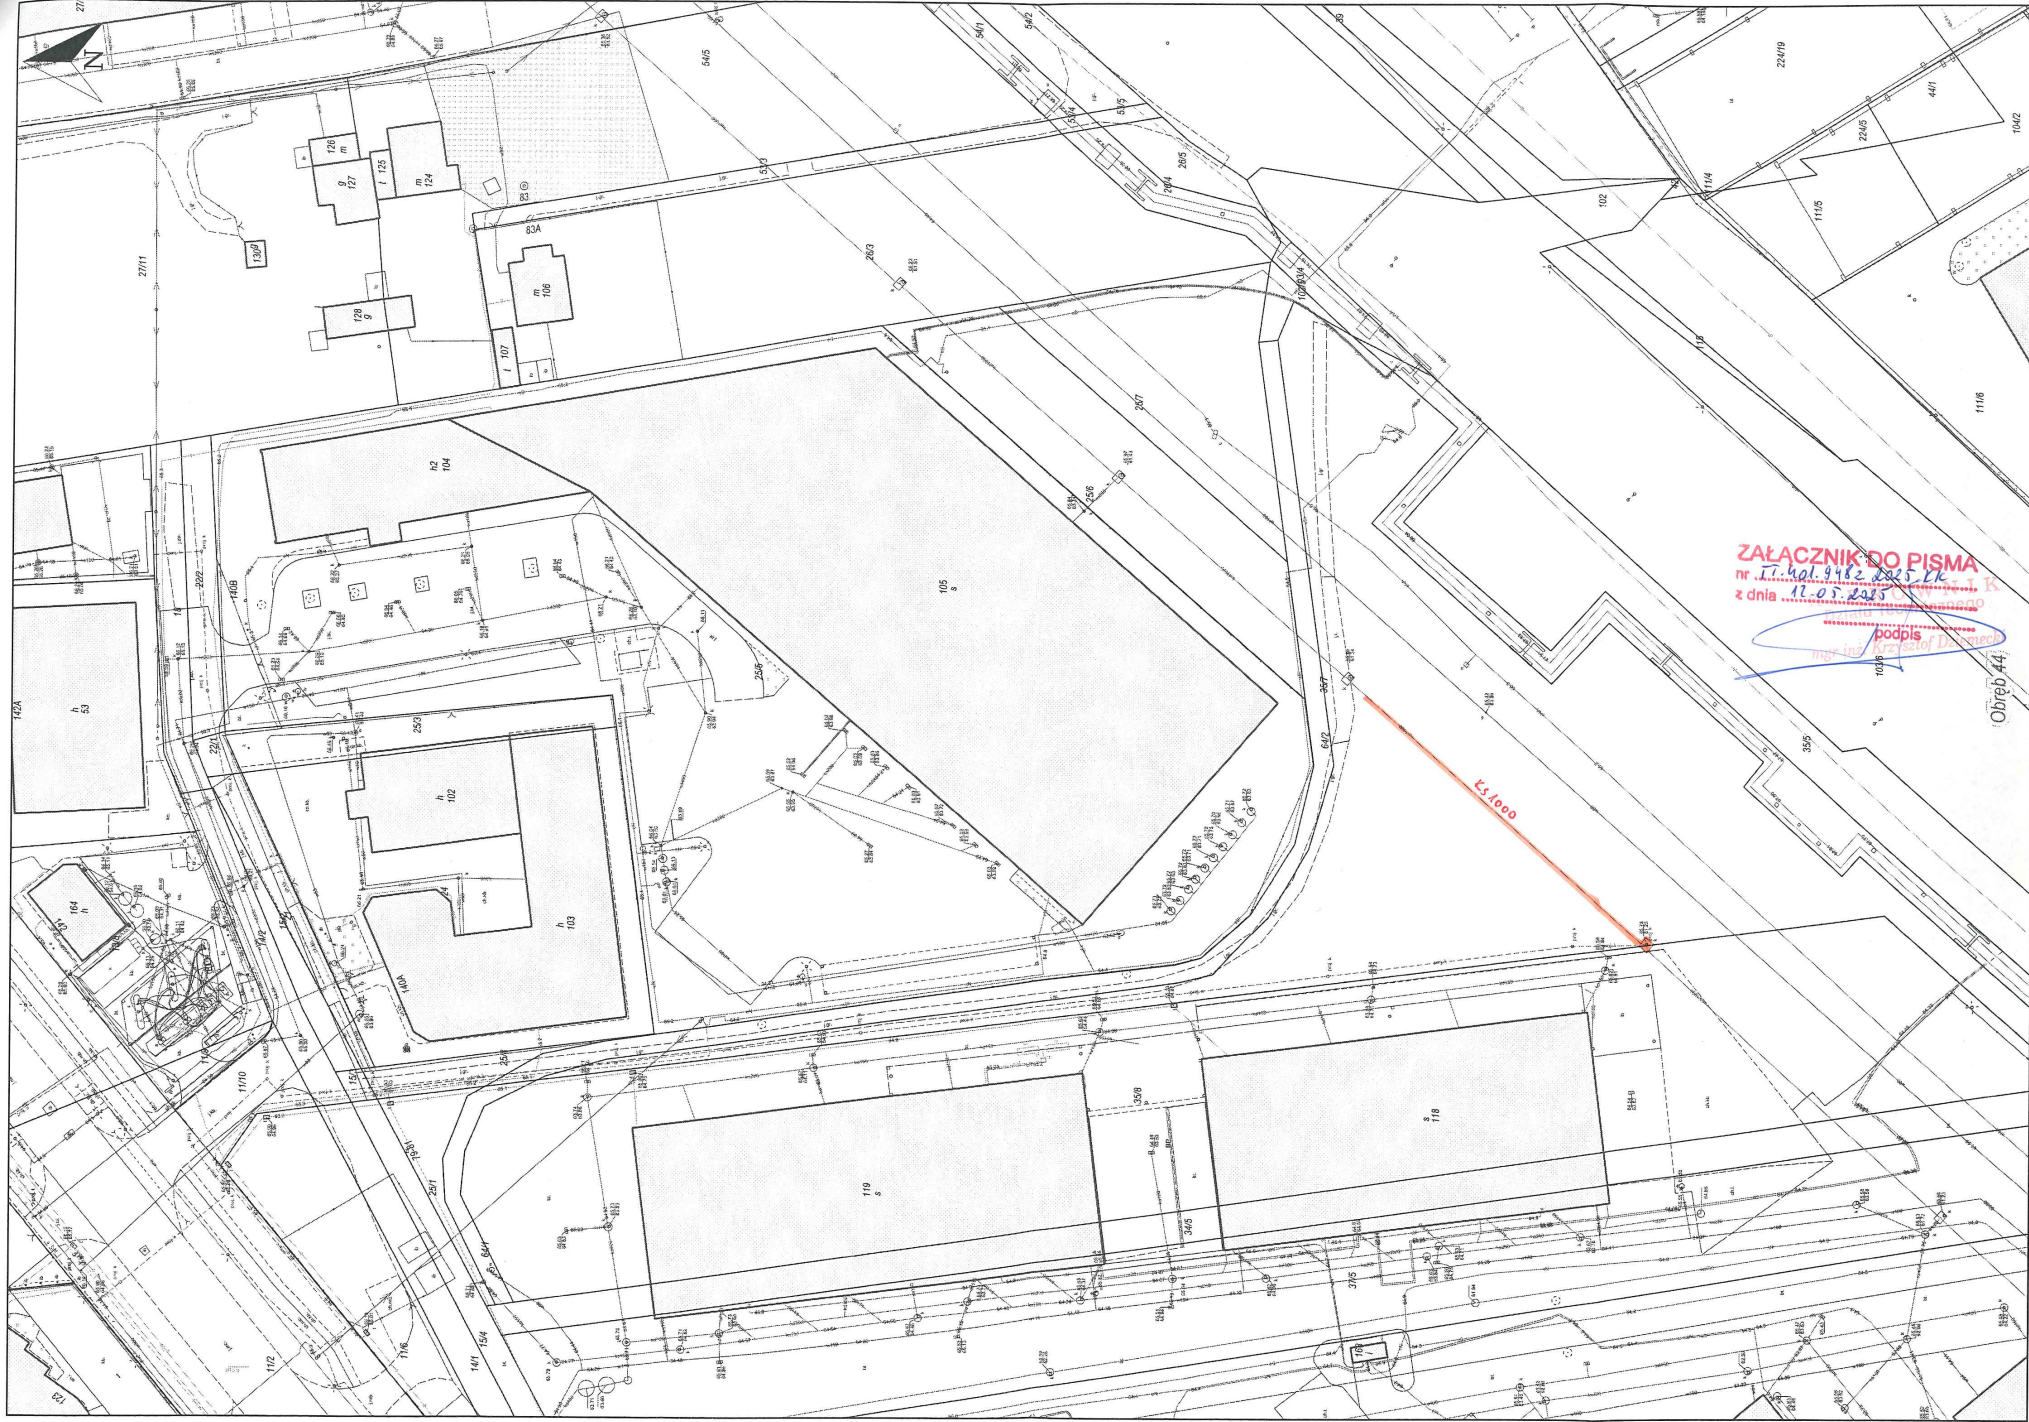

ZAŁĄCZNIK DO PISMA
nr **TI.401.9482.2025.LK**
z dnia **12.05.2025**

po

Obreb 44