
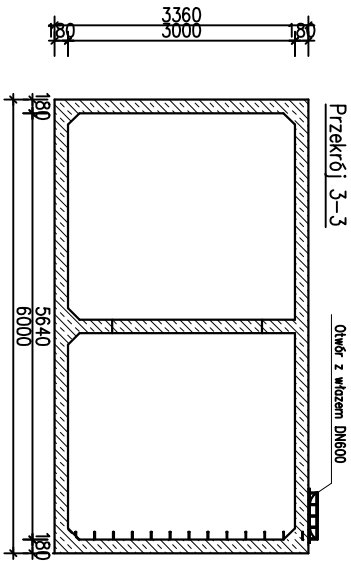


Zbiornik retencyjny Vcatk=533 m3 PRZĘKRÓJ 1 – 1
skala 1:100

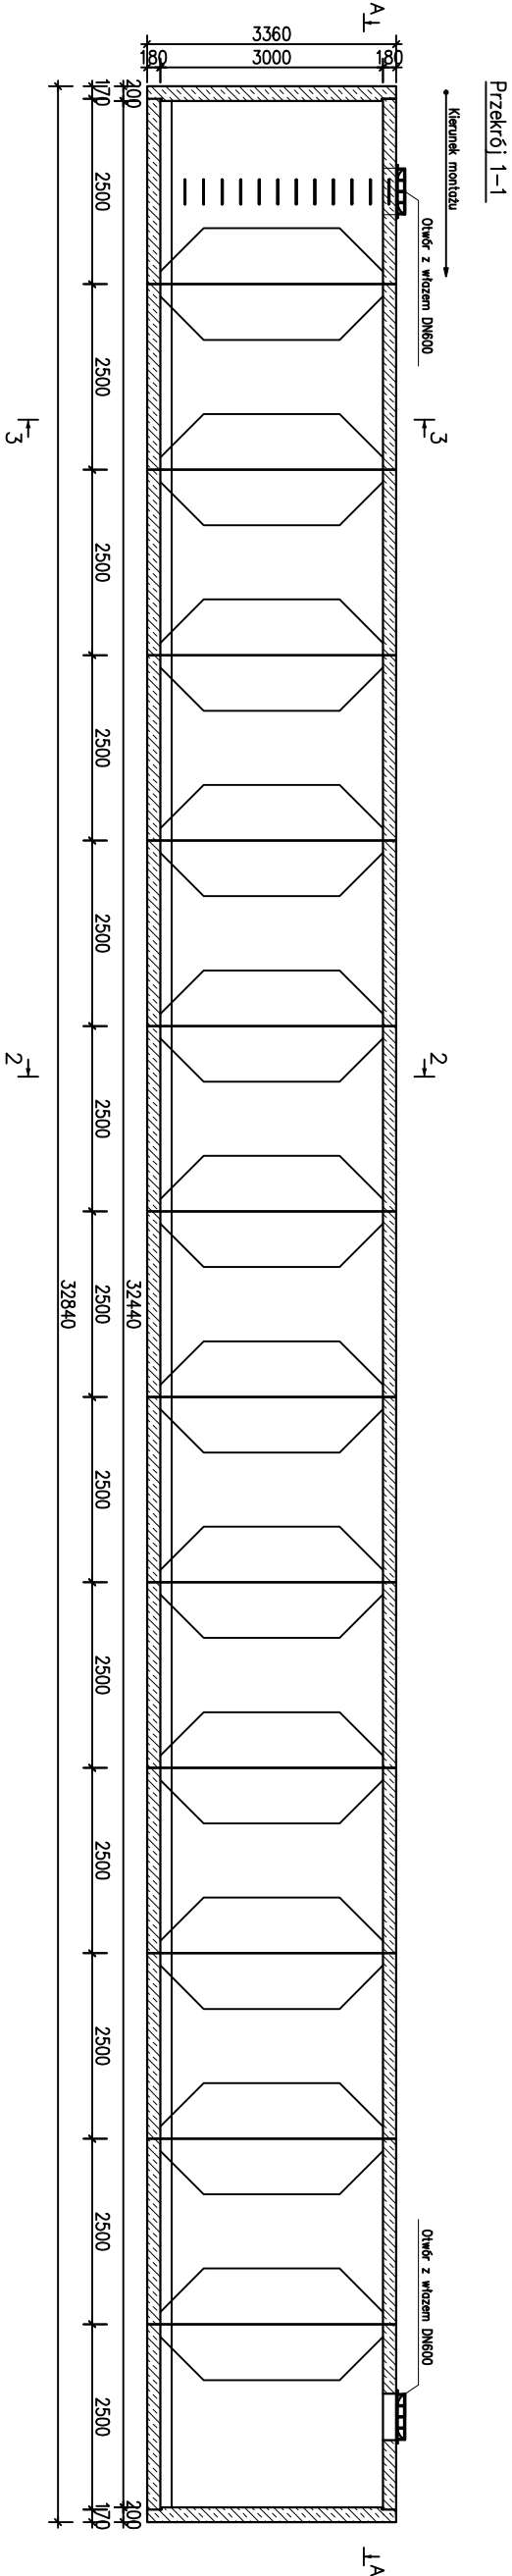

Inwestycja: Budowa zbiornika retencyjnego na ścieki nr 5 na terenie przepompowni ścieków P1 w Kwidzynie przy ul. Wiślanej			
Zadanie: ul. Wiśłana, 82-550 Kwidzyn dz. nr 5/12, obręb 0013			
Branża: Konstrukcja			
Rysunek: Przekrój podłużny 1-1 i poprzeczny 3-3			
Projektował: Proj. Arch:	Krzysztof Kapica	Nr. uprawnień: 1013/EI/86	Podpis
Projektował: Proj. konst.	Mateusz Kapica	Nr. uprawnień: POM/1090/PWKB/18	Podpis
Projektował: Proj. inst.:	Ireneusz Klak	Nr. uprawnień: WAM/0042/ZOOS/18	Podpis
Data:	09.2025	Skala:	1:100
		Format:	A3
		Nr. rys:	A.2