


Inwentaryzacja piwnic budynku przy ul. Sikorskiego 97-98 w Gorzowie Wlkp.

Skala 1 :100

Nr 97

Nr 98

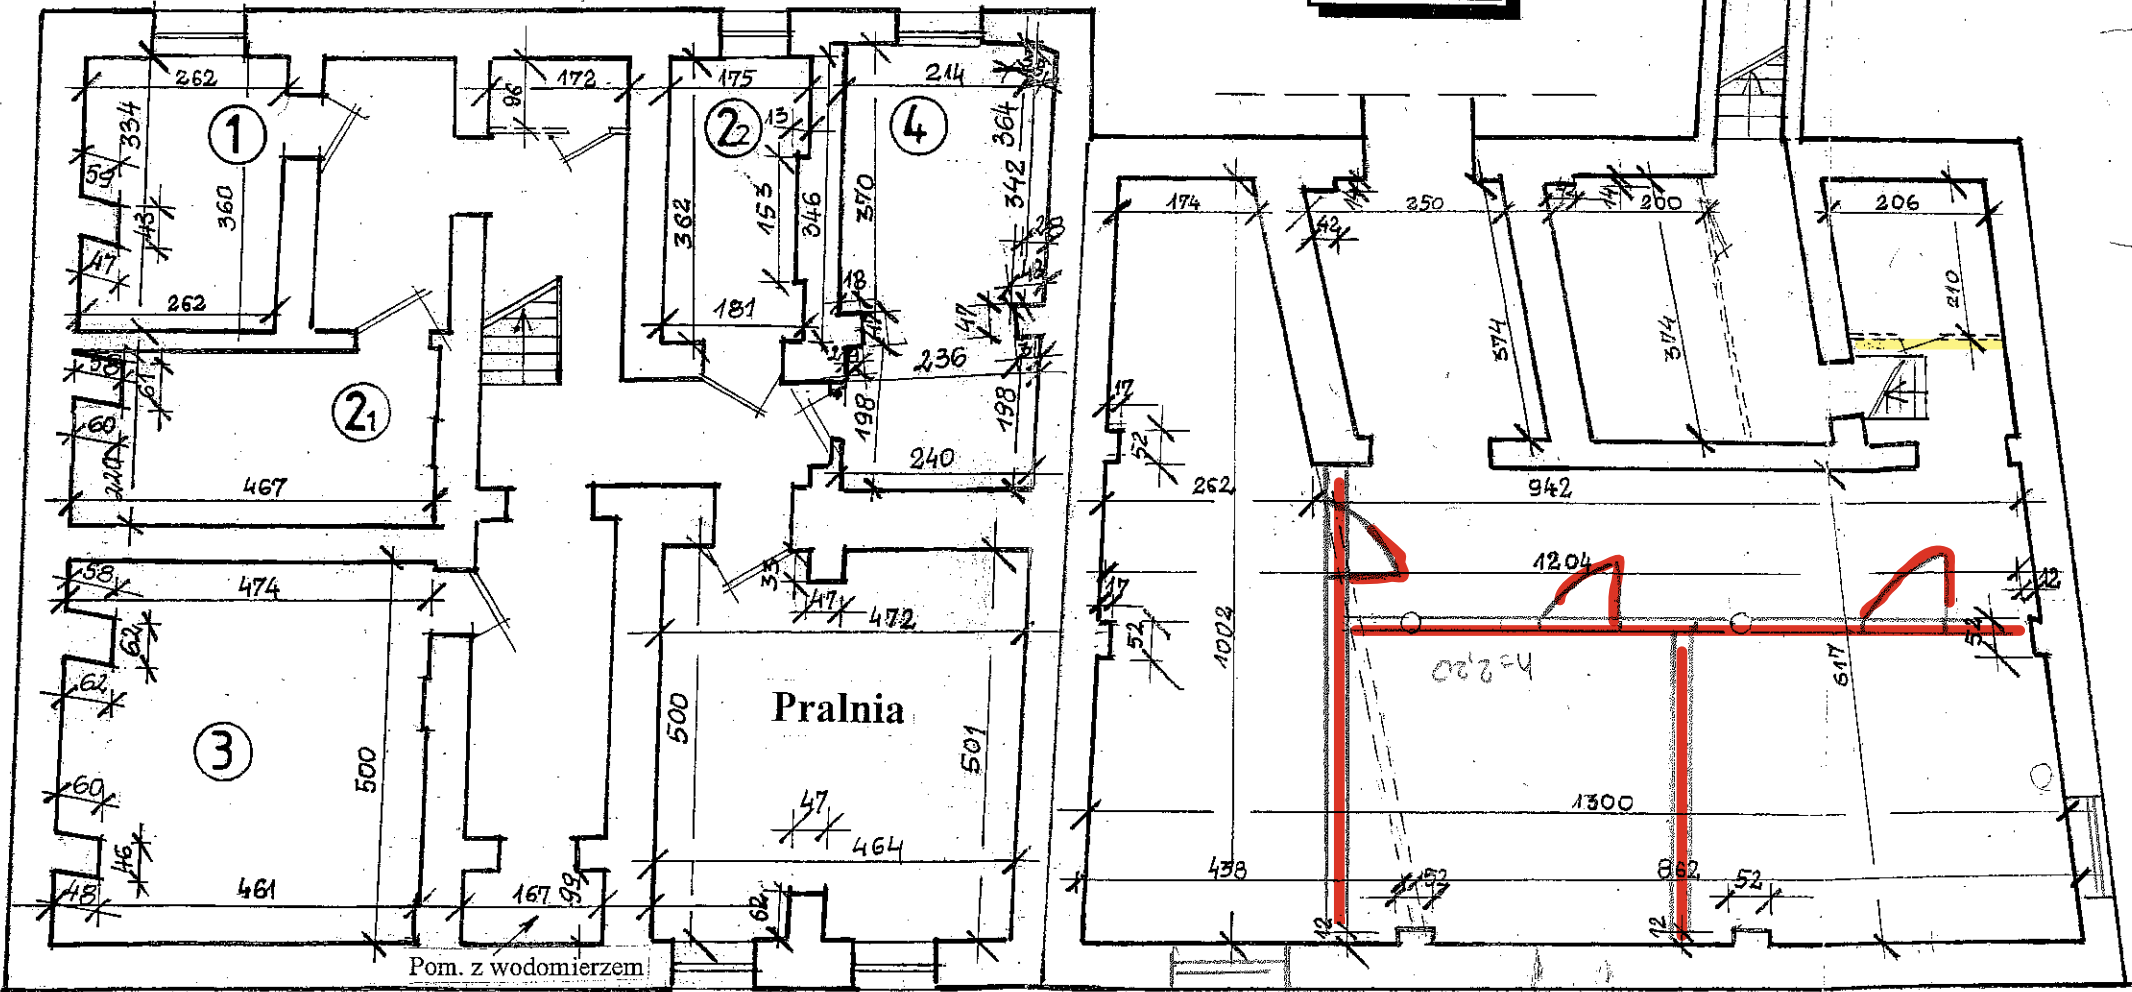

ul. Sikorskiego

tech.arch. Alicja Pawlak
uprawnienia budowlane do kierowania robotami
budowlanymi w zakresie pełnym i do projektowania
w spec. architektonicznej w zakresie ograniczonym
nr ewid. 67/94/GW



tech.arch. Alicja Pawlak
uprawnienia budowlane do kierowania robotami
budowlanymi w zakresie pełnym i do projektowania
w spec. architektonicznej w zakresie ograniczonym
nr ewid. 67/94/GW