



MAPA SIECI DRÓG POWIATOWYCH

WYDZIAŁ INFRASTRUKTURY DROGOWEJ

STAROSTWO POWIATOWE
W NOWYM TOMYŚLU
WOJEWÓDZTWO WIELKOPOLSKIE

skala 1:80 000

Odcinek drogi powiatowej
przewidziana do remontu za pomocą samojedznej,
mobilnej rozkładarki do masy bitumicznej
z własnym termosem utrzymującą stałą temperaturę.
- DP nr 2709P odcinek Pakosław – Rudniki




Opracowano na podstawie danych Powiatowego Zarządu Dróg w Nowym Tomyslu
z roku 2005; aktualizacja – grudzień 2019
Tylko do użytku służbowego

Opracowanie: © 2019 TopNovum Sp. z o.o. ul. Perzycza 11, 60-182 Poznań, tel. +48 61 662 55 00
www.topmapa.pl e-mail: biuro@topmapa.pl
ISBN: 978-83-7445-621-0

Remont drogi powiatowej nr 2709P Lwówek - Opalenica

NAZWA RYS.		Przekrój poprzeczny		Skala 1: 80 000 Rys. nr 1
OPRACOWAŁ		IMIĘ I NAZWISKO	DATA	
GRZEGORZ KASPRZAK			10/2025	

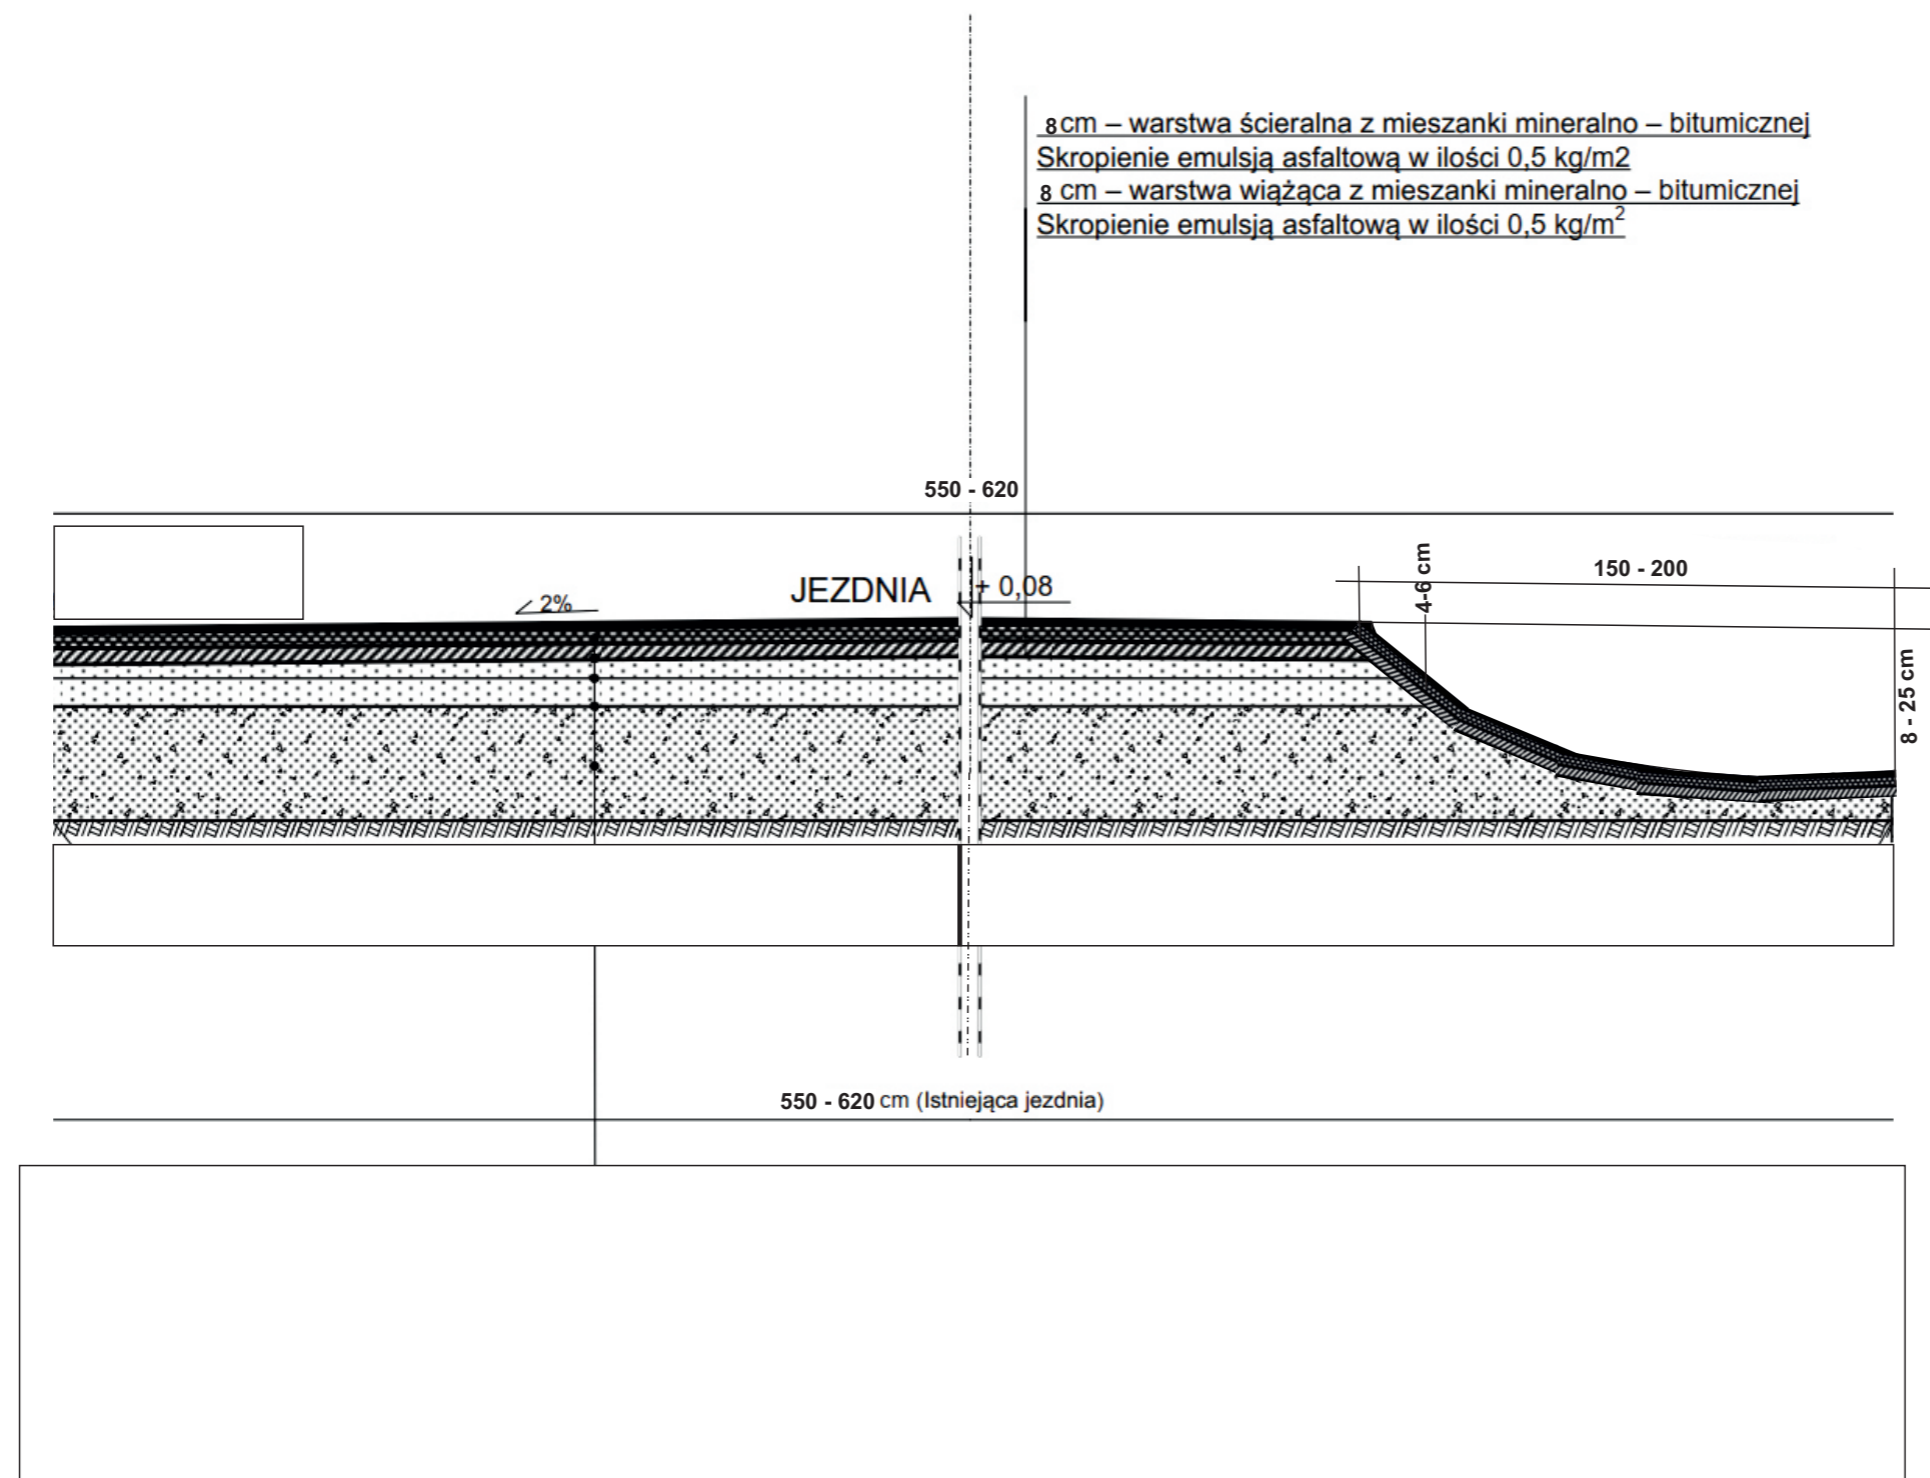

Remont drogi powiatowej nr 2709P Lwówek - Opalenica			
NAZWA RYS.		Skala	
Przekrój poprzeczny		1: 20	
IMIE I NAZWISKO		DATA	Rys. nr 2
OPRACOWAŁ		GRZEGORZ KASPRZAK	
		10/2025	