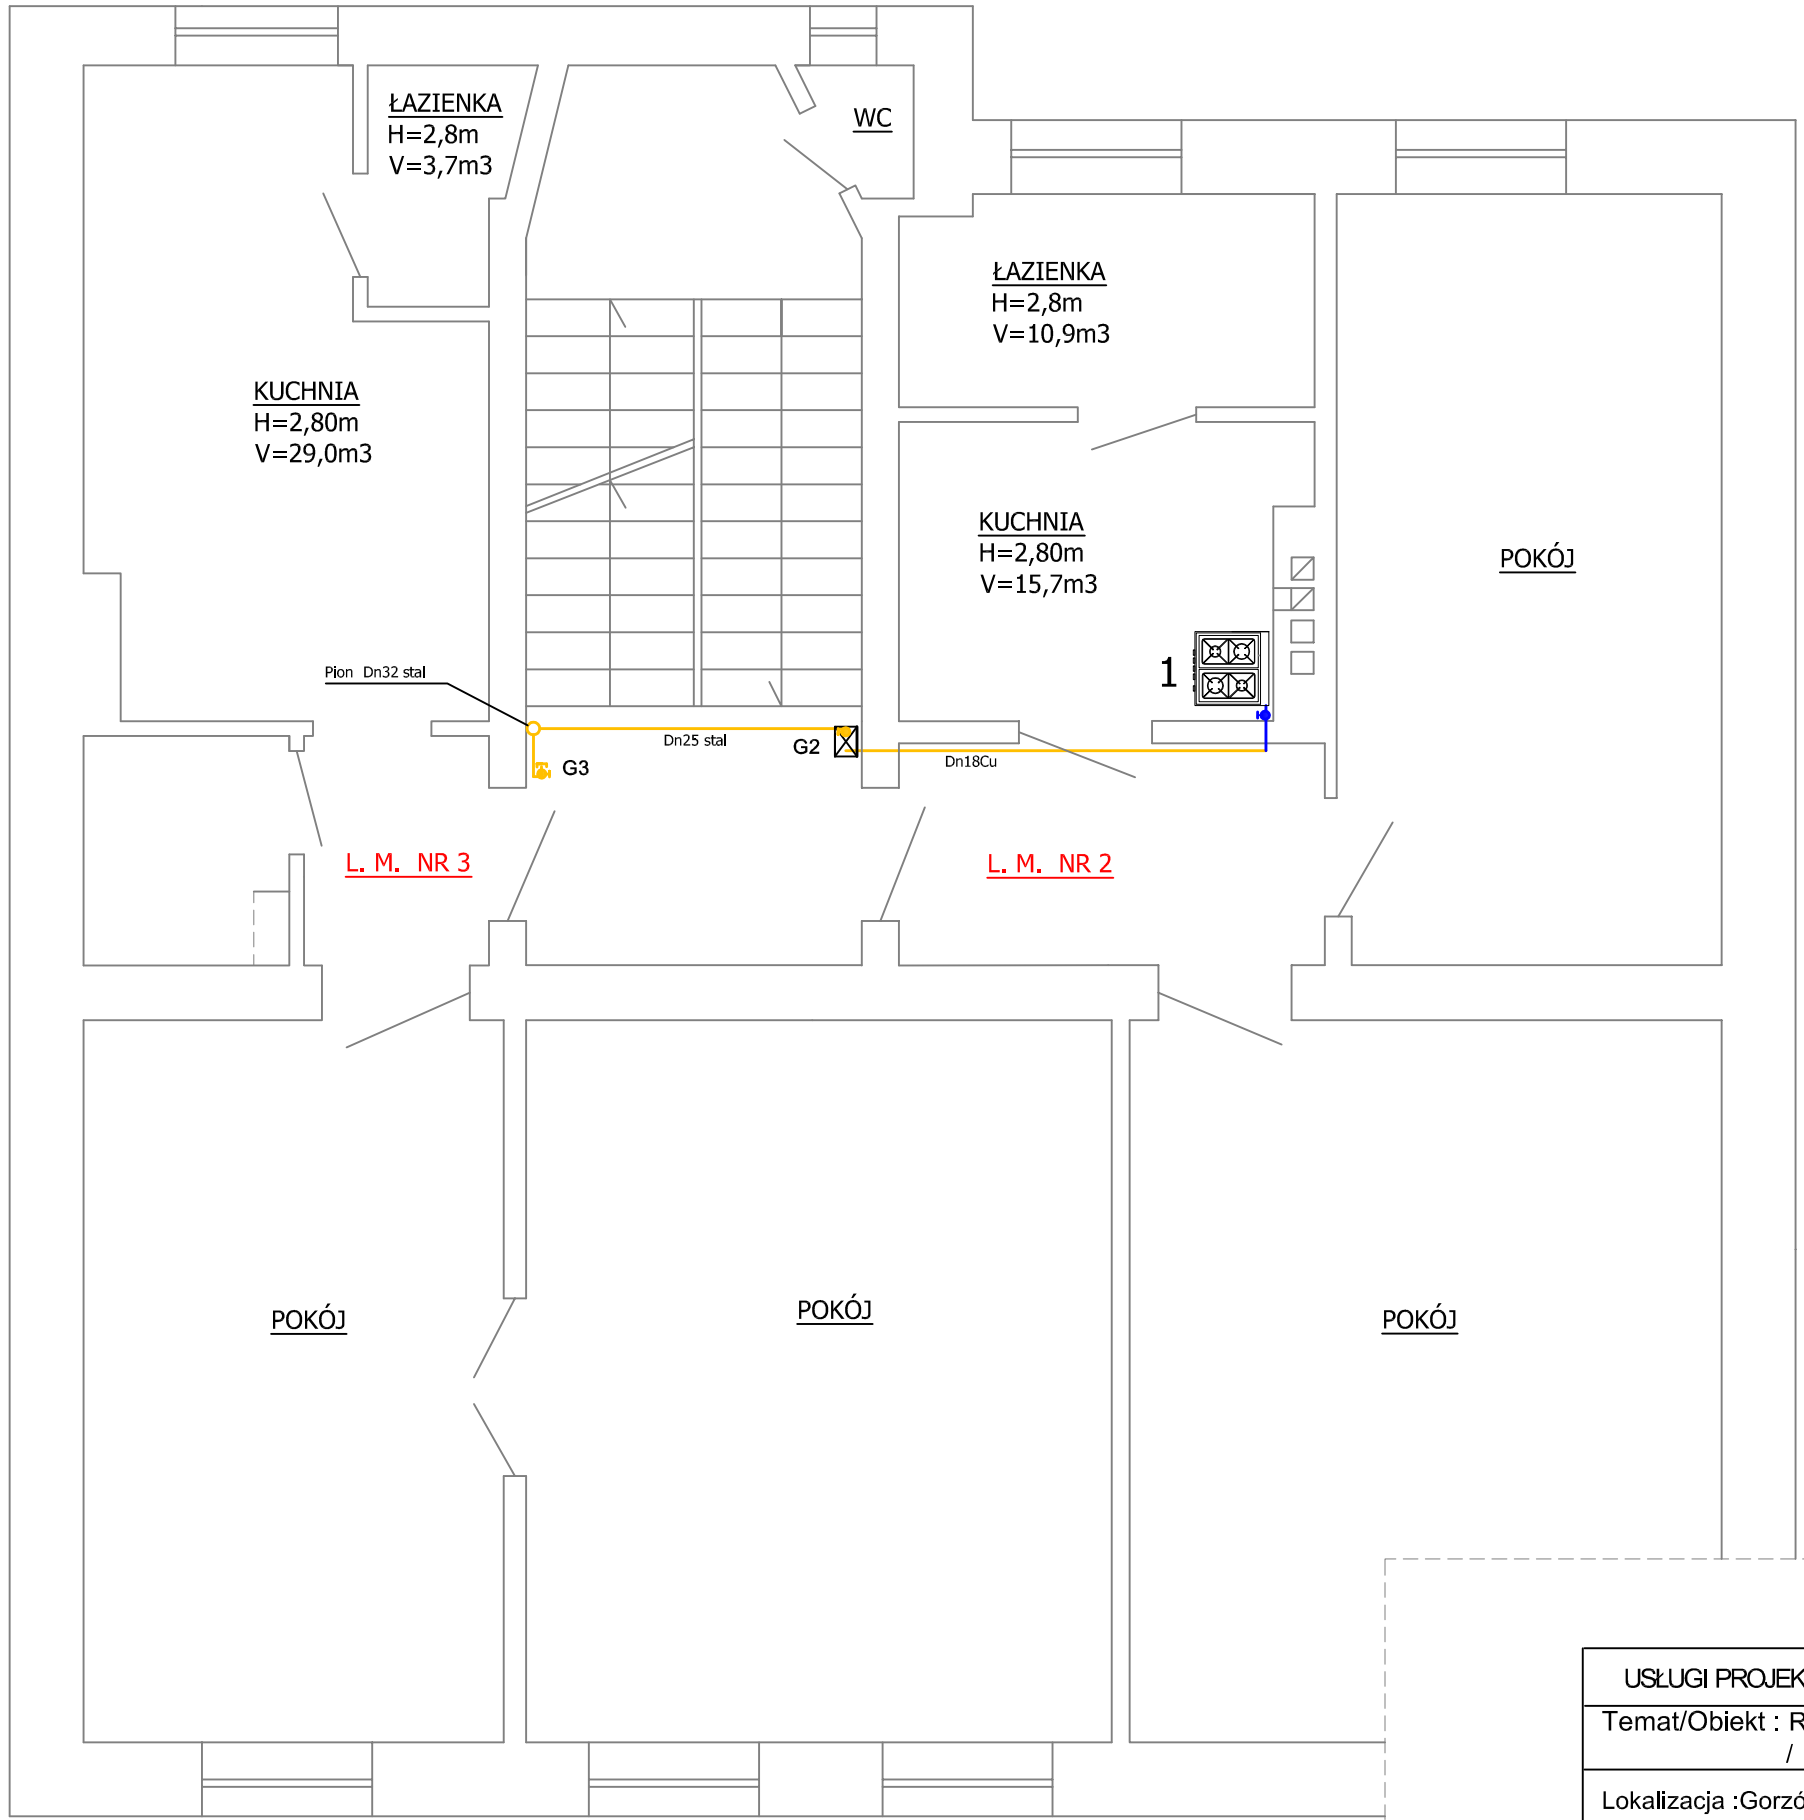

STR. UL. KOSYNIERÓW GDYŃSKICH

OZNACZENIA:

Ist. instalacja gazowa przeznaczona do demontażu,

Istn. instalacja gazowa niepodlegająca przebudowie

(1) Kuchenka gazowa 4p. istniejąca do zachowania

G 2,3 Proj. podejścia pod gazomierze dla lokali nr 2,3

USŁUGI PROJEKTOWE Kazimierz Śliwiński			
Temat/Obiekt : Rzut I piętra - stan projektowany / instalowanie instalacji gazowej wewnątrz użytkowanego budynku mieszkalnego /			
Lokalizacja :Gorzów Wlkp. ul. Kosynierów Gdyńskich 68, dz. nr 358 obr. nr 5 Śródmieście			
Projektował : mgr inż. Łukasz Pozarzycki	UPRAWNIENIA BUDOWLANE nr ew.LBS/0091/PWOS/12 do projektowania i kierowania robotami budowlanymi bez ograniczeń w specjalności instalacyjnej w zakresie sieci, instalacji i urządzeń cieplnych, wentylacyjnych, gazowych, wodociągowych i kanalizacyjnych	Podpis :	
Sprawdził : mgr inż. Arkadiusz Ziółkowski	UPRAWNIENIA BUDOWLANE nr ew.LBS/0035/POOS/10 do projektowania bez ograniczeń w specjalności instalacyjnej w zakresie sieci, instalacji i urządzeń cieplnych, wentylacyjnych, gazowych, wodociągowych i kanalizacyjnych	Podpis :	
Opracował : Kazimierz Śliwiński		Podpis :	
NR RYS. 5	skala : 1: 50	Data : 2 lipca 2025r.	Str. nr 11