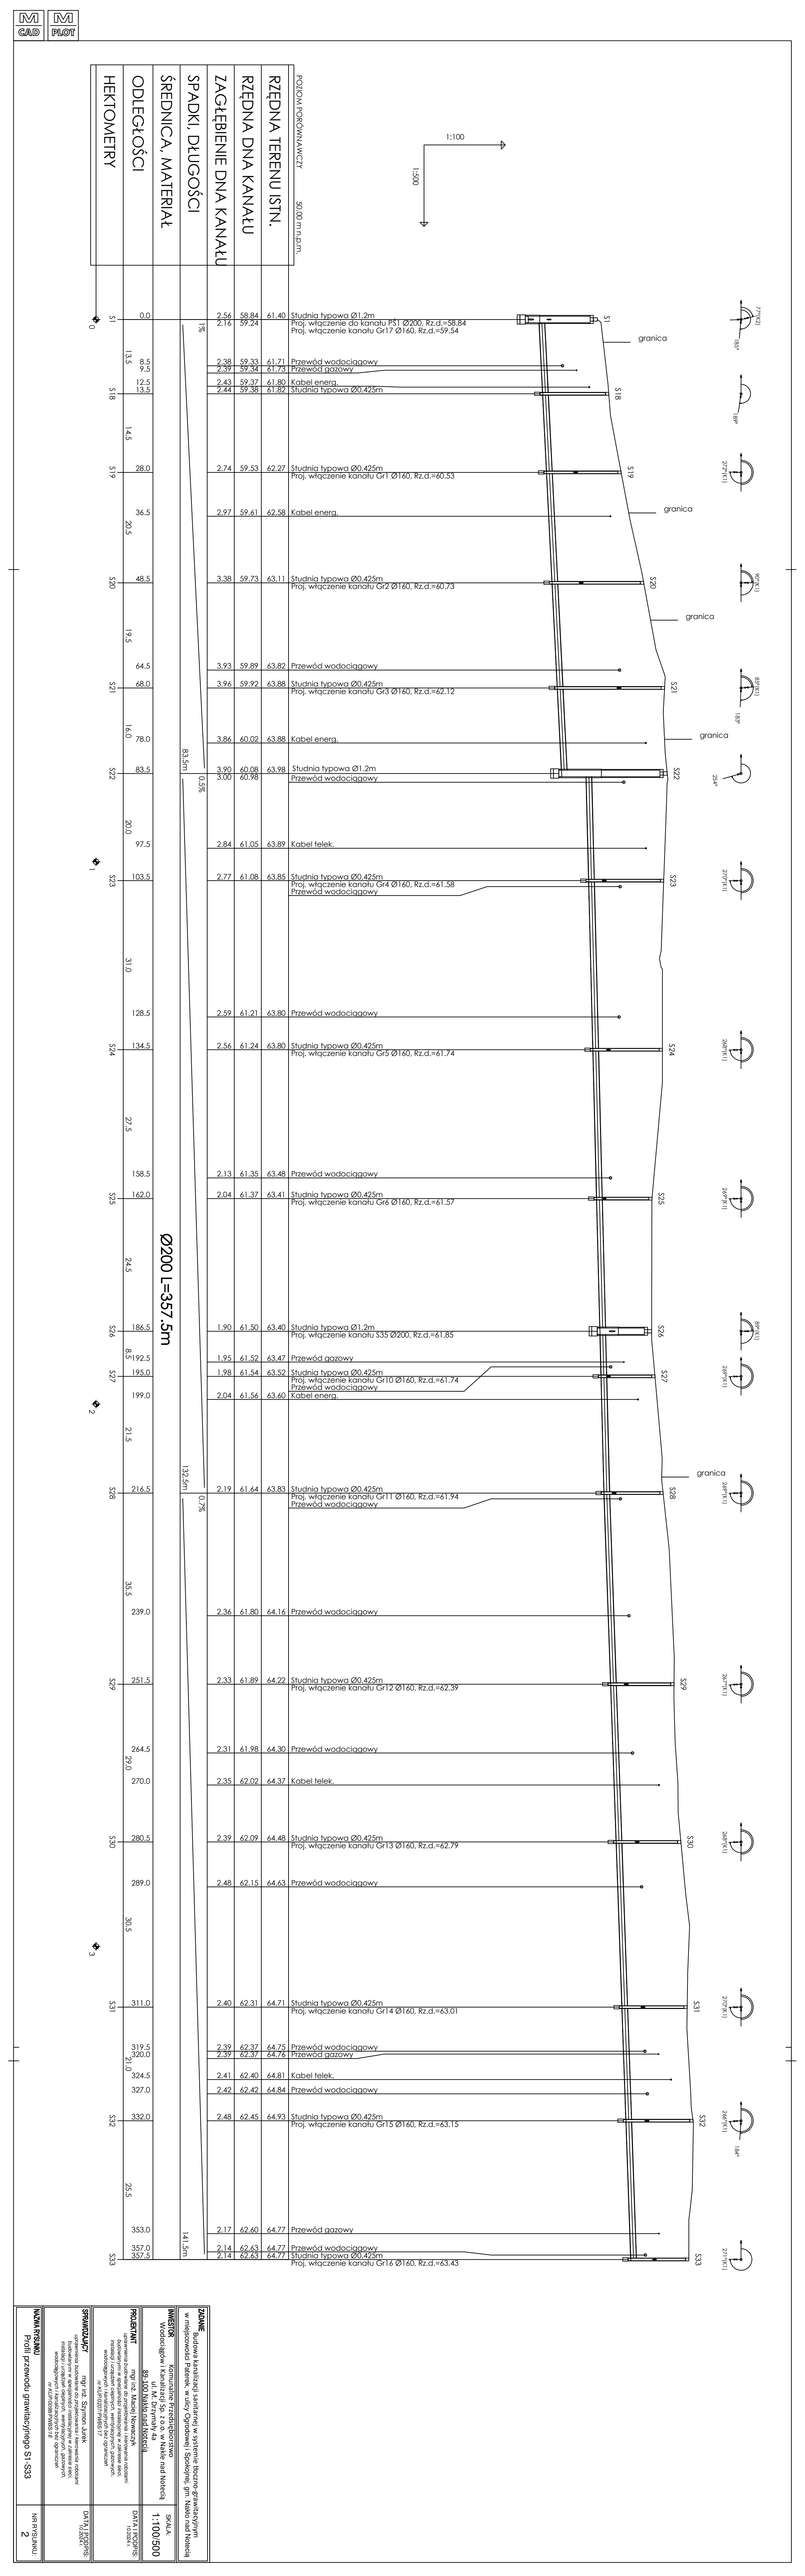

PRZMIAR
Projekt budowlany sieci kanalizacji sanitarnej w rejonie Wodociągów grawitacyjnych w miejscowości Piątnica, w ulicy Olgierdowej i Szosowej, gm. Nowe miasto nad Narwią

INWESTOR
Komunalne Przedsiębiorstwo Wodociągów i Kanalizacji Sp. z o.o. w Nowe miasto nad Narwią
ul. Kilińskiego 1, 07-410 Nowe miasto nad Narwią

PROJEKTANT
mgr inż. Maciej Nowaczyk
upr. bud. nr 123/PODL/2018
do projektowania w specjalności instalacyjnej w zakresie sieci wodociągowych i kanalizacyjnych bez ograniczeń

SPRAWDZAJĄCY
mgr inż. Szymon Jurek
upr. bud. nr 456/PODL/2019
do projektowania i sprawdzania w specjalności instalacyjnej w zakresie sieci wodociągowych i kanalizacyjnych bez ograniczeń

SKALA 1:100/500

DATA 11.2021

DATA 12.2021

NAZWA RYSUNKU
Profil projektowy grawitacyjnego S1-S33

NR RYSUNKU 2