


STUDNIA DN1200  
ZWIĘNCZENIE  
PŁYTA POKRYWOWA  
ORAZ ZWĘŻKA

ZWIĘNCZENIE  
ZWĘŻKA BETONOWA

ZWIĘNCZENIE  
PŁYTA POKRYWOWA

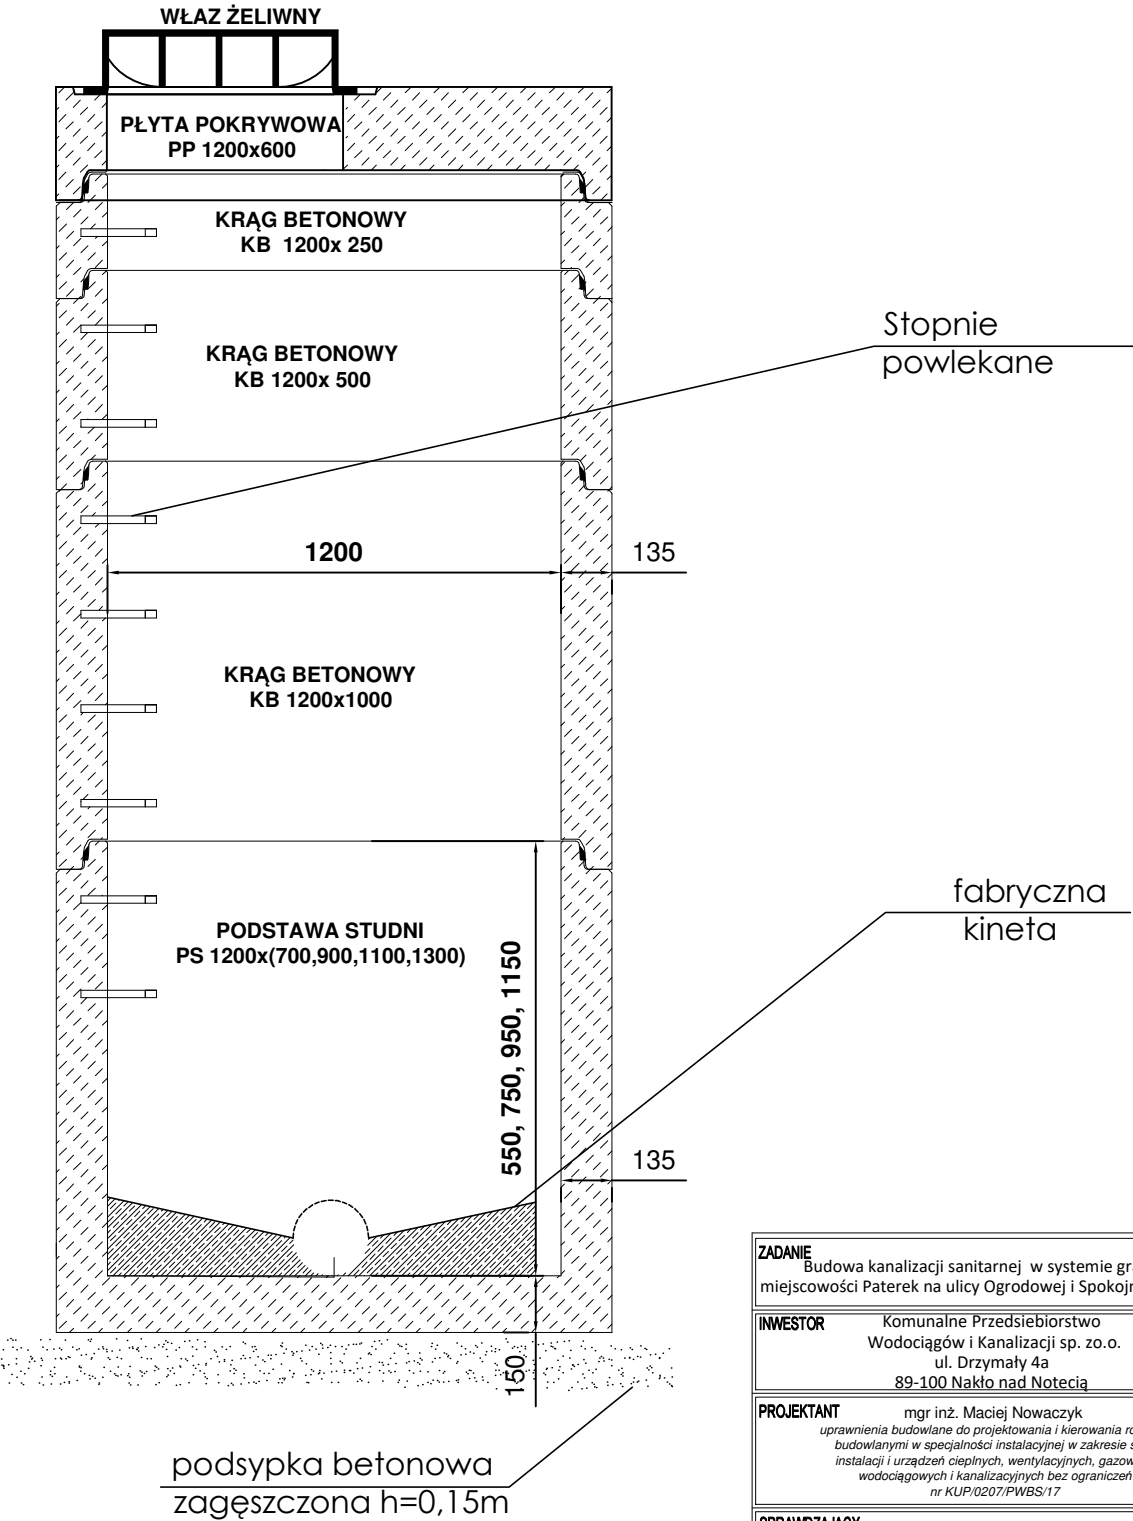

<b>ZADANIE</b> Budowa kanalizacji sanitarnej w systemie grawitacyjno-tłocznym w miejscowości Paterek na ulicy Ogrodowej i Spokojnej, gmina Nakło nad Notecią		
<b>INWESTOR</b>	Komunalne Przedsiębiorstwo Wodociągów i Kanalizacji sp. z o.o. ul. Drzymały 4a 89-100 Nakło nad Notecią	<b>SKALA:</b> 1:20
<b>PROJEKTANT</b>	mgr inż. Maciej Nowaczyk uprawnienia budowlane do projektowania i kierowania robotami budowlanymi w specjalności instalacyjnej w zakresie sieci, instalacji i urządzeń cieplnych, wentylacyjnych, gazowych, wodociągowych i kanalizacyjnych bez ograniczeń nr KUP/0207/PWBS/17	<b>DATA I PODPIS:</b> 10.2024 r.
<b>SPRAWDZAJĄCY</b>	mgr inż. Szymon Jurek uprawnienia budowlane do projektowania i kierowania robotami budowlanymi w specjalności instalacyjnej w zakresie sieci, instalacji i urządzeń cieplnych, wentylacyjnych, gazowych, wodociągowych i kanalizacyjnych bez ograniczeń nr KUP/0098/PWBS/18	<b>DATA I PODPIS:</b> 10.2024 r.
<b>NAZWA RYSUNKU</b>	Studnia betonowa 1200	<b>NR RYSUNKU:</b> 11