


Studzienka inspekcyjna Tegra 425 z rurą teleskopową i włazem żeliwnym klasy D

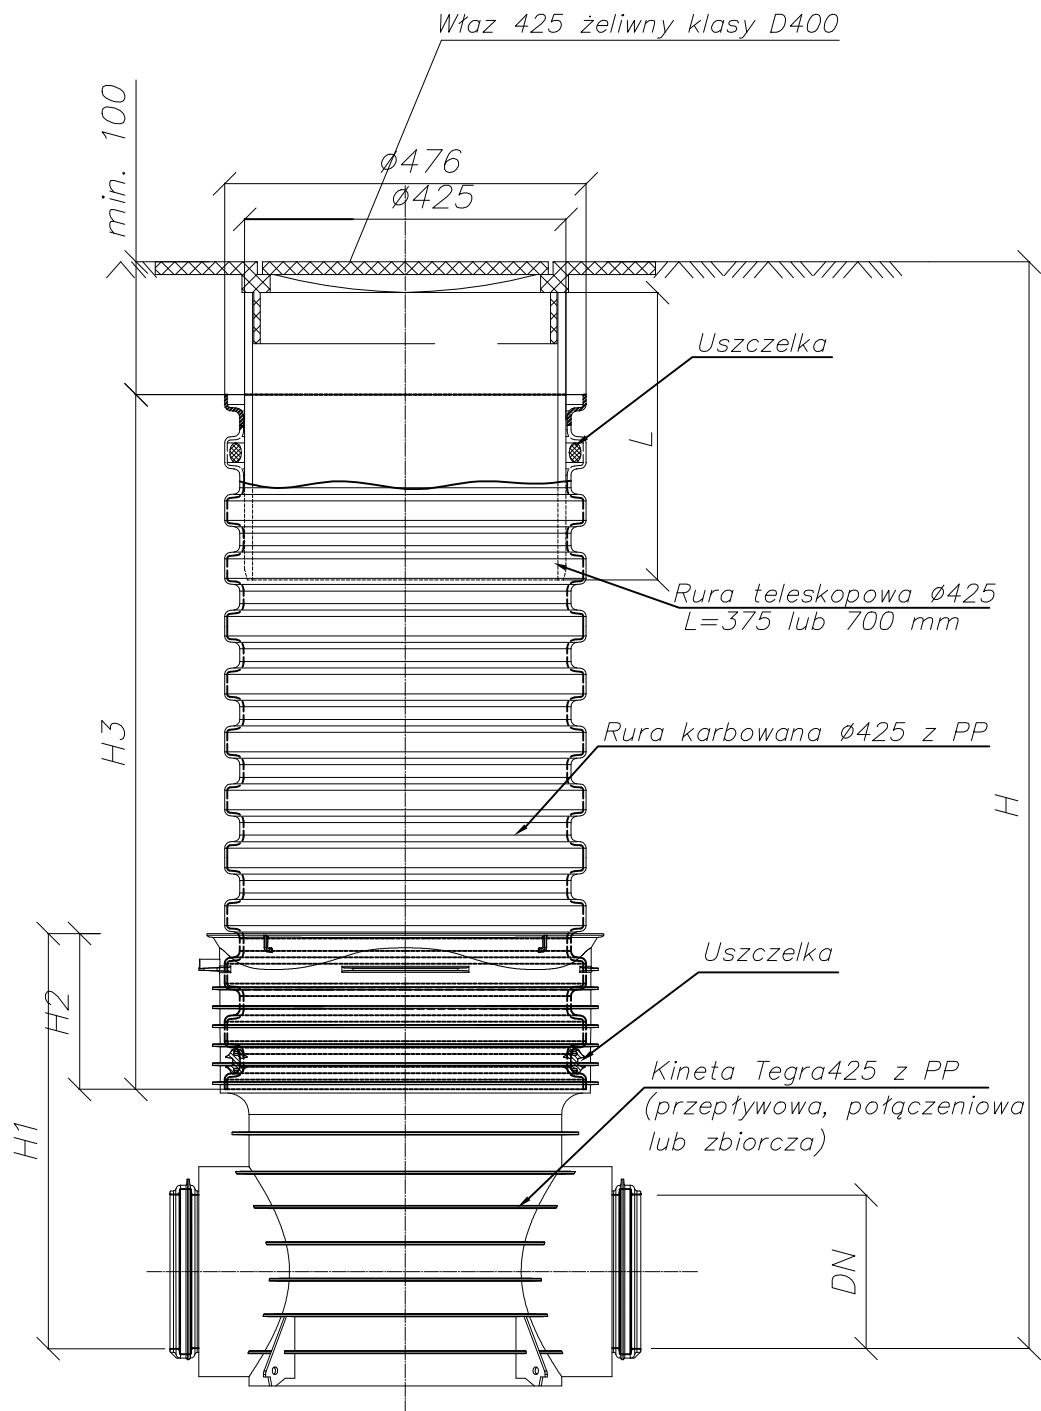

ZADANIE Budowa kanalizacji sanitarnej w systemie grawitacyjno-tłocznym w miejscowości Paterek na ulicy Ogrodowej i Spokojnej, gmina Nakło nad Notecią		
INWESTOR Komunalne Przedsiębiorstwo Wodociągów i Kanalizacji sp. z o.o. ul. M. Drzymały 4a 89-100 Nakło nad Notecią	SKALA: 1:20	
PROJEKTANT mgr inż. Maciej Nowaczyk uprawnienia budowlane do projektowania i kierowania robotami budowlanymi w specjalności instalacyjnej w zakresie sieci, instalacji i urządzeń ciepłych, wentylacyjnych, gazowych, wodociągowych i kanalizacyjnych bez ograniczeń nr KUP/0207/PWBS/17	DATA I PODPIS: 10.2024 r.	
SPRAWDZAJĄCY mgr inż. Piotr Młynarek uprawnienia budowlane do projektowania i kierowania robotami budowlanymi w specjalności instalacyjnej w zakresie sieci, instalacji i urządzeń ciepłych, wentylacyjnych, gazowych, wodociągowych i kanalizacyjnych bez ograniczeń nr KUP/0059/PWOS/14	DATA I PODPIS: 10.2024 r.	
NAZWA RYSUNKU Studnia $\phi 425$	NR RYSUNKU: 12	