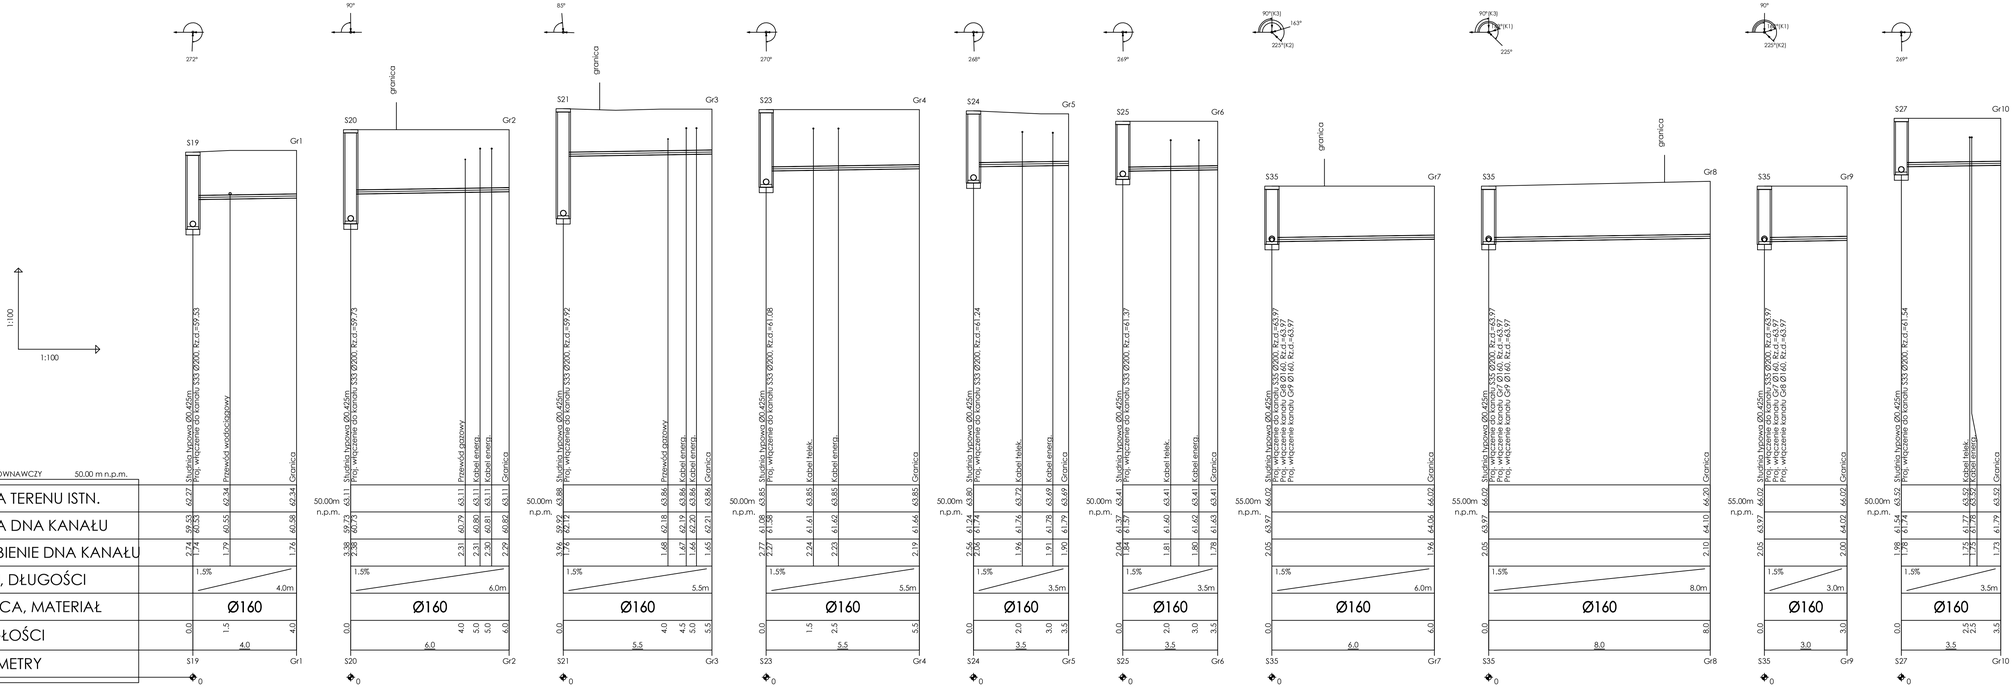
1:100
1:100
POZIOM PORÓWNAWCZY 50.00 m n.p.m.
RZĘDNA TERENU ISTN.
RZĘDNA DNA KANAŁU
ZAGŁĘBIENIE DNA KANAŁU
SPADKI, DŁUGOŚCI
ŚREDNICA, MATERIAŁ
ODLEGŁOŚCI
HEKTOMETRY
272°
S19
Gr1
Studnia typowa Ø1.425m
Proj. włączenie do kanału S33 Ø200, Rz.d.=59.53
Przewód wodociągowy
Granica
Ø160
4.0m
90°
S20
Gr2
Studnia typowa Ø1.425m
Proj. włączenie do kanału S33 Ø200, Rz.d.=59.73
Przewód gazowy
Kabel energ.
Granica
Ø160
6.0m
85°
S21
Gr3
Studnia typowa Ø1.425m
Proj. włączenie do kanału S33 Ø200, Rz.d.=59.92
Przewód gazowy
Kabel energ.
Granica
Ø160
5.5m
270°
S23
Gr4
Studnia typowa Ø1.425m
Proj. włączenie do kanału S33 Ø200, Rz.d.=61.08
Kabel telek.
Kabel energ.
Granica
Ø160
5.5m
268°
S24
Gr5
Studnia typowa Ø1.425m
Proj. włączenie do kanału S33 Ø200, Rz.d.=61.24
Kabel telek.
Kabel energ.
Granica
Ø160
3.5m
269°
S25
Gr6
Studnia typowa Ø1.425m
Proj. włączenie do kanału S33 Ø200, Rz.d.=61.37
Kabel telek.
Kabel energ.
Granica
Ø160
3.5m
90°(K3)
143°
223°(K2)
S35
Gr7
Studnia typowa Ø1.425m
Proj. włączenie do kanału S33 Ø200, Rz.d.=63.97
Proj. włączenie kanału Cz4 Ø1.60, Rz.d.=63.97
Proj. włączenie kanału Cz4 Ø1.60, Rz.d.=63.97
Granica
Ø160
6.0m
92°(K3)
225°
S35
Gr8
Studnia typowa Ø1.425m
Proj. włączenie do kanału S33 Ø200, Rz.d.=63.97
Proj. włączenie kanału Cz4 Ø1.60, Rz.d.=63.97
Proj. włączenie kanału Cz4 Ø1.60, Rz.d.=63.97
Granica
Ø160
8.0m
90°
223°(K2)
S35
Gr9
Studnia typowa Ø1.425m
Proj. włączenie do kanału S33 Ø200, Rz.d.=63.97
Proj. włączenie kanału Cz4 Ø1.60, Rz.d.=63.97
Proj. włączenie kanału Cz4 Ø1.60, Rz.d.=63.97
Granica
Ø160
3.0m
269°
S27
Gr10
Studnia typowa Ø1.425m
Proj. włączenie do kanału S33 Ø200, Rz.d.=61.54
Kabel telek.
Kabel energ.
Granica
Ø160
3.5m

| | | |