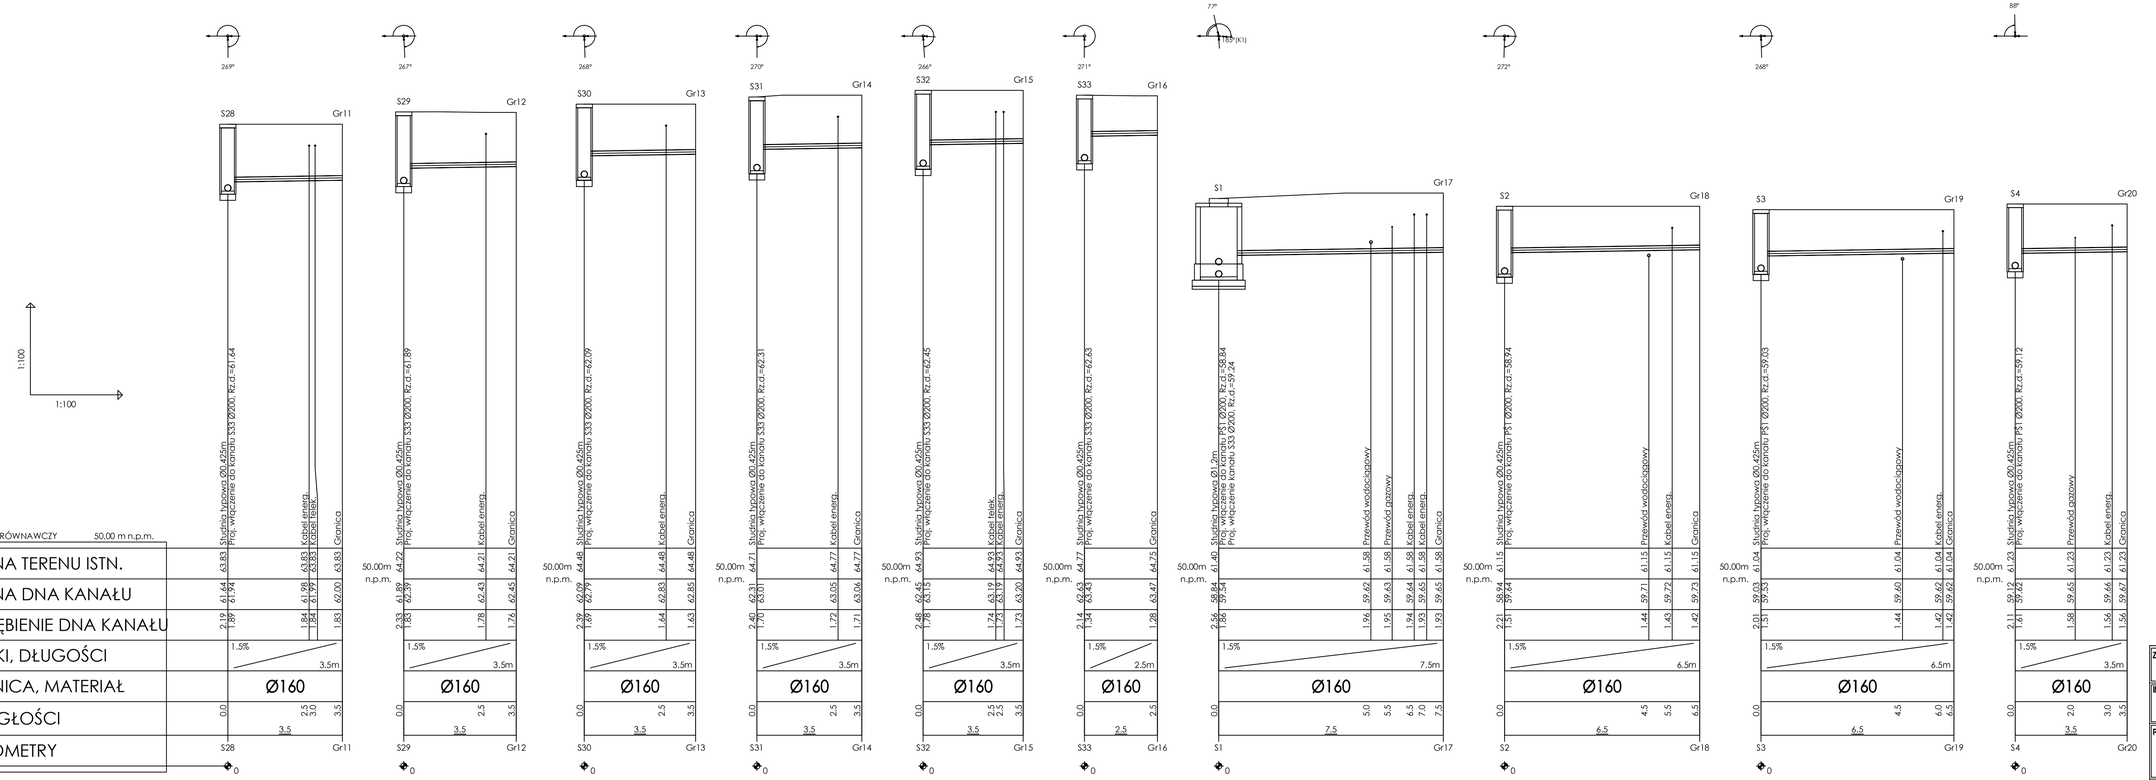

ZADANIE	Budowa kanalizacji sanitarnej w systemie tłoczno-grawitacyjnym w miejscowości Paterek, w ulicy Ogrodowej i Spokojnej, gm. Nakło nad Notecią
INWESTOR	Komunalne Przedsiębiorstwo Wodociągów i Kanalizacji Sp. z o.o. w Nakle nad Notecią ul. M. Drzymały 4a 89-100 Nakło nad Notecią
SKALA:	1:100
PROJEKTANT	mgr inż. Maciej Nowaczyk *uprawnienia budowlane do projektowania i kierowania robotami budowlanymi w specjalności instalacyjnej w zakresie sieci, instalacji i urządzeń cieplnych, wentylacyjnych, gazowych, wodociągowych i kanalizacyjnych bez ograniczeń nr KUP/0207/PWBS/17*
DATA I PODPIS:	10.2024 r.
SPRAWDZAJĄCY	mgr inż. Szymon Jurek *uprawnienia budowlane do projektowania i kierowania robotami budowlanymi w specjalności instalacyjnej w zakresie sieci, instalacji i urządzeń cieplnych, wentylacyjnych, gazowych, wodociągowych i kanalizacyjnych bez ograniczeń nr KUP/0098/PWBS/18*
DATA I PODPIS:	10.2024 r.
NAZWA RYSUNKU	Profile przyłączy kanalizacji sanitarnej Gr11-Gr20
NR RYSUNKU:	7

MPLOT
MCAD