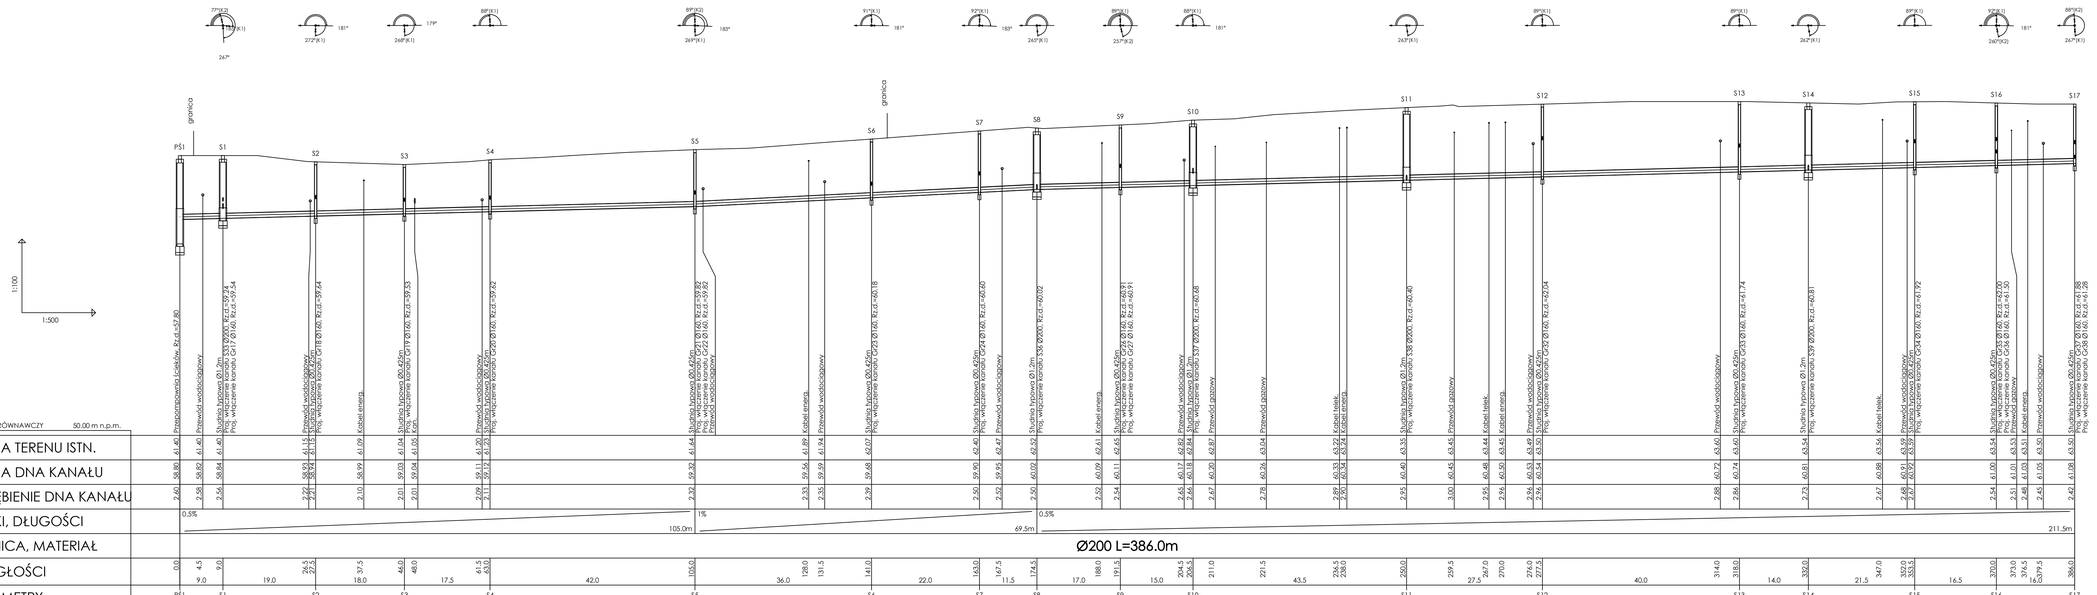
77°(K3)
77°(K1)
247°
272°(K1)
181°
268°(K1)
179°
88°(K1)
89°(K2)
269°(K1)
183°
91°(K1)
181°
92°(K1)
183°
240°(K1)
89°(K1)
253°(K2)
88°(K1)
181°
263°(K1)
89°(K1)
262°(K1)
89°(K1)
92°(K2)
260°(K2)
181°
88°(K2)
267°(K3)
granica
granica
PŚ1
S1
S2
S3
S4
S5
S6
S7
S8
S9
S10
S11
S12
S13
S14
S15
S16
S17
1:100
1:500
Przepompownia ścieków, Rz.d.=57,80
Przewód wodociągowy
Studnia żywicowa Ø1,2m
Proj. włączenie kanału CK13 Ø1000, Rz.d.=59,24
Przewód wodociągowy
Studnia żywicowa Ø0,425m
Proj. włączenie kanału CK17 Ø160, Rz.d.=59,54
Przewód wodociągowy
Studnia żywicowa Ø0,425m
Proj. włączenie kanału CK18 Ø160, Rz.d.=59,44
Przewód pazowy
Kabel energ.
Studnia żywicowa Ø0,425m
Proj. włączenie kanału CK19 Ø160, Rz.d.=59,33
Kabel energ.
Przewód wodociągowy
Studnia żywicowa Ø0,425m
Proj. włączenie kanału CK20 Ø160, Rz.d.=59,52
Przewód wodociągowy
Studnia żywicowa Ø0,425m
Proj. włączenie kanału CK21 Ø160, Rz.d.=59,62
Proj. włączenie kanału CK22 Ø160, Rz.d.=59,62
Przewód wodociągowy
Kabel energ.
Przewód wodociągowy
Studnia żywicowa Ø0,425m
Proj. włączenie kanału CK23 Ø160, Rz.d.=60,18
Przewód wodociągowy
Studnia żywicowa Ø0,425m
Proj. włączenie kanału CK24 Ø160, Rz.d.=60,30
Przewód wodociągowy
Studnia żywicowa Ø1,2m
Proj. włączenie kanału CK25 Ø1000, Rz.d.=60,02
Przewód pazowy
Studnia żywicowa Ø1,2m
Proj. włączenie kanału CK26 Ø1000, Rz.d.=60,11
Kabel energ.
Studnia żywicowa Ø0,425m
Proj. włączenie kanału CK27 Ø160, Rz.d.=60,65
Proj. włączenie kanału CK28 Ø160, Rz.d.=60,91
Przewód wodociągowy
Studnia żywicowa Ø0,425m
Proj. włączenie kanału CK29 Ø160, Rz.d.=60,84
Studnia żywicowa Ø1,2m
Proj. włączenie kanału CK30 Ø1000, Rz.d.=60,68
Przewód pazowy
Przewód pazowy
Studnia żywicowa Ø1,2m
Proj. włączenie kanału CK31 Ø1000, Rz.d.=60,40
Przewód pazowy
Kabel telek.
Kabel energ.
Przewód wodociągowy
Studnia żywicowa Ø0,425m
Proj. włączenie kanału CK32 Ø160, Rz.d.=60,54
Przewód wodociągowy
Studnia żywicowa Ø0,425m
Proj. włączenie kanału CK33 Ø160, Rz.d.=61,74
Przewód wodociągowy
Studnia żywicowa Ø1,2m
Proj. włączenie kanału CK34 Ø1000, Rz.d.=60,81
Kabel telek.
Przewód wodociągowy
Studnia żywicowa Ø0,425m
Proj. włączenie kanału CK35 Ø160, Rz.d.=61,92
Przewód wodociągowy
Studnia żywicowa Ø0,425m
Proj. włączenie kanału CK36 Ø160, Rz.d.=61,43
Kabel energ.
Przewód wodociągowy
Studnia żywicowa Ø0,425m
Proj. włączenie kanału CK37 Ø160, Rz.d.=61,88
Proj. włączenie kanału CK38 Ø160, Rz.d.=61,98
POZIOM PORÓWNAWCZY 50.00 m n.p.m.
RZĘDNA TERENU ISTN.
RZĘDNA DNA KANAŁU
ZAGŁĘBIENIE DNA KANAŁU
SPADKI, DŁUGOŚCI
ŚREDNICA, MATERIAŁ
ODLEGŁOŚCI
HEKTOMETRY
0.5%
1%
0.5%
105.0m
69.5m
211.5m
Ø200 L=386.0m
0
1
2
3

| | | |