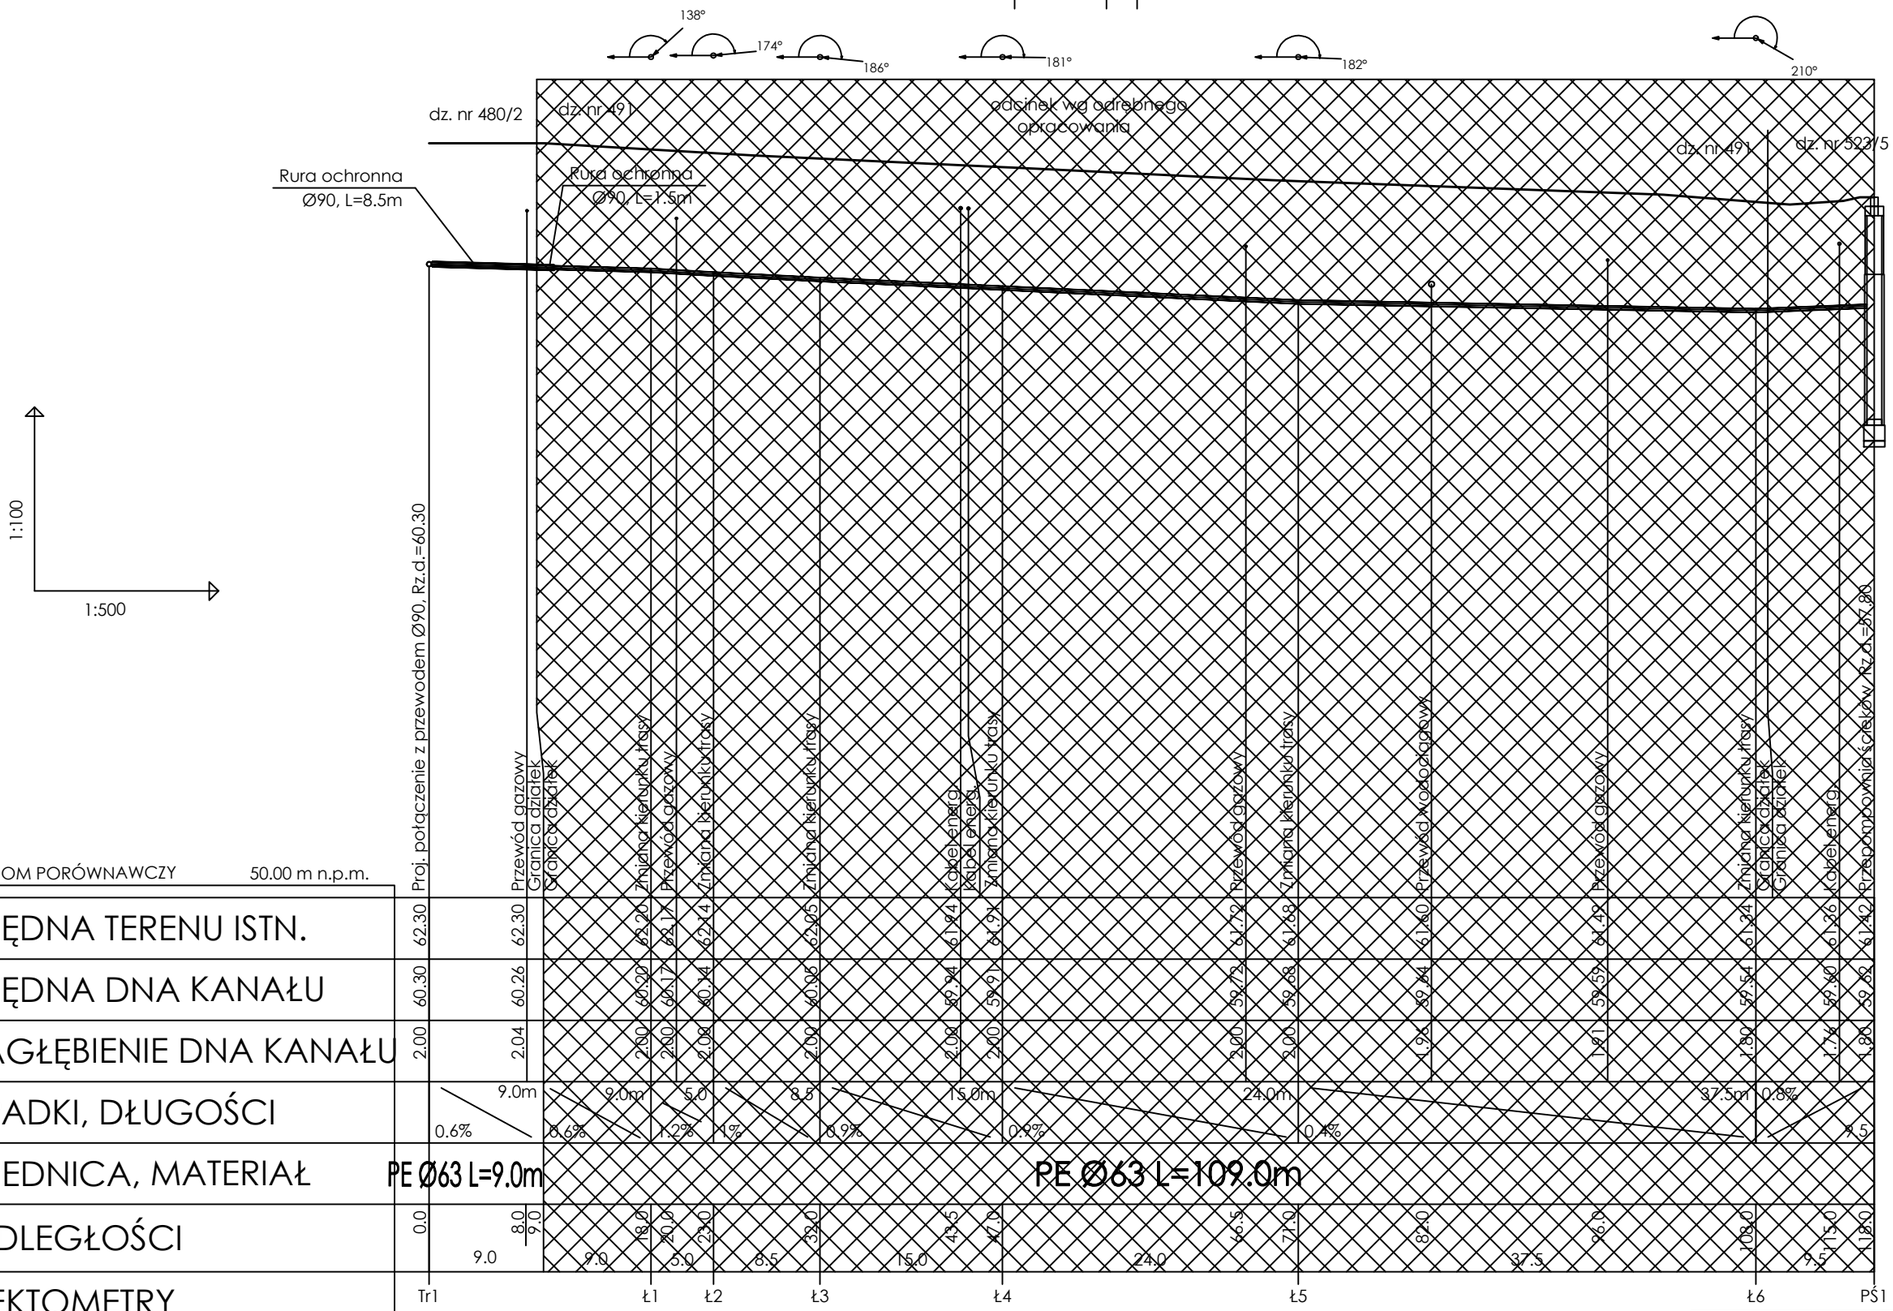

ZADANIE Budowa kanalizacji sanitarnej ciśnieniowej w ramach zadania: Budowa kanalizacji sanitarnej w systemie tłoczno-grawitacyjnym w miejscowości Paterek,w ul. Ogrodowej i Spokojnej, gmina Nakło nad Notecią	
INWESTOR Komunalne Przedsiębiorstwo Wodociągów i Kanalizacji Sp. z o.o. w Nakle nad Notecią, ul. M. Drzymały 4a, 89-100 Nakło nad Notecią	SKALA: 1:100/500
PROJEKTANT mgr inż. Maciej Nowaczyk *uprawnienia budowlane do projektowania i kierowania robotami budowlanymi w specjalności instalacyjnej w zakresie sieci, instalacji i urządzeń cieplnych, wentylacyjnych, gazowych, wodociągowych i kanalizacyjnych bez ograniczeń nr KUP/0207/PWBS/17*	DATA I PODPIS: 06.11.2024 r.
SPRAWDZAJĄCY mgr inż. Szymon Jurek *uprawnienia budowlane do projektowania i kierowania robotami budowlanymi w specjalności instalacyjnej w zakresie sieci, instalacji i urządzeń cieplnych, wentylacyjnych, gazowych, wodociągowych i kanalizacyjnych bez ograniczeń nr KUP/0098/PWBS/18*	DATA I PODPIS: 06.11.2024 r.
NAZWA RYSUNKU Profil przewodu tłocznego	NR RYSUNKU: 2

MPLOT
MGAD