

M-S PROJEKT s.c.
ul. Karnowska 30K
89-100 Nakło nad Notecią

PROJEKT BUDOWLANY

CZĘŚĆ I PROJEKT ZAGOSPODAROWANIA TERENU

INWESTOR		Komunalne Przedsiębiorstwo Wodociągów i Kanalizacji Sp. z o.o. ul. Michała Drzymały 4a 89-100 Nakło nad Notecią			
NAZWA ZAMIERZENIA BUDOWLANEGO		Budowa kanalizacji sanitarnej ciśnieniowej w ramach zadania: Budowa kanalizacji sanitarnej w systemie tłoczno-grawitacyjnym w miejscowości Paterek, w ulicy Ogrodowej i Spokojnej, gm. Nakło nad Notecią			
ADRES I KATEGORIA OBIEKTU BUDOWLANEGO		Paterek, gm. Nakło nad Notecią Kategoria obiektu budowlanego: XXVI			
POZOSTAŁE DANE ADRESOWE		Nazwa jednostki ewidencyjnej: Nakło nad Notecią obszar wiejski [041003_5] Nazwa, numer obrębu ewidencyjnego i numery działek ewid.: Paterek [0011] dz. nr 480/2 Identyfikator działek: 041003_5.0011.480/2			
ZESPÓŁ AUTORSKI	IMIĘ I NAZWISKO	SPECJALNOŚĆ I NUMER UPRAWNIENÍ BUDOWLANYCH	ZAKRES OPRAC.	PODPIS	NR EGZ.
Projektant	mgr inż. Maciej Nowaczyk	do projektowania bez ograniczeń w specjalności instalacyjnej w zakresie sieci, instalacji i urządzeń cieplnych, wentylacyjnych, gazowych, wodociągowych i kanalizacyjnych nr KUP/0207/PWBS/17	Branża sanitarna		1
Sprawdzający	mgr inż. Szymon Jurek	do projektowania bez ograniczeń w specjalności instalacyjnej w zakresie sieci, instalacji i urządzeń cieplnych, wentylacyjnych, gazowych, wodociągowych i kanalizacyjnych nr KUP/0098/PWBS/18	Branża sanitarna		

Nakło nad Notecią, 06.11.2024 r.

Spis treści projektu zagospodarowania terenu	2
A. Dokumenty dołączone do projektu	3
1. Oświadczenie projektanta i sprawdzającego o sporządzeniu projektu zgodnie z obowiązującymi przepisami i zasadami wiedzy technicznej	4
2. Kopia decyzji o nadaniu uprawnień budowlanych projektanta br. sanitarnej	5
3. Kopia zaświadczenia o przynależności projektanta br. sanitarnej do właściwej izby samorządu zawodowego	7
4. Kopia decyzji o nadaniu uprawnień budowlanych sprawdzającego br. sanitarnej	8
5. Kopia zaświadczenia o przynależności sprawdzającego br. sanitarnej do właściwej izby samorządu zawodowego	10
B. Część opisowa	11
1. Przedmiot zamierzenia budowlanego.	12
2. Istniejący stan zagospodarowania działki lub terenu.	12
3. Projektowane zagospodarowanie działki lub terenu.	12
4. Inne informacje i dane.	12
5. Inne dane wynikające ze specyfiki, charakteru i stopnia skomplikowania obiektu budowlanego.	13
6. Informacja o obszarze oddziaływania obiektu.	13
C. Część rysunkowa	14
Rys. 1 Projekt zagospodarowania terenu	15


A. Dokumenty dołączone do projektu

Oświadczenie

Na podstawie art. 34 ust. 3d pkt 3 ustawy z dnia 7 lipca 1994 r. Prawo budowlane (Dz.U. 2023 poz. 682) oświadczamy, że projekt zagospodarowania terenu dla zadania: **Budowa kanalizacji sanitarnej ciśnieniowej w ramach zadania: Budowa kanalizacji sanitarnej w systemie tłoczno-grawitacyjnym w miejscowości Paterek, w ulicy Ogrodowej i Spokojnej, gm. Nakło nad Notecią** został sporządzony zgodnie z obowiązującymi przepisami oraz zasadami wiedzy technicznej.

ZESPÓŁ PROJEKTOWY:

FUNKCJA	IMIĘ I NAZWISKO	UPRAWNIENIA	PODPIS
Projektant BRANŻA SANITARNA	mgr inż. Maciej Nowaczyk	do projektowania bez ograniczeń w specjalności instalacyjnej w zakresie sieci, instalacji i urządzeń cieplnych, wentylacyjnych, gazowych, wodociągowych i kanalizacyjnych nr KUP/0207/PWBS/17	
Projektant Sprawdzający BRANŻA SANITARNA	mgr inż. Szymon Jurek	do projektowania bez ograniczeń w specjalności instalacyjnej w zakresie sieci, instalacji i urządzeń cieplnych, wentylacyjnych, gazowych, wodociągowych i kanalizacyjnych nr KUP/0098/PWBS/18	

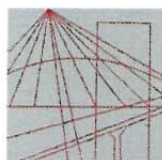

KUJAWSKO
POMORSKA
OKRĘGOWA
IZBA
INŻYNIERÓW
BUDOWNICTWA

OKRĘGOWA KOMISJA KWALIFIKACYJNA

Sygn. akt: KUPOIIB/KK-0054-0028/17
KUPOIIB/KK-0055-0083/17

Bydgoszcz, dnia 20 grudnia 2017 r.

DECYZJA

Na podstawie art. 24 ust. 1 pkt 2 ustawy z dnia 15 grudnia 2000 r. o samorządach zawodowych architektów oraz inżynierów budownictwa (Dz. U. z 2016 r., poz. 1725, z późn. zm.), art. 12 ust. 1 pkt 1 i 2, ust. 2, ust. 3 i ust. 4c pkt 3, art. 13 ust. 1; ust. 2, ust. 3 i ust. 4, art. 14 ust. 1 pkt 4 lit. b) i ust. 3 pkt 5 ustawy z dnia 7 lipca 1994 r. - Prawo budowlane (Dz. U. z 2017 r., poz. 1332, z późn. zm.) oraz § 10 i § 14 ust. 3 rozporządzenia Ministra Infrastruktury i Rozwoju z dnia 11 września 2014 r. w sprawie samodzielnych funkcji technicznych w budownictwie (Dz. U. z 2014 r. poz. 1278), po ustaleniu, że zostały spełnione warunki w zakresie przygotowania zawodowego oraz po złożeniu egzaminu na uprawnienia budowlane z wynikiem pozytywnym,

Pan Maciej Krzysztof Nowaczyk
magister inżynier o kierunku inżynieria środowiska
ur. dnia 04 października 1976 r. w Nakle nad Notecią

otrzymuje

UPRAWNIENIA BUDOWLANE

numer ewidencyjny KUP/0207/PWBS/17

**do projektowania i kierowania robotami budowlanymi bez ograniczeń
w specjalności instalacyjnej w zakresie sieci, instalacji i urządzeń
ciepłnych, wentylacyjnych, gazowych, wodociągowych i kanalizacyjnych**

UZASADNIENIE

W związku z uwzględnieniem w całości żądania strony, na podstawie art. 107 § 4 Kodeksu postępowania administracyjnego (Dz. U. z 2017 r., poz. 1257) odstępuje się od uzasadnienia decyzji. Zakres nadanych uprawnień budowlanych wskazano na odwołanie decyzji.

Pouczenie

Od niniejszej decyzji służy odwołanie do Krajowej Komisji Kwalifikacyjnej Polskiej Izby Inżynierów Budownictwa w Warszawie, za pośrednictwem Kujawsko-Pomorskiej Okręgowej Izby Inżynierów Budownictwa w Bydgoszczy w terminie 14 dni od daty jej doręczenia.

Zgodnie z treścią art. 127a ustawy Kodeks postępowania administracyjnego (Dz. U. z 2017 r. poz. 1257 t.j.):

§ 1. W trakcie biegu terminu do wniesienia odwołania strona może zrzec się prawa do wniesienia odwołania wobec organu administracji publicznej, który wydał decyzję.

§ 2. Z dniem doręczenia organowi administracji publicznej oświadczenia o zrzeczeniu się prawa do wniesienia odwołania przez ostatnią ze stron postępowania, decyzja staje się ostateczna i prawomocna.

W przypadku złożenia przez stronę oświadczenia o zrzeczeniu się prawa do odwołania od decyzji (określonego w § 2) stronie nie przysługuje prawo do odwołania się ani skargi do sądu administracyjnego.

Skład Orzekający
Okręgowej Komisji Kwalifikacyjnej

Otrzymują:

1. Pan Maciej Krzysztof Nowaczyk
ul. Brzozowa 9
89-121 Ślesin
2. Okręgowa Rada Izby
3. Główny Inspektor
Nadzoru Budowlanego
4. a/a



mgr inż. Jacek Kołodziej

inż. Wojciech Klatecki

inż. Paweł Gonczewicz

Szczegółowy zakres uprawnień budowlanych

Na podstawie art. 12 ust. 1 pkt 1 i 2 i art. 13 ust. 3 i 4 ustawy Prawo budowlane w związku z § 10 rozporządzenia Ministra Infrastruktury i Rozwoju z dnia 11 września 2014 r. w sprawie samodzielnych funkcji technicznych w budownictwie, **Pan Maciej Krzysztof Nowaczyk** jest upoważniony w specjalności **instalacyjnej w zakresie sieci, instalacji i urządzeń cieplnych, wentylacyjnych, gazowych, wodociągowych i kanalizacyjnych** do:

- projektowania, sprawdzania projektów architektoniczno - budowlanych i sprawowania nadzoru autorskiego,
 - sporządzania projektu zagospodarowania działki lub terenu, w zakresie specjalności objętej niniejszymi uprawnieniami,
 - kierowania budową lub innymi robotami budowlanymi,
 - kierowania wytwarzaniem konstrukcyjnych elementów budowlanych oraz nadzoru i kontroli technicznej wytwarzania tych elementów,
 - wykonywania nadzoru inwestorskiego,
 - sprawowania kontroli technicznej utrzymania obiektów budowlanych,
- bez ograniczeń.**

Zgodnie z § 14 ust. 3 rozporządzenia Ministra Infrastruktury i Rozwoju z dnia 11 września 2014 r. w sprawie samodzielnych funkcji technicznych w budownictwie (Dz. U. z 2014 r. poz. 1278), niniejsze uprawnienia budowlane uprawniają do projektowania obiektu budowlanego i kierowania robotami budowlanymi związanymi z obiektem budowlanym, takim jak: sieci i instalacje ciepłe, wentylacyjne, gazowe, wodociągowe i kanalizacyjne.

Skład Orzekający Okręgowej Komisji Kwalifikacyjnej

mgr inż. Jacek Kołodziej

inż. Wojciech Klatecki

inż. Paweł Gonczorzewicz





Zaświadczenie

o numerze weryfikacyjnym:

KUP-27S-UHI-JSY *

Pan Maciej Nowaczyk o numerze ewidencyjnym KUP/IS/0041/18
adres zamieszkania ul. Brzozowa 9, 89-121 Ślesin
jest członkiem Kujawsko-Pomorskiej Okręgowej Izby Inżynierów Budownictwa i posiada
wymagane ubezpieczenie od odpowiedzialności cywilnej.
Niniejsze zaświadczenie jest ważne do dnia 2024-12-31.

Zaświadczenie zostało wygenerowane elektronicznie i opatrzone bezpiecznym podpisem elektronicznym
weryfikowanym przy pomocy ważnego kwalifikowanego certyfikatu w dniu 2024-02-20 roku przez:

Renata Staszak, Przewodniczący Rady Kujawsko-Pomorskiej Okręgowej Izby Inżynierów Budownictwa.


Zgodnie z art. 78¹ K.c.

§ 1. Do zachowania elektronicznej formy czynności prawnej wystarcza złożenie oświadczenia woli w postaci elektronicznej i opatrzenie go
kwalifikowanym podpisem elektronicznym.

§ 2. Oświadczenie woli złożone w formie elektronicznej jest równoważne z oświadczeniem woli złożonym w formie pisemnej.

* Weryfikację poprawności danych w niniejszym zaświadczeniu można sprawdzić za pomocą numeru weryfikacyjnego zaświadczenia na
stronie Polskiej Izby Inżynierów Budownictwa www.piib.org.pl lub kontaktując się z biurem właściwej Okręgowej Izby Inżynierów
Budownictwa.



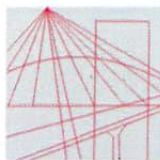

KUJAWSKO
POMORSKA
OKRĘGOWA
IZBA
INŻYNIERÓW
BUDOWNICTWA

OKRĘGOWA KOMISJA KWALIFIKACYJNA

Sygn. akt: KUPOIIB/KK-0054-0039/18
KUPOIIB/KK-0055-0127/18

Bydgoszcz, dnia 14 czerwca 2018 r.

DECYZJA

Na podstawie art. 24 ust. 1 pkt 2 ustawy z dnia 15 grudnia 2000 r. o samorządach zawodowych architektów oraz inżynierów budownictwa (Dz. U. z 2016 r., poz. 1725, z późn. zm.), art. 12 ust. 1 pkt 1 i 2, ust. 2, ust. 3 i ust. 4c pkt 3, art. 13 ust. 1, ust. 2, ust. 3 i ust. 4, art. 14 ust. 1 pkt 4 lit. b) i ust. 3 pkt 5 ustawy z dnia 7 lipca 1994 r. - Prawo budowlane (Dz. U. z 2017 r., poz. 1332, z późn. zm.) oraz § 10 i § 14 ust. 3 rozporządzenia Ministra Infrastruktury i Rozwoju z dnia 11 września 2014 r. w sprawie samodzielnych funkcji technicznych w budownictwie (Dz. U. z 2014 r. poz. 1278), po ustaleniu, że zostały spełnione warunki w zakresie przygotowania zawodowego oraz po złożeniu egzaminu na uprawnienia budowlane z wynikiem pozytywnym,

Pan Szymon Jurek

magister inżynier o kierunku inżynieria środowiska
ur. dnia 21 października 1988 r. w Nakle nad Notecią

otrzymuje

UPRAWNIENIA BUDOWLANE

numer ewidencyjny KUP/0098/PWBS/18

**do projektowania i kierowania robotami budowlanymi bez ograniczeń
w specjalności instalacyjnej w zakresie sieci, instalacji i urządzeń
ciepłych, wentylacyjnych, gazowych, wodociągowych i kanalizacyjnych**

UZASADNIENIE

W związku z uwzględnieniem w całości żądania strony, na podstawie art. 107 § 4 Kodeksu postępowania administracyjnego (Dz. U. z 2017 r., poz. 1257) odstępuje się od uzasadnienia decyzji. Zakres nadanych uprawnień budowlanych wskazano na odwrocie decyzji.

Pouczenie

Od niniejszej decyzji służy odwołanie do Krajowej Komisji Kwalifikacyjnej Polskiej Izby Inżynierów Budownictwa w Warszawie, za pośrednictwem Kujawsko-Pomorskiej Okręgowej Izby Inżynierów Budownictwa w Bydgoszczy w terminie 14 dni od daty jej doręczenia.

Zgodnie z treścią art. 127a ustawy Kodeks postępowania administracyjnego (Dz. U. z 2017 r. poz. 1257 t.j.):

§ 1. W trakcie biegu terminu do wniesienia odwołania strona może zrzec się prawa do wniesienia odwołania wobec organu administracji publicznej, który wydał decyzję.

§ 2. Z dniem doręczenia organowi administracji publicznej oświadczenia o zrzeczeniu się prawa do wniesienia odwołania przez ostatnią ze stron postępowania, decyzja staje się ostateczna i prawomocna.

W przypadku złożenia przez stronę oświadczenia o zrzeczeniu się prawa do odwołania od decyzji (określonego w § 2) stronie nie przysługuje prawo do odwołania się ani skargi do sądu administracyjnego.

Skład Orzekający
Okręgowej Komisji Kwalifikacyjnej

Otrzymują:

1. Pan Szymon Jurek
ul. Potulicka 1A/13
89-100 Nakło n. Notecią
2. Okręgowa Rada Izby
3. Główny Inspektor
Nadzoru Budowlanego
4. a/a



dr inż. Justyna Sobczak-Piąstka

inż. Wojciech Klatecki

inż. Paweł Gonczewicz

Ofobua-Piąstka
[Signature]
[Signature]

Szczegółowy zakres uprawnień budowlanych

Na podstawie art. 12 ust. 1 pkt 1 i 2 i art. 13 ust. 3 i 4 ustawy Prawo budowlane w związku z § 10 rozporządzenia Ministra Infrastruktury i Rozwoju z dnia 11 września 2014 r. w sprawie samodzielnych funkcji technicznych w budownictwie, **Pan Szymon Jurek** jest upoważniony w specjalności **instalacyjnej w zakresie sieci, instalacji i urządzeń cieplnych, wentylacyjnych, gazowych, wodociągowych i kanalizacyjnych** do:

- projektowania, sprawdzania projektów architektoniczno - budowlanych i sprawowania nadzoru autorskiego,
 - sporządzania projektu zagospodarowania działki lub terenu, w zakresie specjalności objętej niniejszymi uprawnieniami,
 - kierowania budową lub innymi robotami budowlanymi,
 - kierowania wytwarzaniem konstrukcyjnych elementów budowlanych oraz nadzoru i kontroli technicznej wytwarzania tych elementów,
 - wykonywania nadzoru inwestorskiego,
 - sprawowania kontroli technicznej utrzymania obiektów budowlanych,
- bez ograniczeń.**

Zgodnie z § 14 ust. 3 rozporządzenia Ministra Infrastruktury i Rozwoju z dnia 11 września 2014 r. w sprawie samodzielnych funkcji technicznych w budownictwie (Dz. U. z 2014 r. poz. 1278), niniejsze uprawnienia budowlane uprawniają do projektowania obiektu budowlanego i kierowania robotami budowlanymi związanymi z obiektem budowlanym, takim jak: sieci i instalacje ciepłe, wentylacyjne, gazowe, wodociągowe i kanalizacyjne.

Skład Orzekający Okręgowej Komisji Kwalifikacyjnej

dr inż. Justyna Sobczak-Piąstka

inż. Wojciech Klatecki

inż. Paweł Gonczerezewicz

Sobczak-Piąstka
[Signature]
[Signature]



Zaświadczenie

o numerze weryfikacyjnym:

KUP-LCG-JBR-4P1 *

Pan Szymon Jurek o numerze ewidencyjnym KUP/IS/0144/18
adres zamieszkania ul. Wspólna 7, 89-100 Nakło n/Notecią
jest członkiem Kujawsko-Pomorskiej Okręgowej Izby Inżynierów Budownictwa i posiada
wymagane ubezpieczenie od odpowiedzialności cywilnej.
Niniejsze zaświadczenie jest ważne do dnia 2024-12-31.

Zaświadczenie zostało wygenerowane elektronicznie i opatrzone bezpiecznym podpisem elektronicznym
weryfikowanym przy pomocy ważnego kwalifikowanego certyfikatu w dniu 2024-07-25 roku przez:

Renata Staszak, Przewodniczący Rady Kujawsko-Pomorskiej Okręgowej Izby Inżynierów Budownictwa.

Zgodnie z art. 78¹ K.c.

§ 1. Do zachowania elektronicznej formy czynności prawnej wystarczy złożenie oświadczenia woli w postaci elektronicznej i opatrzenie go
kwalifikowanym podpisem elektronicznym.

§ 2. Oświadczenie woli złożone w formie elektronicznej jest równoważne z oświadczeniem woli złożonym w formie pisemnej.

* Weryfikację poprawności danych w niniejszym zaświadczeniu można sprawdzić za pomocą numeru weryfikacyjnego zaświadczenia na
stronie Polskiej Izby Inżynierów Budownictwa www.piib.org.pl lub kontaktując się z biurem właściwej Okręgowej Izby Inżynierów
Budownictwa.



Podpisany elektronicznie przez:
Renata Staszak
Przewodniczący Rady
Kujawsko-Pomorskiej Okręgowej Izby Inżynierów Budownictwa

B. Część opisowa

1. Przedmiot zamierzenia budowlanego.

Przedmiotem niniejszego opracowania jest projekt budowy sieci kanalizacji sanitarnej w systemie ciśnieniowym w miejscowości Paterek w gminie Nakło nad Notecią – włączenie przewodu do sieci kanalizacji ciśnieniowej zlokalizowanej w działce nr 480/2 obręb Paterek stanowiącą drogę wojewódzką nr 246 relacji Paterek – Dąbrowa Biskupia. Projekt zakłada wykonanie odcinka tłoczego zapewniającego tranzyt ścieków z przepompowni ścieków na działce nr 523/5 obręb Paterek projektowanej odrębnym opracowaniem.

2. Istniejący stan zagospodarowania działki lub terenu.

a) Ogólna lokalizacja inwestycji

Budowa sieci kanalizacji sanitarnej realizowana będzie w miejscowości Paterek, gm. Nakło nad Notecią.

b) Istniejący stan zagospodarowania działek

Na przedmiotowym obszarze istnieje sieć wodociągowa, gazowa, elektryczna, telekomunikacyjna. Kolektor ściekowy projektowany jest w pasie drogi wojewódzkiej nr 246 relacji Paterek – Dąbrowa Biskupia – do opracowania dołączono uzgodnienie z Zarządem Dróg Wojewódzkich w Bydgoszczy – właścicielem działki nr 480/2 obręb Paterek, gmina Nakło nad Notecią.

3. Projektowane zagospodarowanie działki lub terenu.

Branża sanitarna

W ramach zagospodarowania terenu planuje się budowę sieci kanalizacji sanitarnej o parametrach niżej wymienionych zgodnie z załączonym projektem zagospodarowania terenu:

Podstawowe dane:

- kanał tłoczny z rur PE HD RC SDR 17 Ø63mm – 9,0 m
- rury ochronne z rur PE HD SDR 17 Ø90mm – 8,5 m

4. Inne informacje i dane.

a) Informacja czy działka lub teren, na którym jest projektowany obiekt budowlany, są wpisane do rejestru zabytków lub gminnej ewidencji zabytków lub czy zamierzenie budowlane zlokalizowane jest na obszarze objętym ochroną konserwatorską.

Działka 480/2 obręb Paterek (0011) gmina Nakło nad Notecią nie jest zlokalizowana w granicach obszaru ochrony konserwatorskiej.

b) Informacje określające wpływ eksploatacji górniczej na działkę lub teren zamierzenia budowlanego – jeśli zamierzenie budowlane znajduje się w granicach terenu górniczego.

Zamierzenie budowlane znajduje się poza terenem górniczym.

c) informacje o charakterze, cechach istniejących i przewidywanych zagrożeń dla środowiska oraz higieny i zdrowia użytkowników projektowanych obiektów budowlanych i ich otoczenia w zakresie zgodnym z przepisami odrębnymi.

Planowana inwestycja w zakresie budowy sieci kanalizacji sanitarnej nie spowoduje wzrostu emisji hałasu, pyłów, odorów, itp. zgodnie z wymogami Rozporządzenia Ministra Środowiska z dnia 14 czerwca 2007 r. w sprawie dopuszczalnych poziomów hałasu w środowisku (Dz.U. z 2014 poz. 112) oraz Rozporządzenia Ministra Gospodarki z dnia 21 grudnia 2005 r. w sprawie zasadniczych wymagań dla urządzeń używanych na zewnątrz pomieszczeń w zakresie emisji hałasu do środowiska (Dz.U. 2007 nr 105 poz. 718).


5. Inne dane wynikające ze specyfiki, charakteru i stopnia skomplikowania obiektu budowlanego.

Nie dotyczy. Projekt budowlany nie przewiduje nietypowych, niesprawdzonych w krajowej praktyce rozwiązań technicznych.

6. Informacja o obszarze oddziaływania obiektu.

Obszar oddziaływania inwestycji ogranicza się do działek objętych inwestycją tj. dz. nr 480/2 obręb Paterek, gmina Nakło nad Notecią. Obszar oddziaływania wyznaczono na podstawie Rozporządzenia Ministra Infrastruktury z dnia 12.04.2002r. w sprawie warunków technicznych, jakim powinny odpowiadać budynki i ich usytuowanie, Ustawy z 7 lipca 1994r. - Prawo budowlane Dz.U.2023 poz. 682 oraz Rozporządzenia Ministra Gospodarki w sprawie bezpieczeństwa i higieny pracy podczas eksploatacji maszyn i innych urządzeń technicznych do robót ziemnych, budowlanych i drogowych Dz.U. 2018 poz. 583.

C. Część rysunkowa

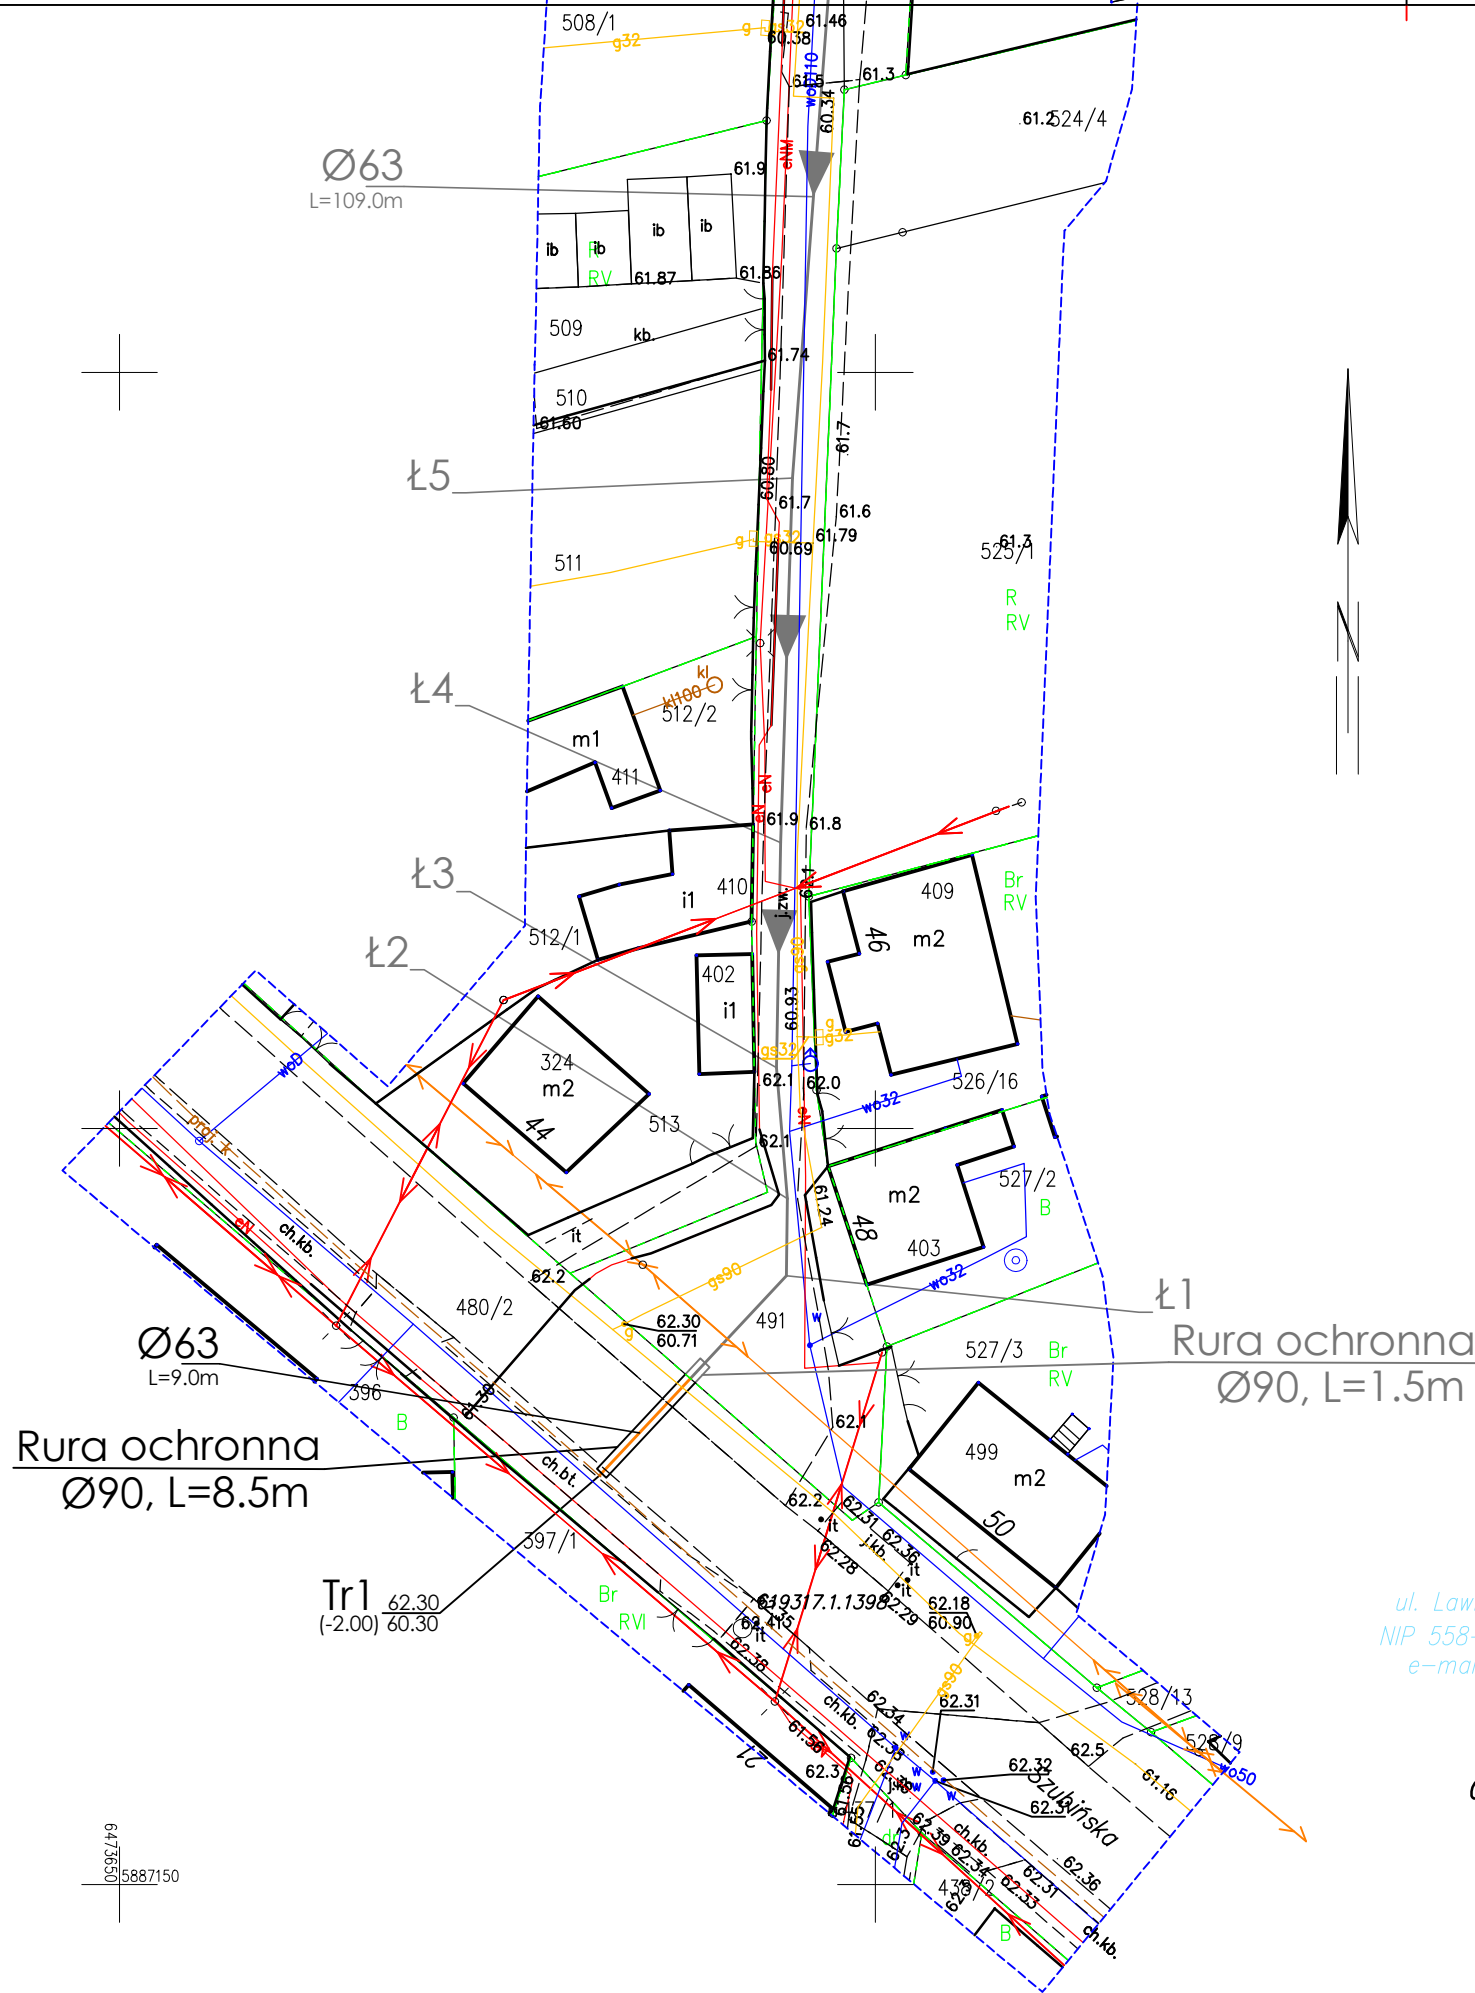

MAPA DO CELÓW PROJEKTOWYCH
skala 1:500
ARKUSZ 1/2

Paterek ul. Cicha, Spokojna, Ogrodowa
Woj.kujawsko-pomorskie
Powiat: nakielski
Jedn.ewid: Nakło nad Notecią – ob. wiejski [041003_5]
Obręb: Paterek [0011]
Działka: 491,522/2,517/11,518/3,520/6,520/12,1531,1538,523/5
Nr sekcji: 6.193.17.14.4.1,6.193.17.14.4.2,6.193.17.14.4.3
USŁUGI GEODEZYJNE GEO – LUX ŁUKASZ SOBÓŁ
ul. Lawinowa 6/18, 85–794 Bydgoszcz
Mapę wykonano dn. 17.09.2024r.
Identyf.zgłoszenia prac: SWG.6640.2013.2024
Nie wykonano ustalenia obciążeń służebnościami gruntowymi
Nie wyklucza się istnienia w terenie również
urządzeń podziemnych, dla których brak było
informacji branżowych i nie zostały odnalezione
w terenie w czasie inwentaryzacji geodezyjnej

Oświadczam, że operat techniczny zawierający rezultaty prac geodezyjnych, w wyniku których powstał niniejszy dokument, uzyskał pozytywny wynik weryfikacji. Jednocześnie informuję, że jestem świadomy odpowiedzialności karnej za złożenie fałszywych oświadczeń.	
Organ służby geodezyjnej, który otrzymał zgłoszenie	STAROSTA NAKIELSKI
Identyfikator zgłoszenia prac geodezyjnych	SWG.6640.2013.2024
Nr oraz data sporządzenia dokumentu zawierającego wyniki pozytywnej weryfikacji	Protokół weryfikacji nr SWG.6640.2013.2024_29602 z dnia 03-10-2024r.
Imię i nazwisko oraz nr uprawnień zawodowych kierownika prac	Łukasz Sobół nr uprawnień zawodowych 24393
Wykonawca prac geodezyjnych	USŁUGI GEODEZYJNE GEO – LUX ŁUKASZ SOBÓŁ ul. Lawinowa 6/18, 85–794 Bydgoszcz

Usługi Geodezyjne
GEO-LUX Łukasz Sobół
ul. Lawinowa 6/18, 85–794 Bydgoszcz
NIP 558-181-43-84 * REGON 521325167
e-mail: geolux.geodezja@gmail.com
tel. 517 743 689

GEODETA UPRAWNIONY

mgr inż. Łukasz Sobół
nr upr. 24393 zak. 1

PROJEKT ZAGOSPODAROWANIA
TERENU

dz. nr 480/2 obręb Paterek
w zakresie projektowanej kanalizacji sanitarnej

LEGENDA

- PROJEKTOWANA KANALIZACJA SANITARNA CIŚNIENIOWA
WG ODRĘBNEGO OPRACOWANIA
- Ł1 PROJ. WĘZŁY NA RUROCIĄGU TŁOCZNYM
WG ODRĘBNEGO OPRACOWANIA
- Ø63 L=09.0m PROJ. WŁĄCZENIE DO PROJ. SIECI KANALIZACJI
CIŚNIENIOWEJ (ŚREDNICA, DŁUGOŚĆ)
WG ODRĘBNEGO OPRACOWANIA
- KANALIZACJA SANITARNA
CIŚNIENIOWA
- Ø63 L=9.0m PROJ. WŁĄCZENIE DO PROJ. SIECI KANALIZACJI
TŁOCZNEJ
- Tr1 62.30 (-1.50) 60.80 PROJ. RURA OSŁONOWA, PEØ90
za zgodność z oryginałem mapy do celów projektowych
- Maciej Nowaczyk

ZADANIE Budowa kanalizacji sanitarnej ciśnieniowej w ramach zadania:
Budowa kanalizacji sanitarnej w systemie tłoczno-grawitacyjnym
w miejscowości Paterek, w ulicy Ogrodowej i Spokojnej,
gmina Nakło nad Notecią.

INWESTOR	Komunalne Przedsiębiorstwo Wodociągów i Kanalizacji Sp. z o.o. w Nakle nad Notecią ul. M. Drzymały 4a 89-100 Nakło nad Notecią	SKALA:	1:500
PROJEKTANT	mgr inż. Maciej Nowaczyk uprawnienia budowlane do projektowania i kierowania robotami budowlanymi w specjalności instalacyjnej w zakresie sieci, instalacji i urządzeń cieplnych, wentylacyjnych, gazowych, wodociągowych i kanalizacyjnych bez ograniczeń nr KUP/0207/PWBS/17	DATA I PODPIS:	06.11.2024 r.
SPRAWDZAJĄCY	mgr inż. Szymon Jurek uprawnienia budowlane do projektowania i kierowania robotami budowlanymi w specjalności instalacyjnej w zakresie sieci, instalacji i urządzeń cieplnych, wentylacyjnych, gazowych, wodociągowych i kanalizacyjnych bez ograniczeń nr KUP/0098/PWBS/18	DATA I PODPIS:	06.11.2024 r.
NAZWA RYSUNKU	Projekt zagospodarowania terenu	NR RYSUNKU:	1 15