

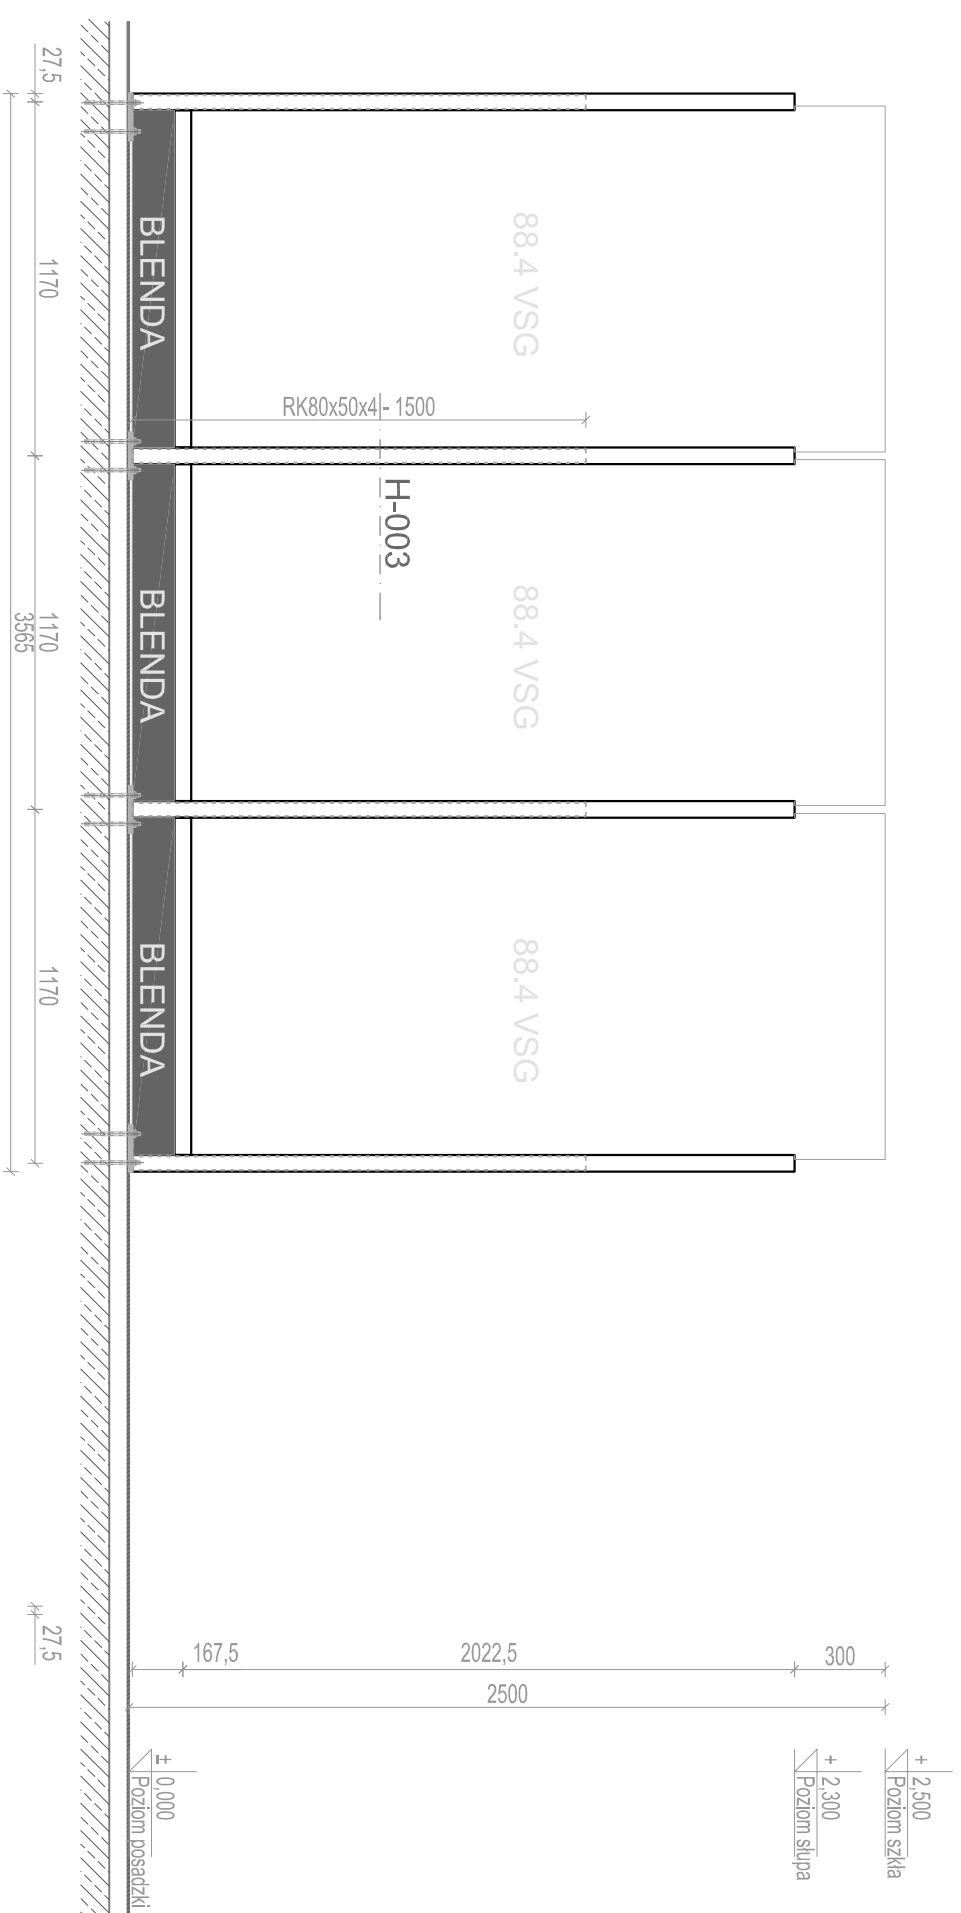


Widok od zewnątrz na ścianki parawanowe

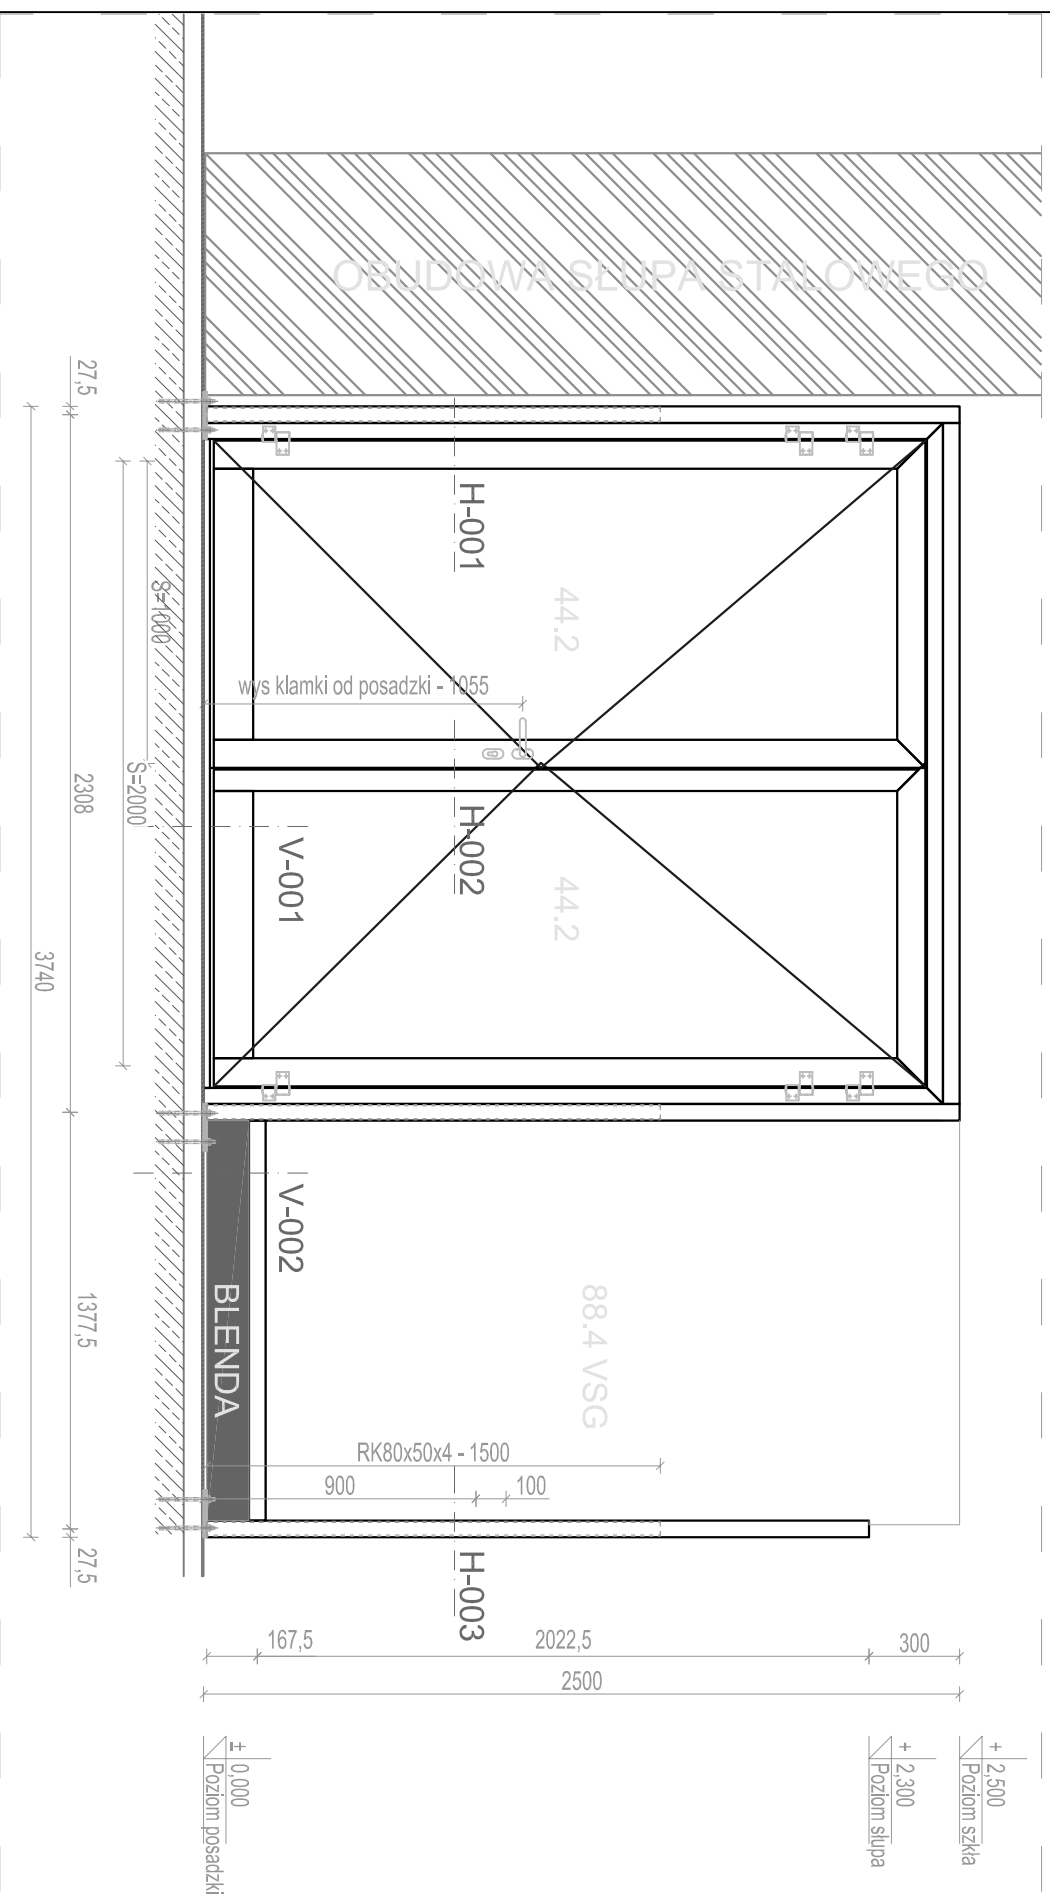

ŚCIANKA PARAWANOWA:

- system ALIPLAST MC-WALL
- kolor RAL 9006 mat
- szkło zgodnie z widokami
 - drzwi - 44.2 VSG
 - pola stałe - 88.4 VSG
- blenda w kolorze RAL 9006 mat
- (blacha alu 1,5/styrodur 20mm/blacha alu 1,5mm)
- wzmocnienie stalowe na wysokość 1500mm

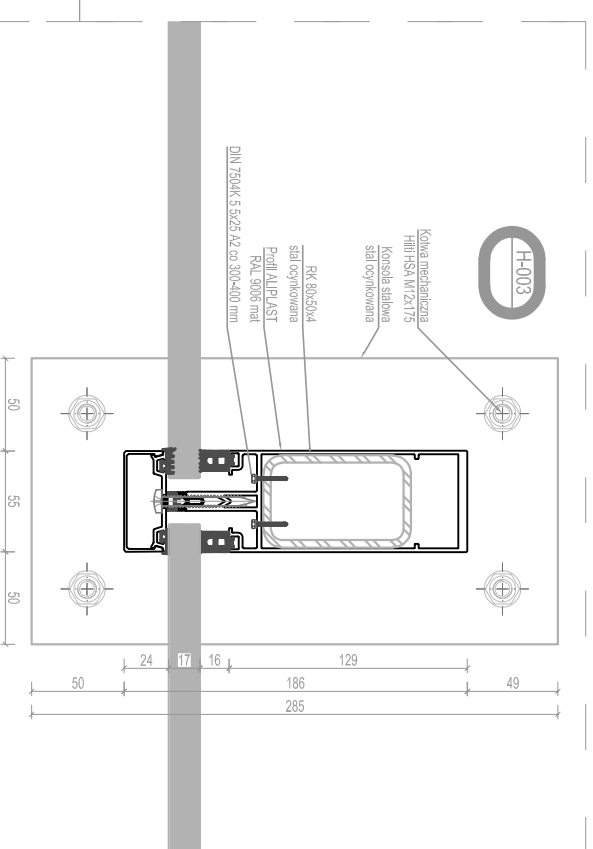

Nazwa i adres obiektu budowlanego:	
Przebudowa terminalu T-2 (odloty) na terenie Portu Lotniczego Poznań-Ławica wraz z robotami towarzyszącymi Bukowska 285, 60-189 Poznań	
Inwestor:	
Port Lotniczy Poznań - Ławica Sp. z o.o. ul. Bukowska 285, 60-189 Poznań	
Etap:	
PROJEKT WYKONAWCZY	
Projektant:	
Wegner Sp. z o.o. Sp. k. Bukowska 177, 60-196 Poznań	
Branża:	
ARCHITEKTURA	
Tytuł rysunku:	
ŚCIANY WEWNĘTRZNE SA3.1-SA3.2	
Nr rysunku:	
SW2	
Opracowanie:	
mjr inż. arch. Michał Glic WP-OL/OKK/lpB/45/2008 specjalność architektoniczna bez ograniczeń	
Sprawdził:	
Podpis:	
Data:	
21.02.2025	
Skala:	
1:5	
Logo firmy Wykonawcy	