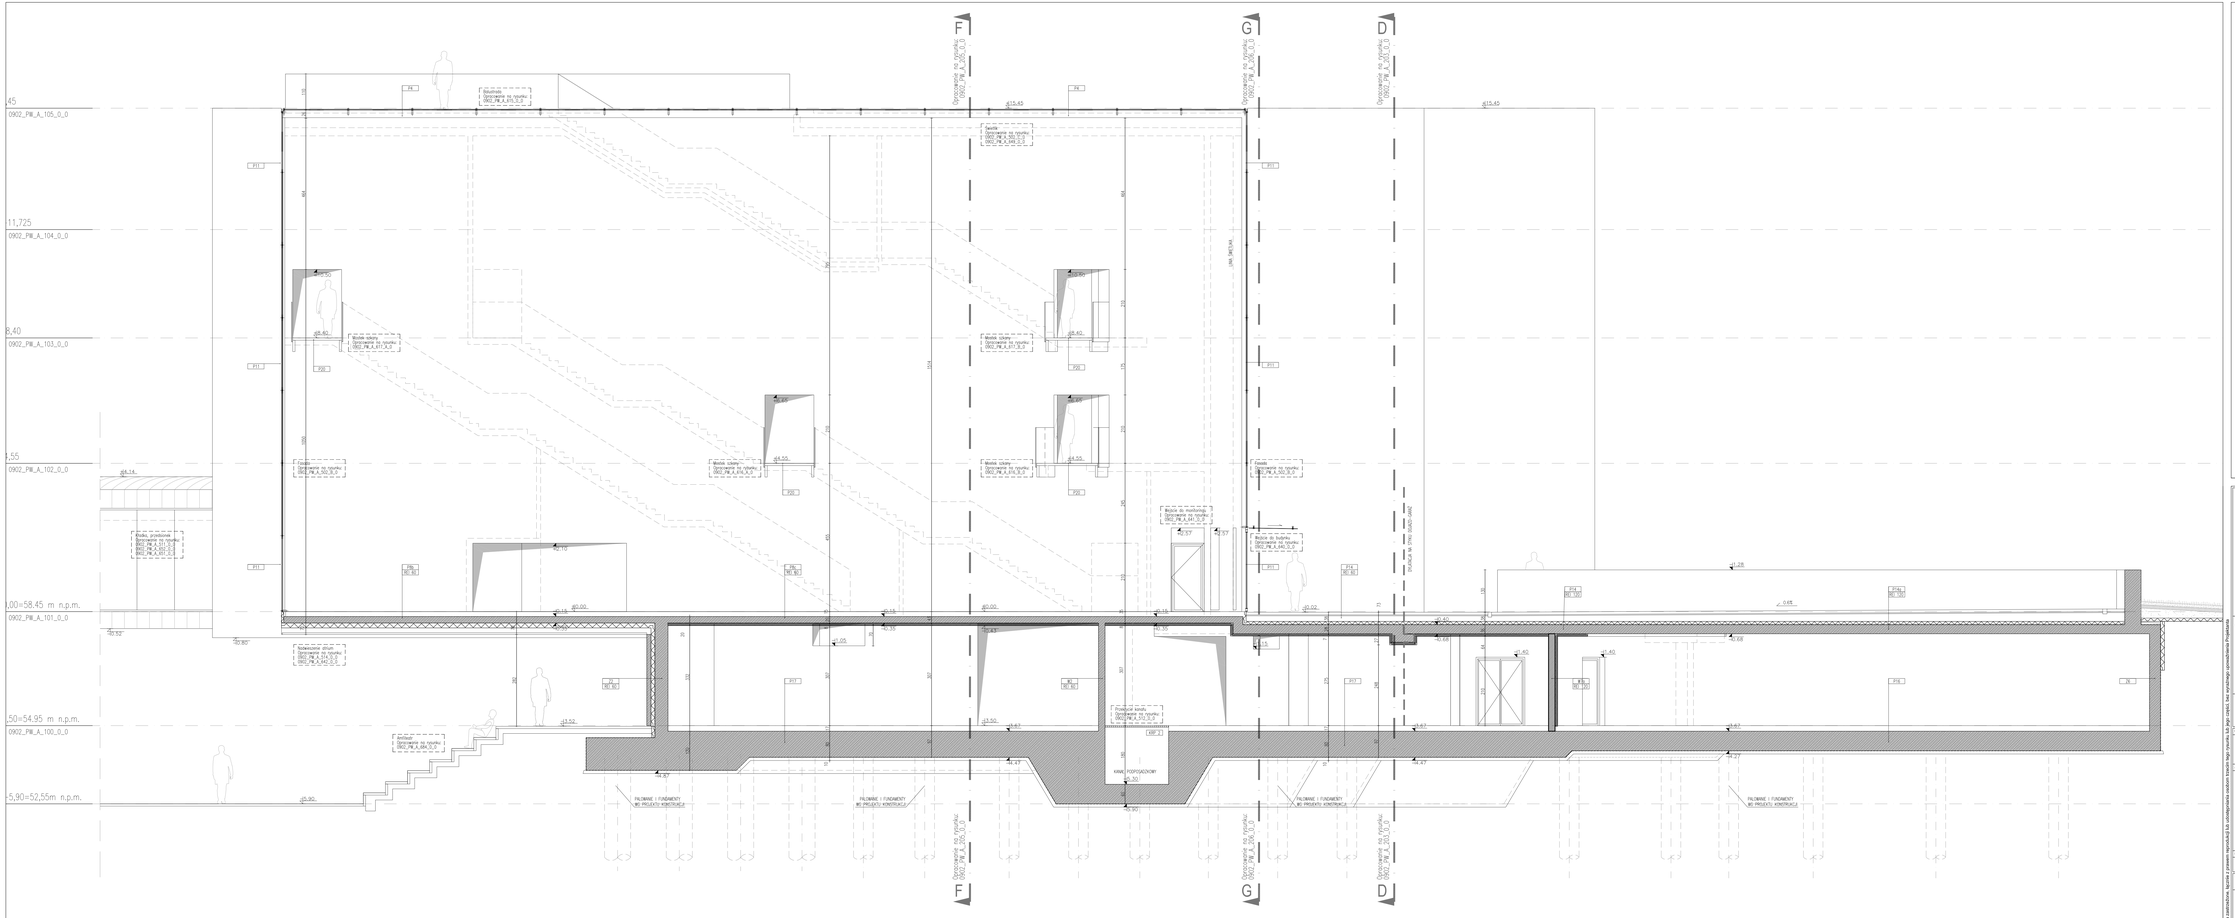

TYTUŁ RYS.:

pp : ±0.00 =+58.45m n.p.m.

NAZWA INWESTYCJI:

„Interaktywne Centrum Historii Ochrony Tumskiego w Poznaniu – kolebki państwowości i chrześcijaństwa w Polsce"
(CHOT) polegające na budowie budynku głównego z parkingiem podziemnym, konsumencką stacją transformatorową, placem przed budynkiem, kładką pieszą nad rzeką Cybiną oraz parkingu autokarowego z budynkiem zawiązku obsługi parkingu, budynku technicznego, budynku magazynowego, budynku technicznego, budynku technicznego oraz budynku ICHOT, remoncie i adaptacji istniejącego budynku, Bramy Tumskiej wraz z infrastrukturą techniczną, przyłączami, przebudowie sieci, wjazdem i obsługą komunikacyjną oraz rozbiórką istniejącego budynku gospodarczego na działkach nr 112, 142/3, 145, 146, 147 obręb 04 arkusz 11 oraz na działkach nr 4/5, 4/6, 5/1, 5/2, 6/1, 29, 30/5, 58/8 obręb 04 arkusz 12 w Poznaniu.
Obdrowie oraz budowie ramp, schodów, placu i chodników nad rzeką, wraz z infrastrukturą techniczną i małą architekturą,

na działkach:
nr 112, 142/3, 145, 146, 147 obręb 04 arkusz 11 oraz
4/5, 4/7, 4/8, 4/9, 5/1, 5/2, 6/1, 29, 30/5, 58/8 obręb 04 arkusz 12
w Poznaniu.

Międzynarodowe Centrum Historii Ochrony Tumskiego

INWESTOR:

Miasto Poznań
pl. Kolegiacki 17
61-841 Poznań

POZnań

PROJEKTANT:

mgr inż. arch. Maciej WOJDA — MPDM/0020/04
mgr inż. arch. Arkadiusz EMERLA
mgr Piotr JAGIELLOWICZ
mgr inż. arch. Wojciech KASKIEWICZ — 12439

ZESPÓŁ PROJEKTOWY:

mgr inż. arch. Magdalena GOLENIA
mgr inż. arch. Agnieszka JANIK
mgr inż. arch. Dominika KACZMARCZYK
mgr inż. arch. Olga LUKSKA-OLIWA
mgr inż. arch. Marta PIETA
mgr inż. arch. Kamil RADZAK

mgr inż. Magdalena BURY
mgr inż. Piotr JAGIELLOWICZ
mgr inż. arch. Michał NAKAMOWSKI
mgr Justyna NOWAK-JAGIELLOWICZ
mgr inż. arch. Adam HERESZCZYNSKI

SPRAWDZIŁ:

mgr inż. arch. Artur WIĄK — MPDM/12/2008

WYKONAWCA PROJ.:

PROJEKT BUDOWLANY: >D ARTIS
ul. GÓRECKA 54 lok. 3, POZNAŃ tel. 61 210 30 30, 601 210 300
AD ARTIS EMERLA, JAGIELLOWICZ, WOJDA SP.J.

PROJEKT SANITARNY: ICON GRUPA PROJEKTOWA
ul. GRODZISKOWSKA 20, 61-899 KRAKÓW tel. 12 421 28 52

PROJEKT INSTALACJI ELEKTRYCZNYCH: BIURO PROJEKTOWE
ul. KLIMECKIEGO 5, 61-612 POZNAŃ tel. 61 839 61 60

PROJEKT DROGOWY: Biuro Projektowe Komunalnych Przekop
ul. Kilińskiego 3, 62-510 Konin

TYTUŁ:

PROJEKT WYKONAWCZY

BRANŻA:

ARCHITEKTURA

NAZWA INTEGRACYJNA:

PRZEKRÓJ B-B

DATA: **10-08-2010**

SKALA: **1:50**

NUMER ARCH.: **AD 09 02**

NAZWA PLIKU: 0902_PW_A_201_0_0_PRZEKROJ_BB.dwg

NUMER INTEGRACYJNY: **0902__PW_ A _201 _0 _0**

EDYCJA INTEGRACYJNA: **rev 0**

Wszelkie prawa autorskie do niniejszego projektu zastrzeżone na podstawie ustawy z dnia 4 lutego 1994 roku o prawie autorskim i prawach pokrewnych (Dz. U. z 2006 r. Nr 90, poz. 631 z późn. zm.)