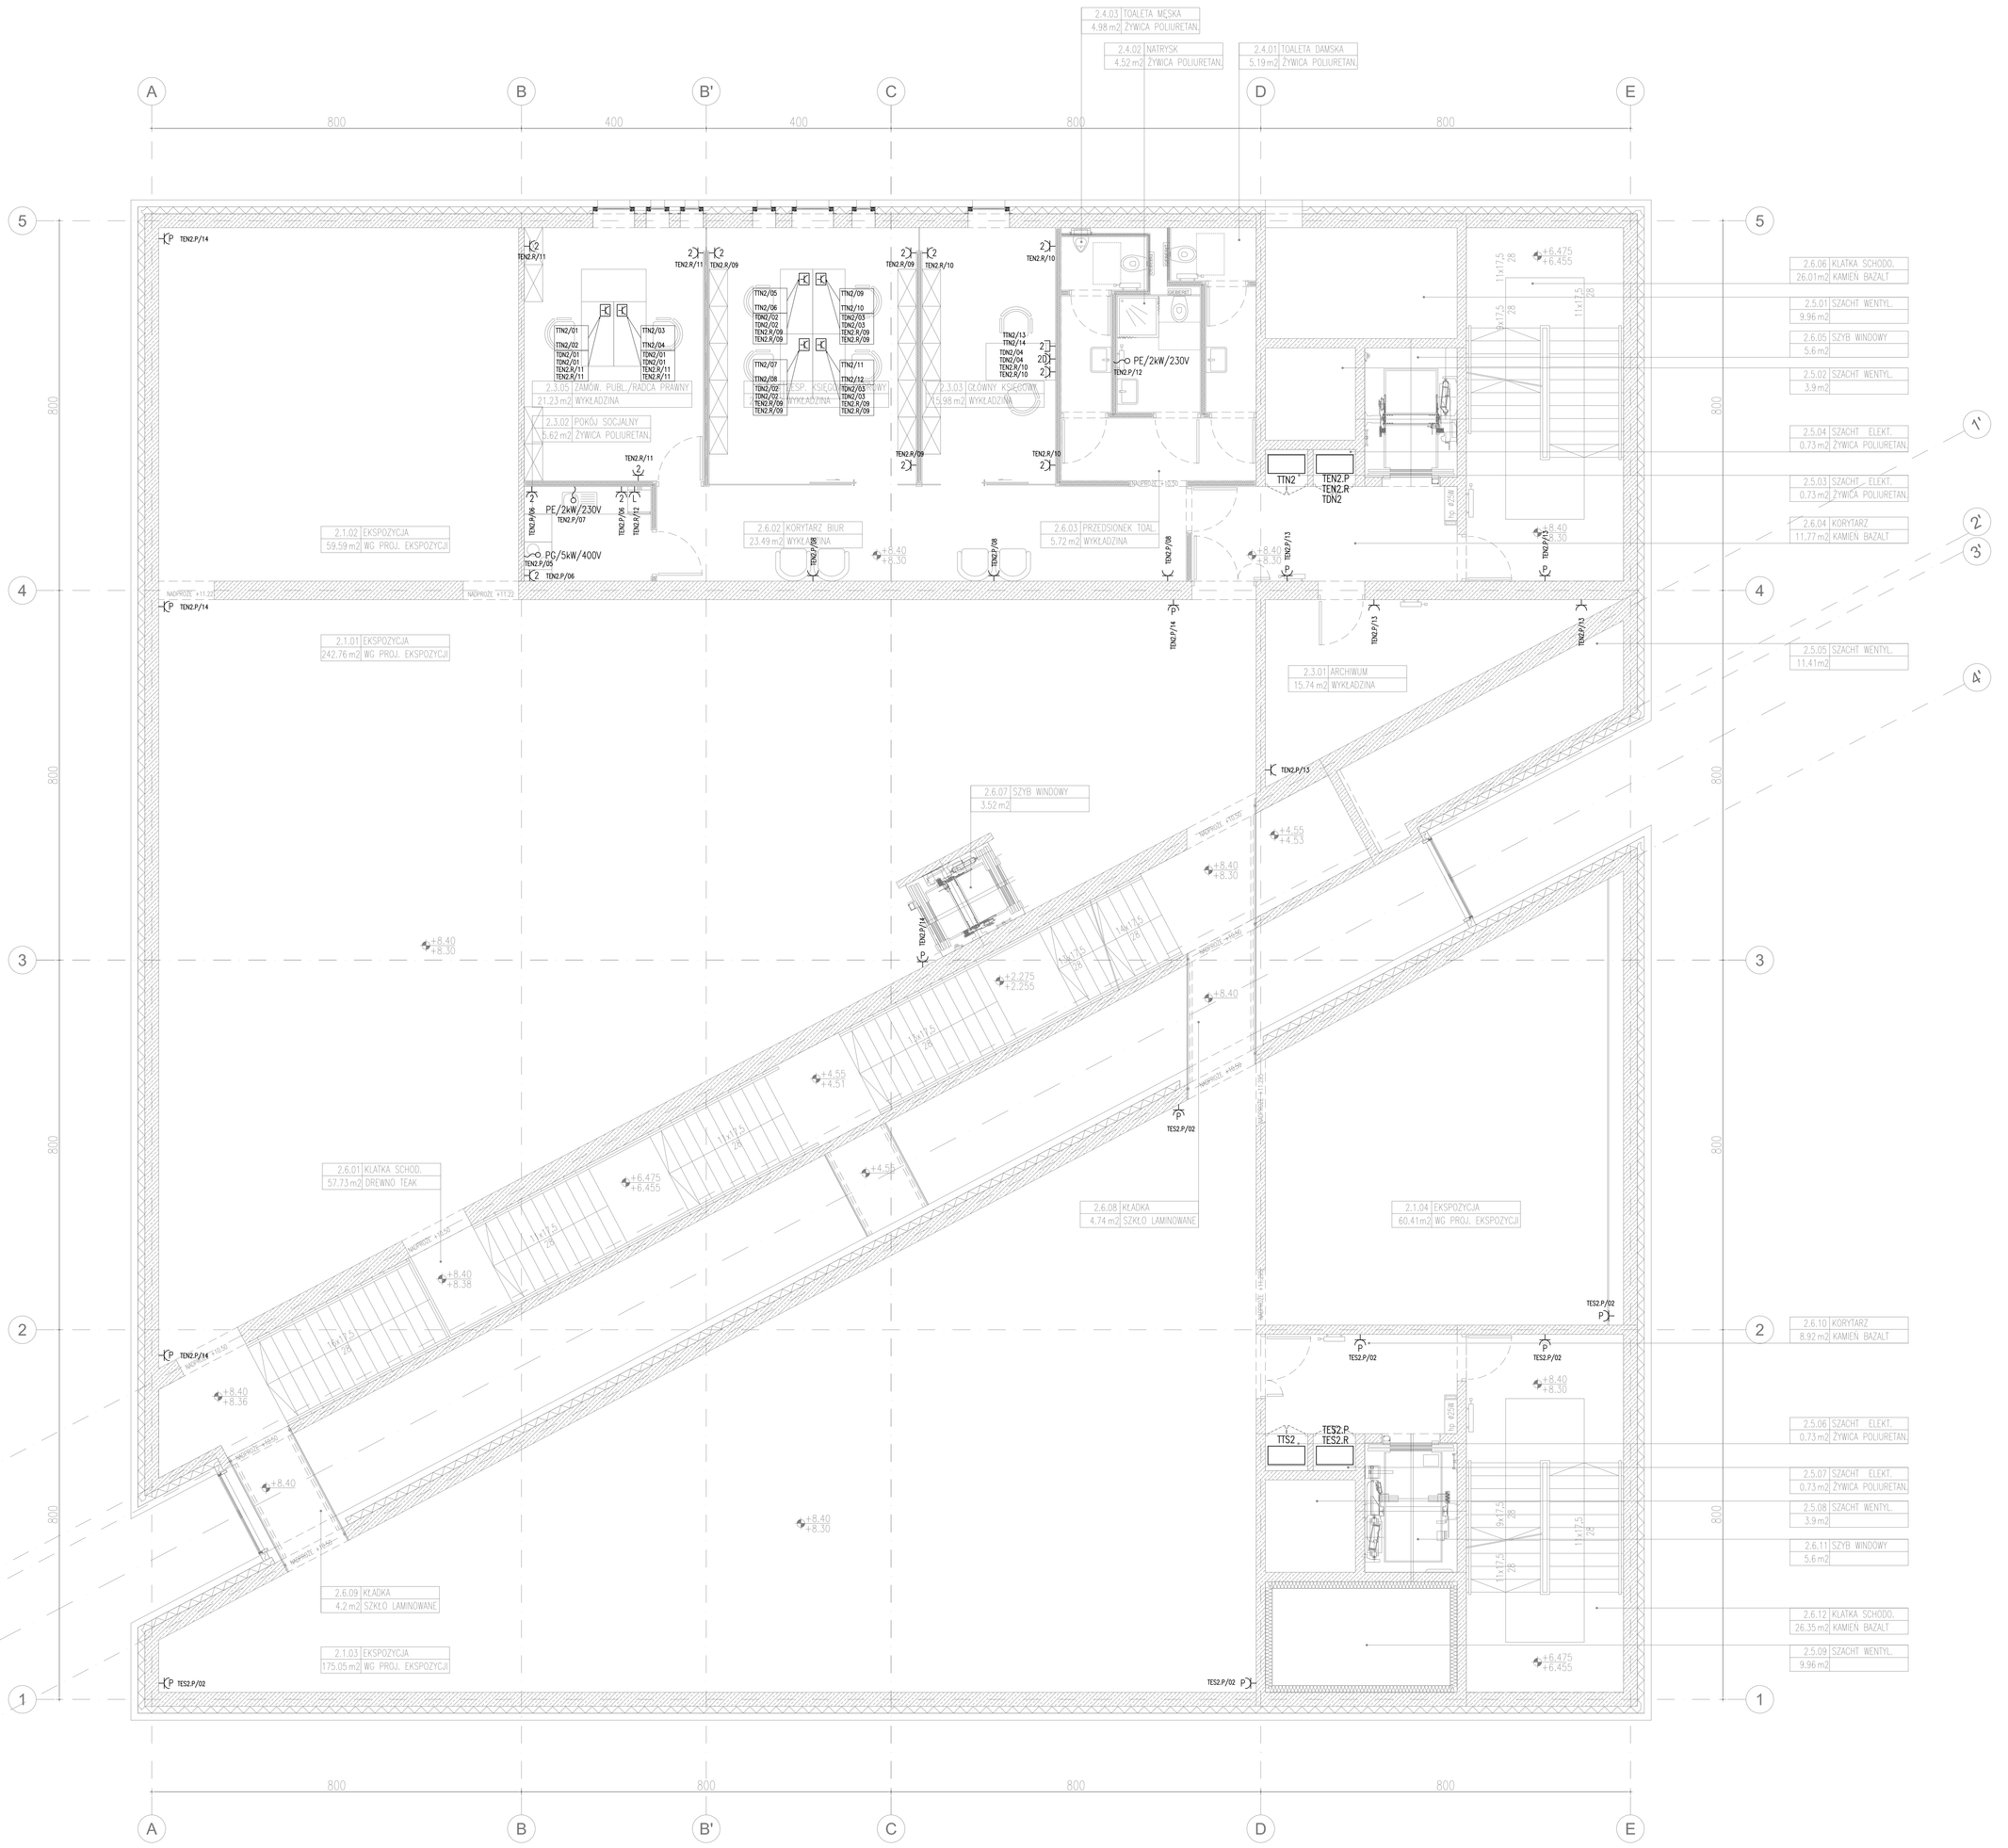

LEGENDA

	Gniazdo sieci strukturalnej 2xRJ45
	Gniazdo elektryczne 16A, 2P+Z
	Gniazdo elektryczne podwójne 16A, 2P+Z
	Gniazdo "DATA" dla urządzeń komputerowych (zasilanie poprzez UPS) 16A, 2P+Z
	Gniazdo elektryczne 16A, 2P+Z, dla lodówki
GR	Gniazdo elektryczne 16A, 2P+Z, IP44 dla suszarki do rąk
GR	Gniazdo elektryczne 16A, 2P+Z, dla celów porządkowych
	Kaseta podtynkowa do podłogi podniesionej (segment Mosaic) 2xgniazdo 230V + 2xgniazdo Data + 1xRJ45 telefon + 2xRJ45 LAN
KONF	Kaseta podtynkowa do podłogi podniesionej dla pom. konferencyjnych 2xgniazdo 230V + 2xRJ45 LAN + kabel HDMI + kabel VGA
GWP	Główny wyłącznik pożarowy
	Wypust elektryczny 230/400V AWL – agregat wody lodowej WENT – wentylator POB – pompa obiegowa PC – pompa ciepła NW – centrala wentylacyjna PWP – pompa SEP – separator HDF – zestaw hydroforowy GE – grzejnik elektryczny PG – płyta grzewcza PE – elektryczny podgrzewacz wody WYM – urządzenie wymia ciepłnego BRG – napęd bramy garażowej KLIM – klimatyzator, jednostka wewnętrzna KLZ – klimatyzator, jednostka zewnętrzna KP – kurtyna powietrzna RW/RZ – napęd rolety K.1–K.17 – urządzenia techn. kawiarni WG – ogrzewanie wypustu dachowego DC – zasilanie dyscolera

SCHEMAT:

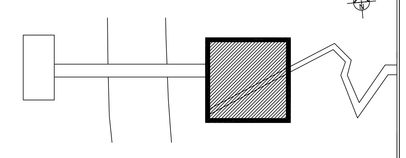

NAZWA INWESTYCJI:

„Interaktywne Centrum Historii Ostrowa Tumskiego w Poznaniu – kolebki państwowości i chrześcijaństwa w Polsce" (ICHOT) polegające na budowie budynku głównego z parkingiem podziemnym, konsumencką stacją transformatorową, placem przed budynkiem, kładką pieszą nad rzeką Cybiną oraz parkingu autokarowego z budynkiem pawilonu obsługi ruchu turystycznego, przebudowie ul. Ostrówek wraz z budową ciągu pieszo jezdnego wzdłuż rzeki Cybiny do połączenia z ul. Ostrówek oraz budowie rampy, schodów, placu i chodników nad rzeką wraz z infrastrukturą techniczną i małą architekturą,

na działkach nr: 13/4, 13/1, 11/2, 14/3, 14/5, 14/6, 16/7 obręb 04 arkusz 11 oraz 4/6, 4/7, 4/8, 4/9, 5/1, 5/2, 6/1, 29, 56/5, 56/6 obręb 04 arkusz 12 w Poznaniu.

Interaktywne Centrum Historii Ostrowa Tumskiego

INWESTOR:

Miasto Poznań
pl. Kolegiacki 17
61-841 Poznań

POZNAŃ

PROJEKTANT: WŁADYSŁAW WIECZOREK — RP-UPR, 278/91

ZESPÓŁ PROJEKTOWY: MAREK SADOWSKI; TOMASZ ARMATYS

SPRAWDZIŁ: BOGUSŁAW BLITEK — UP. 13/79

WYKONAWCA PROJ.:

PROJEKT ARCHITEKTURY: >D ARTIS
ul. LUBELSKA 14-16, 30-403 Kraków
tel. 12 379 34 42 do 45
fax. 12 379 34 46
AD ARTIS EMERLA, JAGIELLOWICZ, WOJDA SP. J.

PROJEKT KONSTRUKCJI: ICON GRUPA PROJEKTOWA
ul. SEMPERITOWCÓW 6, 31-540 KRAKÓW
tel.: 12 422 56 00
fax.: 12 422 56 02

PROJEKT INSTALACJI ELEKTRYCZNYCH:

PROJEKT INSTALACJI SANITARNYCH:

PROJEKT SIECI:
ul. ZAKOPIAŃSKA 6, BUDYNEK SILVER, 61-485 POZNAŃ
tel.: 61 85 58 410
fax: 61 85 58 409

PROJEKT PRODUKCYJNY: HELIA.NA KOZŁOWSKI
ul. SŁOWIAŃSKA 6 Biuro "Perfect"
ul. ŚWIĘCICHOWSKA 15/A, 60-773 POZNAŃ

FAZA: PROJEKT WykONAWCZY

BRANŻA: ELEKTRYCZNA

TYTUŁ/NR RYSUNKU: RZUT POZIOMU +2 INSTALACJA GNIAZD I ZASILANIA URZĄDZEŃ

DATA: 10-08-2010

SKALA: 1:50

NR PROJEKTU: AD 09 02

NAZWA PLIKU:

NUMER RYSUNKU: 0902_PW_E_132_0_0

REWIZJA RYSUNKU: rev 0

Niniejsza prawa zabezpieczone, kopia, z prawem rozpowszechnienia bez pisemnej zgody autorów jest zabroniona i podlega odpowiedzialności karnej i cywilnej.