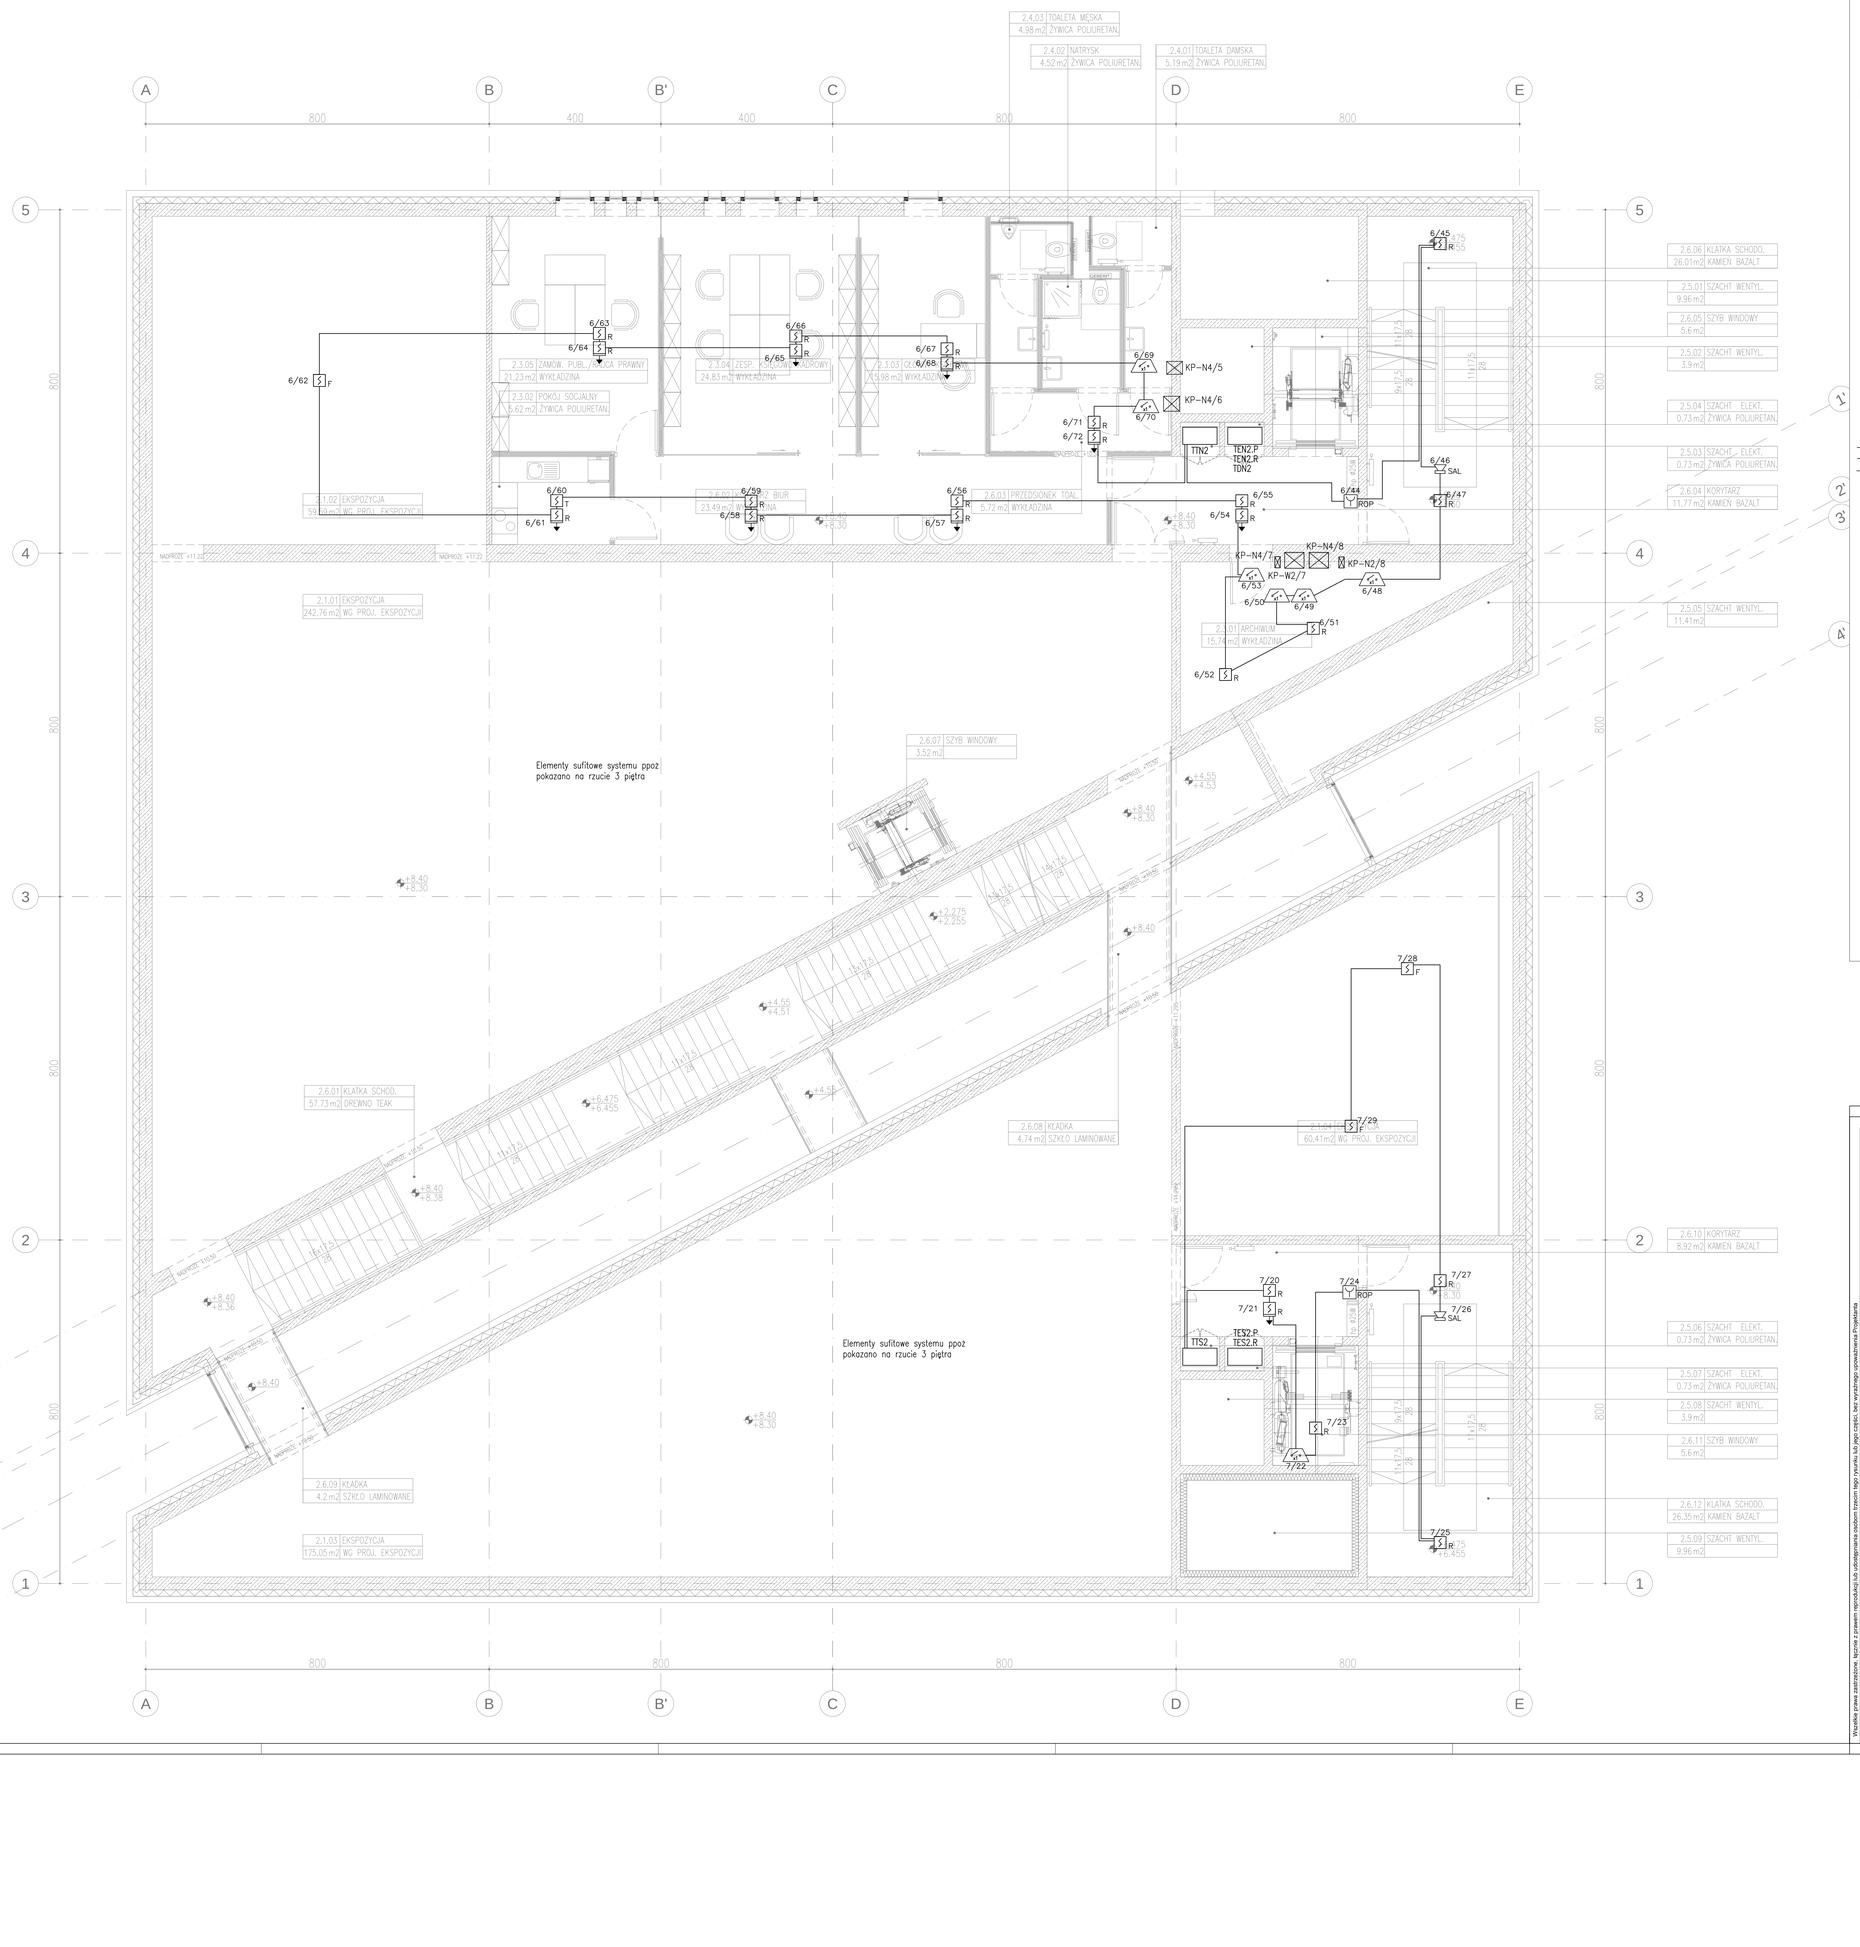
A
B
B'
C
D
E
800
400
1
2
3
4
5
2.4.03 TOALETA MĘSKA 4.98 m2 ŻYWICA POLIURETAN
2.4.02 NATRYSK 4.52 m2 ŻYWICA POLIURETAN
2.4.01 TOALETA DAMSKA 5.19 m2 ŻYWICA POLIURETAN
2.3.05 ZAMÓW. PUBL./KASA PRAWNY 21.23 m2 WYKŁADZINA
2.3.02 POKÓJ SOCJALNY 5.62 m2 ŻYWICA POLIURETAN
2.3.04 ZESP. KSIĘGOWY 24.83 m2 WYKŁADZINA
2.3.03 GŁÓWNY KSIĘGOWY 15.98 m2 WYKŁADZINA
2.1.02 EKSPOZYCJA 59.03 m2 WG PROJ. EKSPOZYCJI
2.3.01 BIUR 23.49 m2 WYKŁADZINA
2.6.03 PRZEDSIONEK TOAL. 5.72 m2 WYKŁADZINA
2.1.01 EKSPOZYCJA 242.76 m2 WG PROJ. EKSPOZYCJI
2.6.07 SZYB WINDOWY 3.52 m2
2.6.01 KLATKA SCHODO. 57.73 m2 DREWNO TEAK
2.6.08 KŁADKA 4.74 m2 SZKŁO LAMINOWANE
2.6.09 KŁADKA 4.2 m2 SZKŁO LAMINOWANE
2.1.03 EKSPOZYCJA 175.05 m2 WG PROJ. EKSPOZYCJI
2.1.04 WG PROJ. EKSPOZYCJI 60.41 m2
2.6.06 KLATKA SCHODO. 26.01 m2 KAMIEŃ BAZALT
2.5.01 SZACHT WENTYL. 9.96 m2
2.6.05 SZYB WINDOWY 5.6 m2
2.5.02 SZACHT WENTYL. 3.9 m2
2.5.04 SZACHT ELEKT. 0.73 m2 ŻYWICA POLIURETAN
2.5.03 SZACHT ELEKT. 0.73 m2 ŻYWICA POLIURETAN
2.6.04 KORYTARZ 11.77 m2 KAMIEŃ BAZALT
2.5.05 SZACHT WENTYL. 11.41 m2
2.6.10 KORYTARZ 8.92 m2 KAMIEŃ BAZALT
2.5.06 SZACHT ELEKT. 0.73 m2 ŻYWICA POLIURETAN
2.5.07 SZACHT ELEKT. 0.73 m2 ŻYWICA POLIURETAN
2.5.08 SZACHT WENTYL. 3.9 m2
2.6.11 SZYB WINDOWY 5.6 m2
2.6.12 KLATKA SCHODO. 26.35 m2 KAMIEŃ BAZALT
2.5.09 SZACHT WENTYL. 9.96 m2
6/62 F
6/63 R
6/64 R
6/65 R
6/66 R
6/67 R
6/68 R
6/69
KP-N4/5
KP-N4/6
6/70
6/71 R
6/72 R
TTN2
TEN2.P
TEN2.R
TDN2
6/45 R
6/46 SAL
6/44 ROP
6/47 R
6/55 R
6/54
KP-N4/7
KP-N4/8
KP-W2/7
KP-N2/8
6/53
6/50
6/49
6/48
6/51 R
6/52 R
6/60 T
6/61 R
6/59 R
6/58 R
6/56 R
6/57 R
7/28 F
7/29 F
7/20 R
7/21 R
7/24 ROP
7/27 R
7/26 SAL
TTS2
TES2.P
TES2.R
7/23 R
7/22
7/25 R
Elementy sufitowe systemu ppoż pokazano na rzucie 3 piętra
Elementy sufitowe systemu ppoż pokazano na rzucie 3 piętra
NADPROŻE +11.22
NADPROŻE +11.22
NADPROŻE +11.22