


SCHEMAT ROZDZIELNI 1TDA

PROJ.1 TDA – TABLICA ELEKTRYCZNA (ZASILENIE EKSPozyCJI)

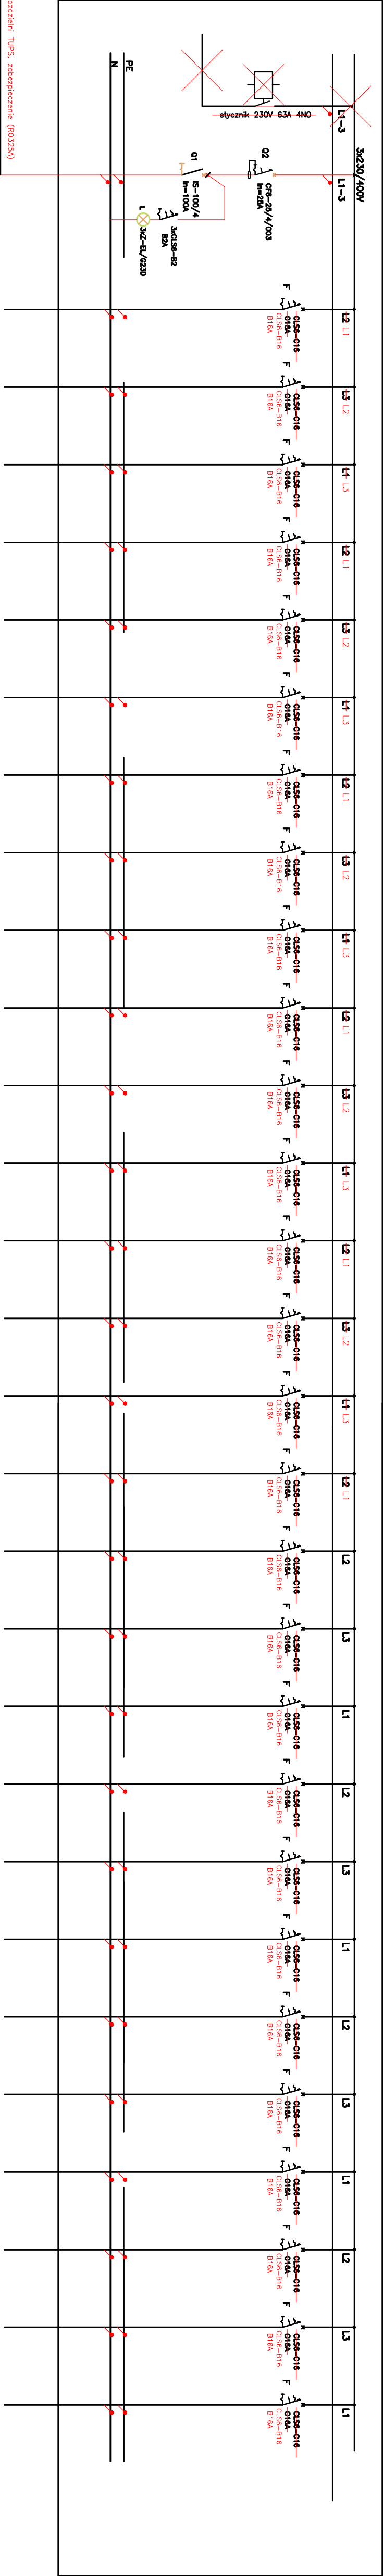


WYK.10 z rozdziału 10, z załącznikiem (R03254)

OBWÓD
KIERUNEK
MOC [kW]
TYP PRZEWODU

1TDA/01	1TDA/02	1TDA/03	1TDA/04	1TDA/05	1TDA/06	1TDA/07	1TDA/08	1TDA/09	1TDA/10	1TDA/11	1TDA/12	1TDA/13	1TDA/14	1TDA/15	1TDA/16
YDY 3x2,5	YDY 3x2,5	YDY 3x2,5	YDY 3x2,5	YDY 3x2,5	YDY 3x2,5	YDY 3x2,5	YDY 3x2,5	YDY 3x2,5	YDY 3x2,5	YDY 3x2,5	YDY 3x2,5	YDY 3x2,5	YDY 3x2,5	YDY 3x2,5	YDY 3x2,5

PROJ.1 TDA – TABLICA ELEKTRYCZNA (OBWODY OŚWIELENIOWE)

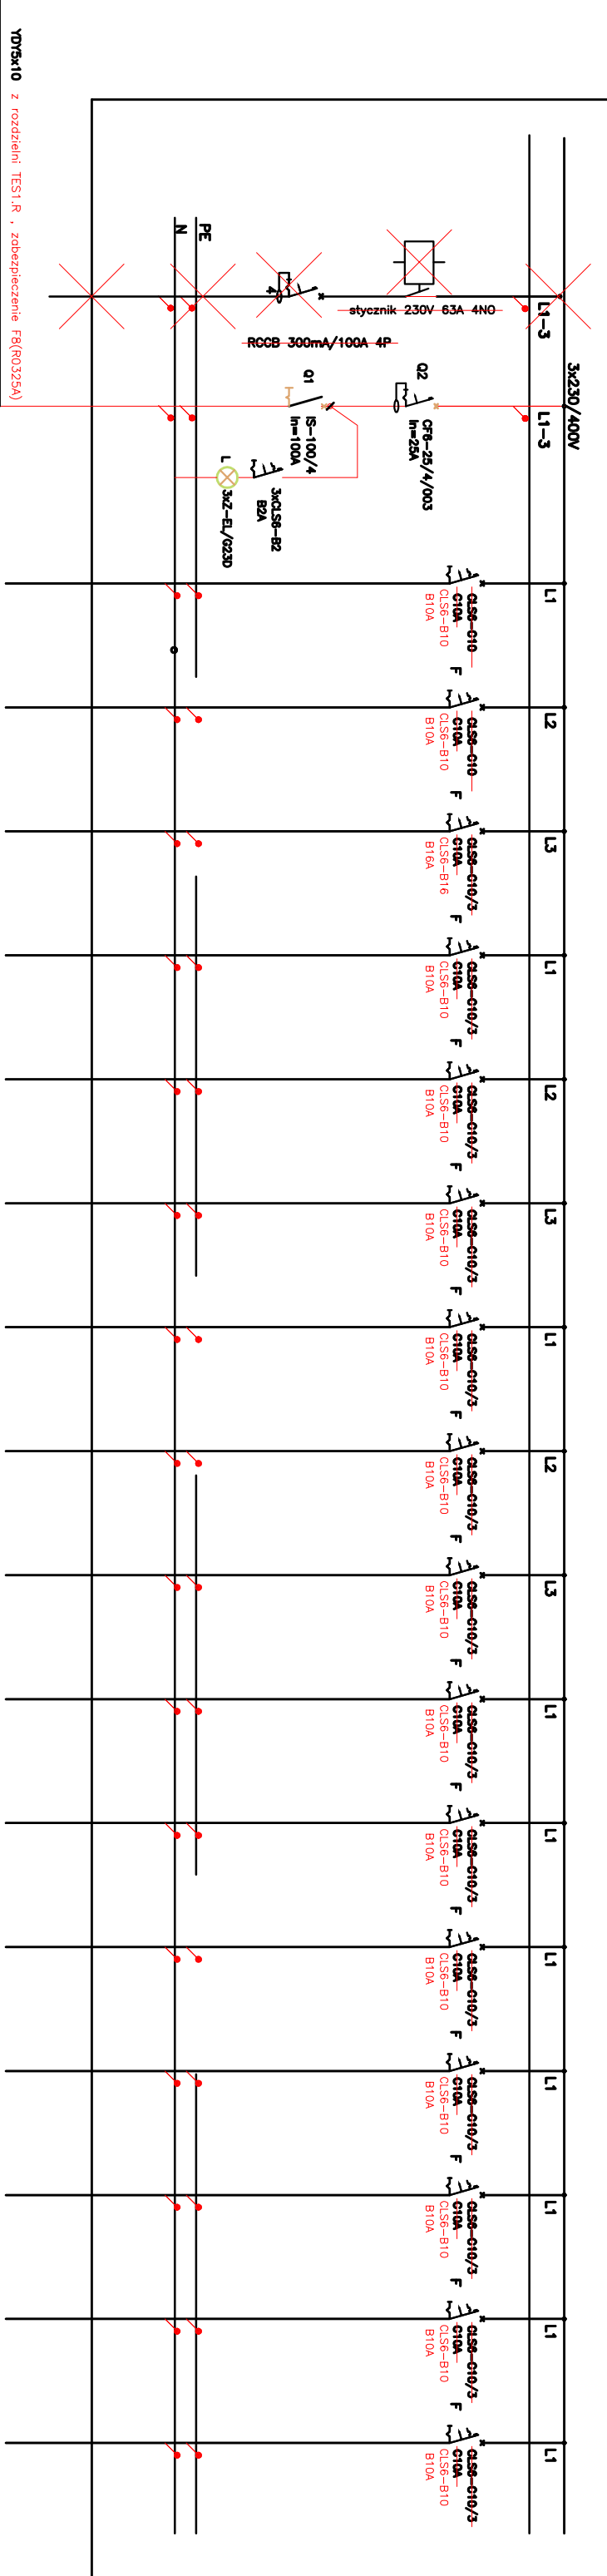

WYK.10 z rozdziału 10, z załącznikiem (R03254)

OBWÓD
KIERUNEK
MOC [kW]
TYP PRZEWODU

1TDA/01	1TDA/02	1TDA/03	1TDA/04	1TDA/05	1TDA/06	1TDA/07	1TDA/08	1TDA/09	1TDA/10	1TDA/11	1TDA/12	1TDA/13	1TDA/14	1TDA/15	1TDA/16
YDY 3x1,5	YDY 3x1,5	-YDY 5x1,5-	YDY 3x1,5	YDY 3x1,5	YDY 3x1,5	YDY 3x1,5	YDY 3x1,5	YDY 3x1,5	YDY 3x1,5	YDY 3x1,5	YDY 3x1,5	YDY 3x1,5	YDY 3x1,5	YDY 3x1,5	YDY 3x1,5

F1 F2 F3 F4 F5 F6 F7 F8 F9 F10 F11 F12 F13 F14 F15 F16

Investor:

POZNAŃ

Miasto Poznań

pl. Kolegiacki 17

61-841 Poznań

Wykonawca:

cube.itg

Cube.ITG S.A.

ul. Długosza 60

51-162 Wrocław

Projektant za strony wykonawcy:

COMFONO Sp. z o.o.

ul. Bohaterów Warszawy 21

70-372 Szczecin

Opracował:

mgr inż. PATRYK DOMINIAK

ZAP/0107/POOE/12

podpis:

Nazwa przedsięwzięcia:

Wykonanie ekspozycji interaktywnego Centrum Historii Ostrowa

Tunskiego w Poznaniu - kolekcji pamiątek i ciekawostek

w Polsce

Tytuł:

4.1. Schemat rozdzielni 1TBA

Skala:

1:100

Data:

MARZEC 2014

Nr rys.:

E33