


SCHEMAT ROZDZIELNI 1TDB

PROJ. 1TDB – TABLICA ELEKTRYCZNA (ZASILANIE EKSPozyCJI)

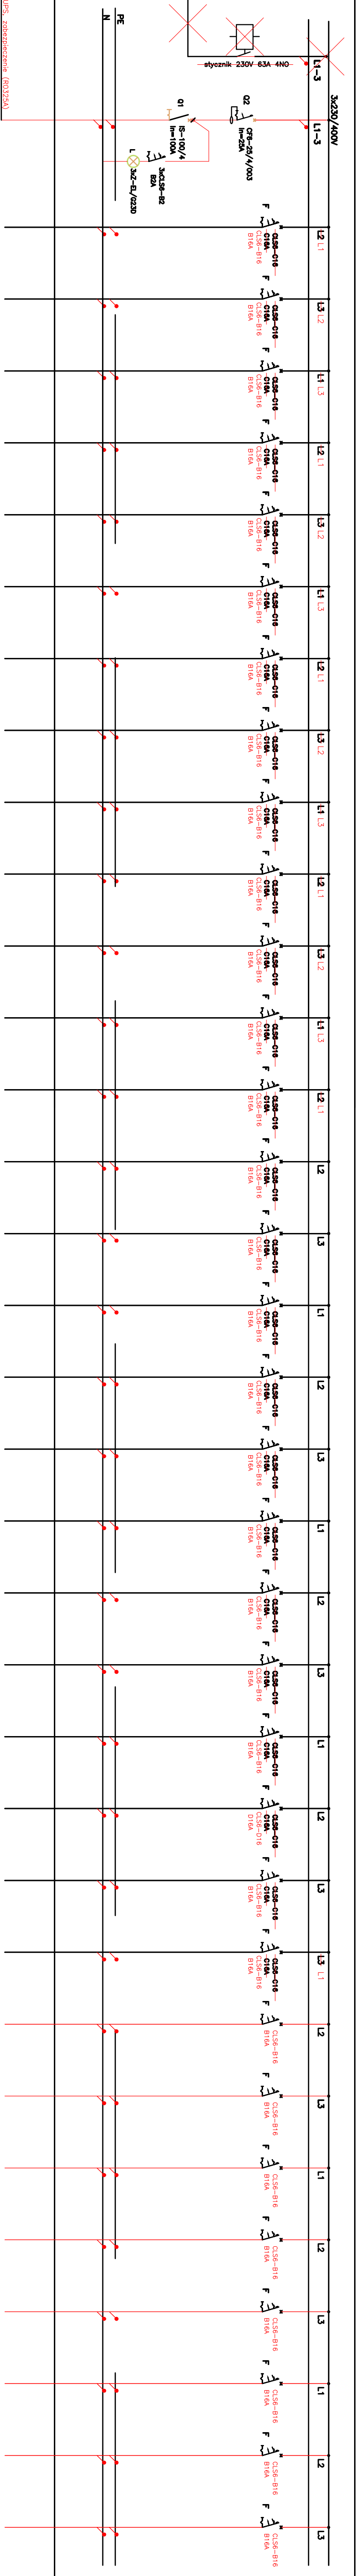


YD6K10 z rozdziału TUP5, zabezpieczenie (R0325A)

KIERUNEK
MOC [kW]
TYP PRZEWODU

PROJ. 1TDB – TABLICA ELEKTRYCZNA (OBWODY OŚWIETLENOWE)

F11	F12	F13	F14	F15	F16	F17	F18	F19	F20	F21	F22	F23	F24	F25	F26	F27	F28	F29	F30	F31	F32	F33	F34	F35	F36	F37	F38	F39	F40	F41	F42	F43
YD 3x2,5	YD 3x2,5	YD 3x2,5	YD 3x2,5	YD 3x2,5	YD 3x2,5	YD 3x2,5	YD 3x2,5	YD 3x2,5	YD 3x2,5	YD 3x2,5	YD 3x2,5	YD 3x2,5	YD 3x2,5	YD 3x2,5	YD 3x2,5	YD 3x2,5	YD 3x2,5	YD 3x2,5	YD 3x2,5	YD 3x2,5	YD 3x2,5	YD 3x2,5	YD 3x2,5	YD 3x2,5	YD 3x2,5	YD 3x2,5	YD 3x2,5	YD 3x2,5	YD 3x2,5	YD 3x2,5	YD 3x2,5	

F11 F12 F13 F14 F15 F16 F17 F18 F19 F20 F21 F22 F23 F24 F25 F26 F27 F28 F29 F30 F31 F32 F33 F34 F35 F36 F37 F38 F39 F40 F41 F42 F43

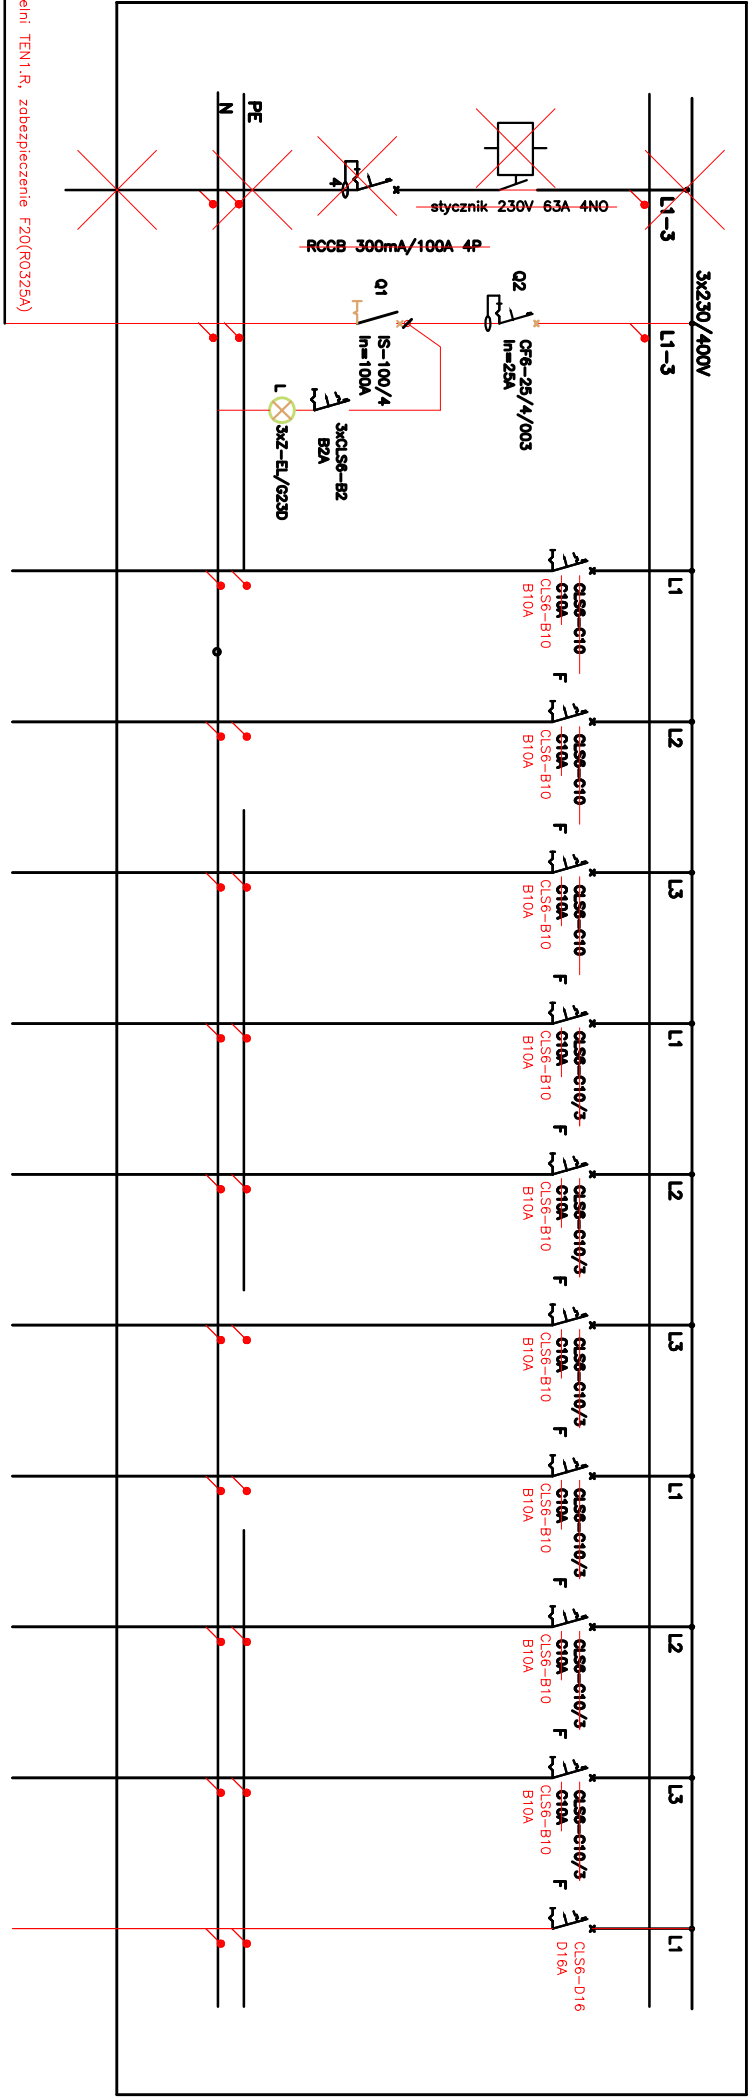

YD6K10 z rozdziału TEN1R, zabezpieczenie F20(R0325A)

OBWÓD
KIERUNEK
MOC [kW]
TYP PRZEWODU

1TDB/O1	1TDB/O2	1TDB/O3	1TDB/O4	1TDB/O5	1TDB/O6	1TDB/O7	1TDB/O8	1TDB/O9	1TDB/O10
YD 3x1,5	YD 3x1,5	YD 3x1,5	YD 3x1,5	YD 3x1,5	YD 3x1,5	YD 3x1,5	YD 3x1,5	YD 3x1,5	YD 3x2,5

F1 F2 F3 F4 F5 F6 F7 F8 F9 F10

Investor:

POZNAŃ

Miasto Poznań  
pl. Kolegiacki 17  
61-841 Poznań

Wykonawca:

cube ● itg

Cube.ITG S.A.  
ul. Długosza 60  
51-162 Wrocław

Projektant za strony wykonawcy:

COMPONO sp. z o.o.

ul. Bohaterów Warszawy 21  
71-312 Szczecin

Opracował:

mgr inż. PATRYK DOMINIAK

ZAP/0107/PODE/12

Nazwa przedsięwzięcia:

Wykonanie ekspozycji historycznego Centrum Historii Ostrowa Tumskiego w Poznaniu - kołbeli parafii w Ostrowie Tumskim

TOK:

4.1. Schemat rozdzielni 1TDB

Skala:

1:100

Data:

MARZEC 2014

Nr rys.:

E34