


SCHEMAT ROZDZIELNI 2TDA

PROJ. 2TDA – TABLICA ELEKTRYCZNA (ZASILANIE EKSPozyCJI)

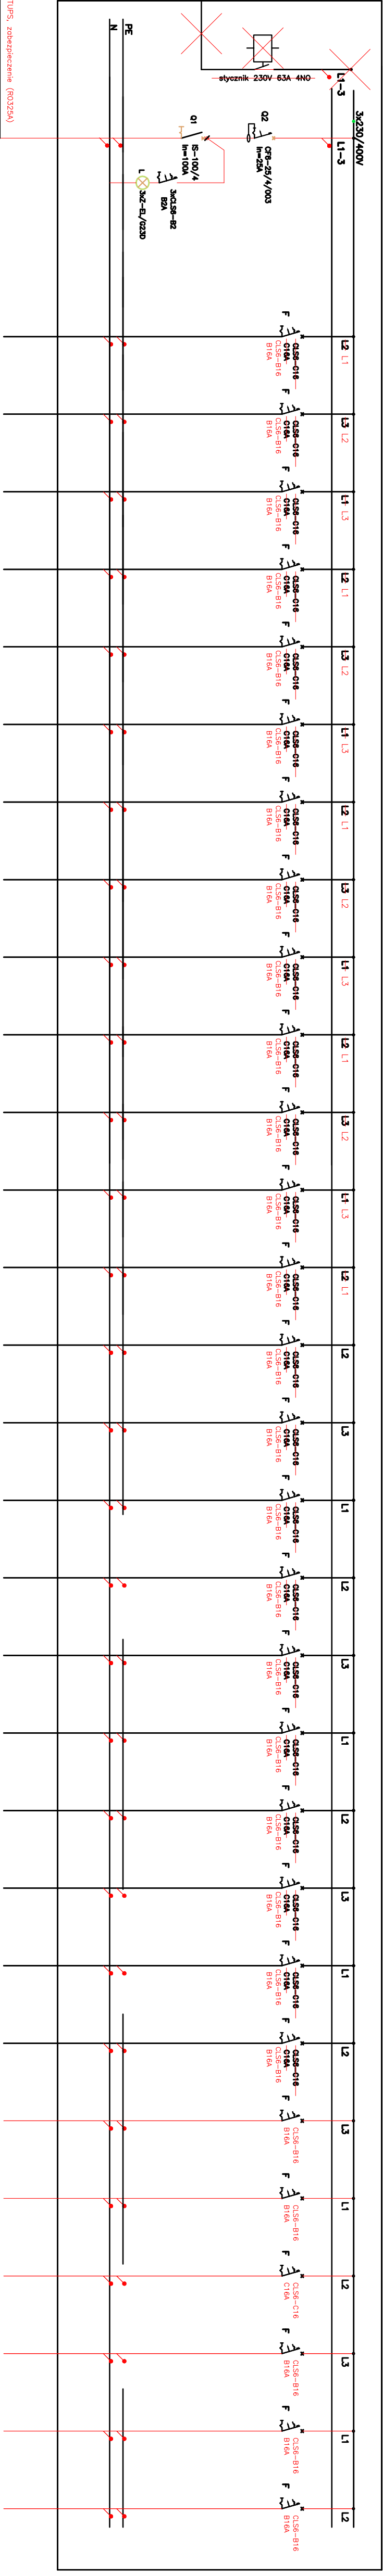


Y06X10 z rozdzienki TUP5, zabezpieczenie (R0325A)

OBMODO
KIERUNEK
MOC [kW]
TYP PRZEMOWU

2TDA/G1	2TDA/G2	2TDA/G3	2TDA/G4	2TDA/G5	2TDA/G6	2TDA/G7	2TDA/G8	2TDA/G9	2TDA/G10	2TDA/G11	2TDA/G12	2TDA/G13	2TDA/G14	2TDA/G15	2TDA/G16	2TDA/G17	2TDA/G18	2TDA/G19	2TDA/G20	2TDA/G21	2TDA/G22	2TDA/G23	2TDA/G24	2TDA/G25	2TDA/G26	2TDA/G27	2TDA/G28	2TDA/G29
Y0Y 3x4,5	Y0Y 3x2,5	Y0Y 3x2,5	Y0Y 3x2,5	Y0Y 3x2,5	Y0Y 3x2,5	Y0Y 3x2,5	Y0Y 3x2,5	Y0Y 3x2,5	Y0Y 3x2,5	Y0Y 3x2,5	Y0Y 3x2,5	Y0Y 3x2,5	Y0Y 3x2,5	Y0Y 3x2,5	Y0Y 3x2,5	Y0Y 3x2,5	Y0Y 3x2,5	Y0Y 3x2,5	Y0Y 3x2,5	Y0Y 3x2,5	Y0Y 3x2,5	Y0Y 3x2,5	Y0Y 3x2,5	Y0Y 3x2,5	Y0Y 3x2,5	Y0Y 3x2,5	Y0Y 3x2,5	Y0Y 3x2,5

PROJ. 2TDA – TABLICA ELEKTRYCZNA (OBWODY OŚWIETLENIOWE)

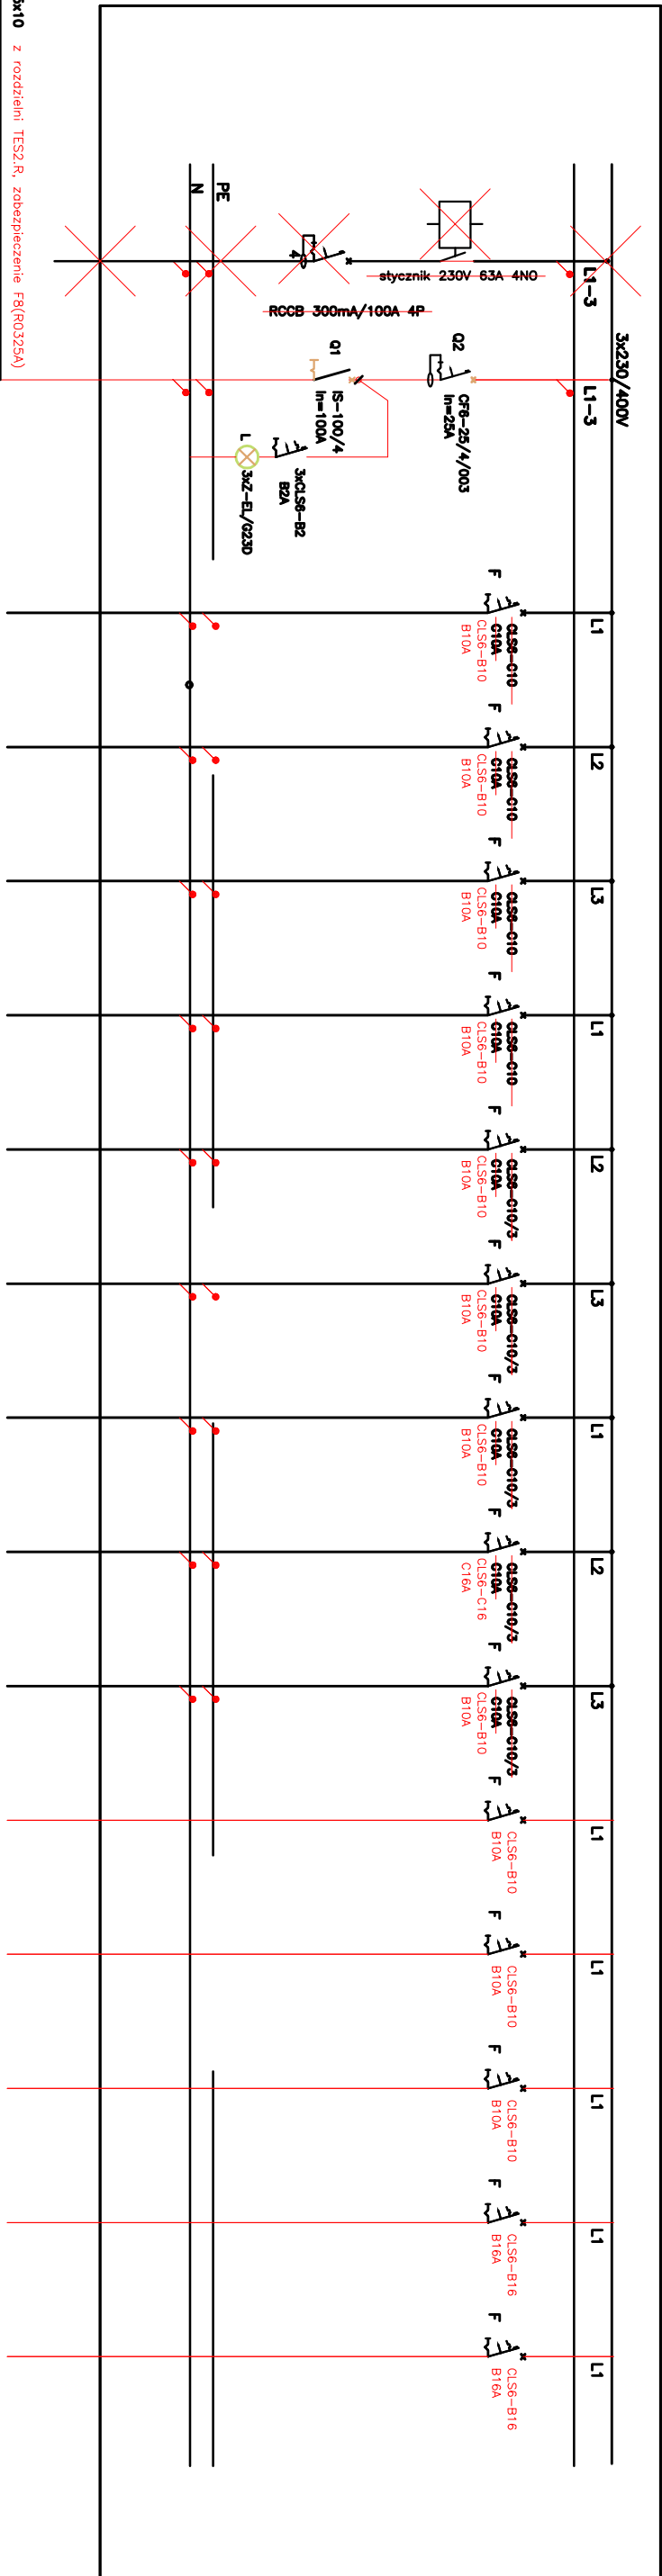

Y06X10 z rozdzienki TUP5, zabezpieczenie PR(R0325A)

2TDA/G1	2TDA/G2	2TDA/G3	2TDA/G4	2TDA/G5	2TDA/G6	2TDA/G7	2TDA/G8	2TDA/G9	2TDA/G10	2TDA/G11	2TDA/G12	2TDA/G13	2TDA/G14
Y0Y 3x1,5	Y0Y 3x1,5	Y0Y 3x1,5	Y0Y 3x1,5	Y0Y 3x1,5	Y0Y 3x1,5	Y0Y 3x1,5	Y0Y 3x1,5	Y0Y 3x1,5	Y0Y 3x1,5	Y0Y 3x1,5	Y0Y 3x1,5	Y0Y 3x1,5	Y0Y 3x1,5

OBMODO
KIERUNEK
MOC [kW]
TYP PRZEMOWU

F1 F2 F3 F4 F5 F6 F7 F8 F9 F10 F11 F12 F13 F14

Investor:

POZnań Miasto Poznań  
pl. Kolegiacki 17  
61-841 Poznań

Wykonawca:

cubeitg CubeITG S.A.  
ul. Długosza 80  
51-102 Wrocław

Projektant i asystent wykonawcy:

COMPONO Sp. z o.o.  
ul. Bohaterów Warszawy 21  
70-372 Szczecin

Opracował:

mgr inż. PATRYK DOMINIAK  
ZAP/0107/POE/12

Nazwa przedsięwzięcia:

Wykonanie ekspozycji interaktywnego Centrum Historii Ostrowa  
Tunskiego w Poznaniu - kolebki państwowości i chrześcijaństwa  
w Polsce

Tytuł:

4.1. Schemat rozdzielni 2TDA

Skala:

1:100

Data:

MARZEC 2014

Nr rys.:

E35