


SCHEMAT ROZDZIELNI 2TDB

PROJ. 2TDB – TABLICA ELEKTRYCZNA (ZASILANIE EKSPozyCJI)

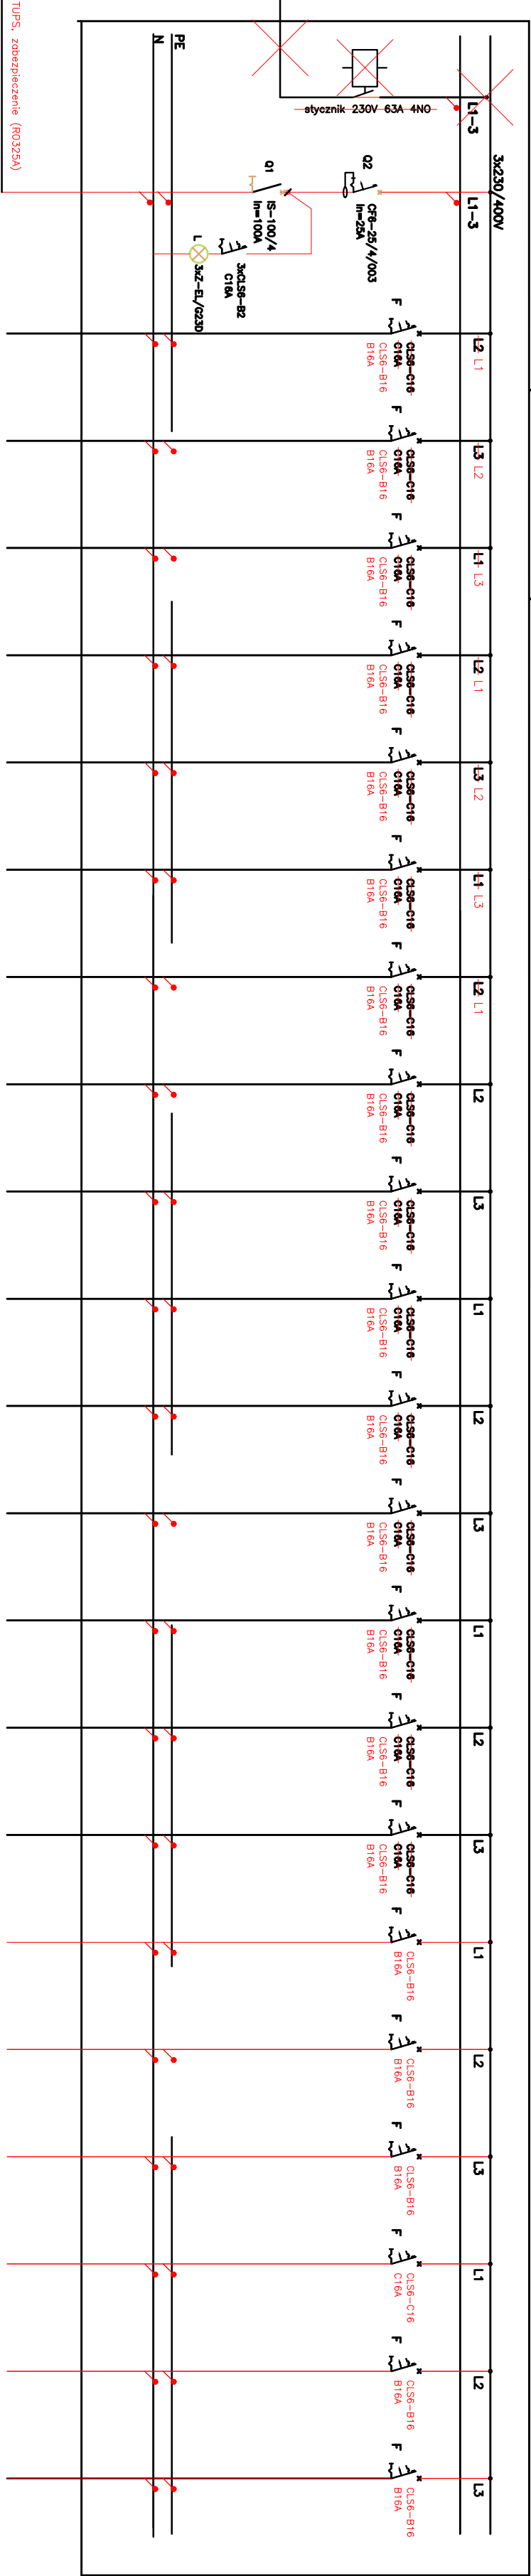


YD9K10 z rozdziału 11P5, zabezpieczenie (R0325A)

OBMOC
KIERUNEK
MOC [kW]
TYP PRZEWODU

2TDB/01	2TDB/02	2TDB/03	2TDB/04	2TDB/05	2TDB/06	2TDB/07	2TDB/08	2TDB/09	2TDB/10	2TDB/11	2TDB/12	2TDB/13	2TDB/14	2TDB/15	2TDB/16	2TDB/17	2TDB/18	2TDB/19	2TDB/20	2TDB/21
YD 3x2,5	YD 3x2,5	YD 3x2,5	YD 3x2,5	YD 3x2,5	YD 3x2,5	YD 3x2,5	YD 3x2,5	YD 3x2,5	YD 3x2,5	YD 3x2,5	YD 3x2,5	YD 3x2,5	YD 3x2,5	YD 3x2,5	YD 3x2,5	YD 3x2,5	YD 3x2,5	YD 3x2,5	YD 3x2,5	YD 3x2,5

PROJ. 2TDB – TABLICA ELEKTRYCZNA (OBWODY OŚWIETLENIOWE)

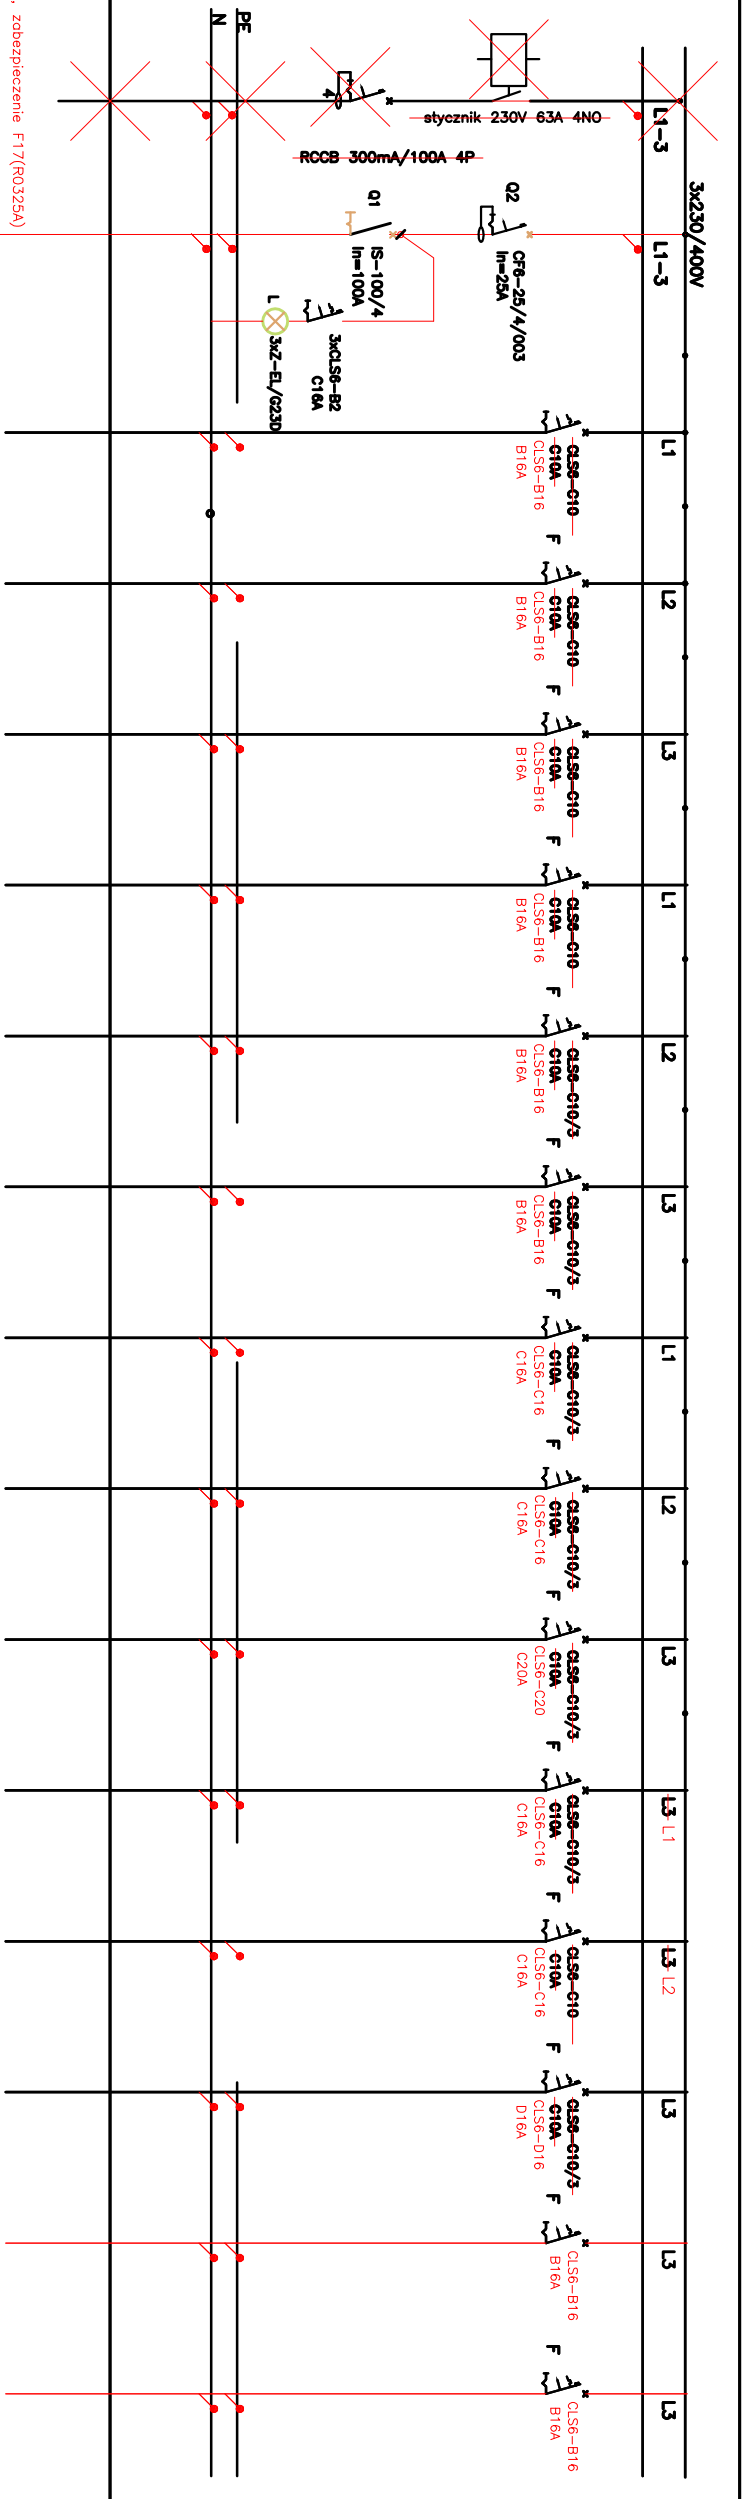

YD9K10 z rozdziału 11P5, zabezpieczenie F17(R0325A)

OBMOC
KIERUNEK
MOC [kW]
TYP PRZEWODU

2TDB/01	2TDB/02	2TDB/03	2TDB/04	2TDB/05	2TDB/06	2TDB/07	2TDB/08	2TDB/09	2TDB/10	2TDB/11	2TDB/12	2TDB/13	2TDB/14	2TDB/15	2TDB/16	2TDB/17	2TDB/18	2TDB/19	2TDB/20	2TDB/21
YD 3x1,5	YD 3x1,5	YD 3x1,5	YD 3x1,5	YD 3x1,5	YD 3x1,5	YD 3x1,5	YD 3x1,5	YD 3x1,5	YD 3x1,5	YD 3x1,5	YD 3x1,5	YD 3x1,5	YD 3x1,5	YD 3x1,5	YD 3x1,5	YD 3x1,5	YD 3x1,5	YD 3x1,5	YD 3x1,5	YD 3x1,5

Investor:		Wykonawca:	
Miejsce Poznań		p.l. Kolegiacki 17	
61-841 Poznań			
cubee itg		Cube.ITG S.A.	
ul. Długosza 60		51-162 Wrocław	
Projektant ze strony wykonawcy:			
Opracował:		COMPONO Sp. z o.o.	
ZAP/0107/PODE/12		ul. Boniatów Warszawy 21	
Nazwa przedsięwzięcia:		70-512 Szczecin	
Wykonanie ekspertyzy i iteracyjnego Centrum Historii Ostrowa			
Tunskiego w Poznaniu - Kobieli perisnowowosci iotzszajsliswka			
W Polsce			
41. Schemat rozdzielni 2TDB			
Skala:		M 1:100	
Data:		MARZEC 2014	
		E36	