


• ELEWACJA ZACHODNIA •

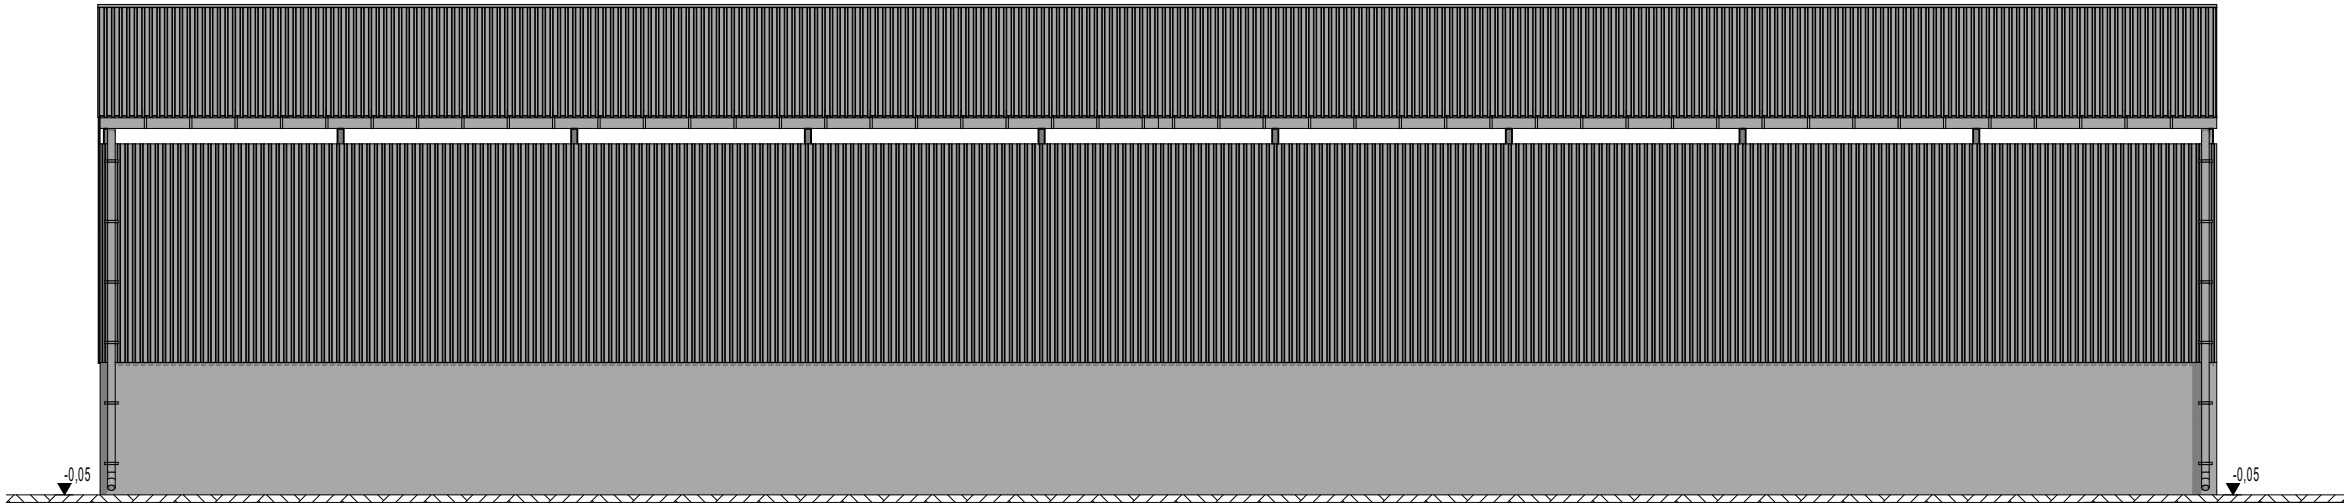

• ELEWACJA PÓŁNOCNA •

UWAGA: WSZYSTKIE WYMIARY ZWERYFIKOWAĆ Z NATURY !!!

Jednostka projektowa:		EKOTOP ROMAN SOBCZYK Sp. k. ul. Wawelska 25/1, 64-920 Piła			
Inwestor:		Nazwa i adres obiektu budowlanego:			
Zakład Gospodarki Komunalnej i Mieszkaniowej Sp. z o.o. ul. Wyrzyńska 27a, 89-310 Łobżenica		Oczyszczalnia ścieków w Liszkowie Nr działki ewidencyjnej: 229/4, 163/2 obręb Liszkowo gm. Łobżenica			
Nazwa projektu: ROZBUDOWA I MODERNIZACJA MAGAZYNU OSADU ORAZ INSTALACJI DO WAPNOWANIA OSADÓW					
Temat rysunku: ELEWACJE					
PROJEKTOWAŁ:		OPRACOWAŁ:		SPRAWDZIŁ:	
mgr inż. Krzysztof RATAJCZAK specjalność konstrukcyjno-inżynierska nr upr. 239/72/Pw		inż. Patryk ZIÓŁKOWSKI			
Data:	Stadium:	Branża:	Skala:	Nr rysunku:	
LISTOPAD 2025	PB	ARCHITEKTURA, KONSTRUKCJA	1:100	PAB-A-05	