



SCHEMAT KONSTRUKCJI  
ŚCIANY W OSI "A" i "B"

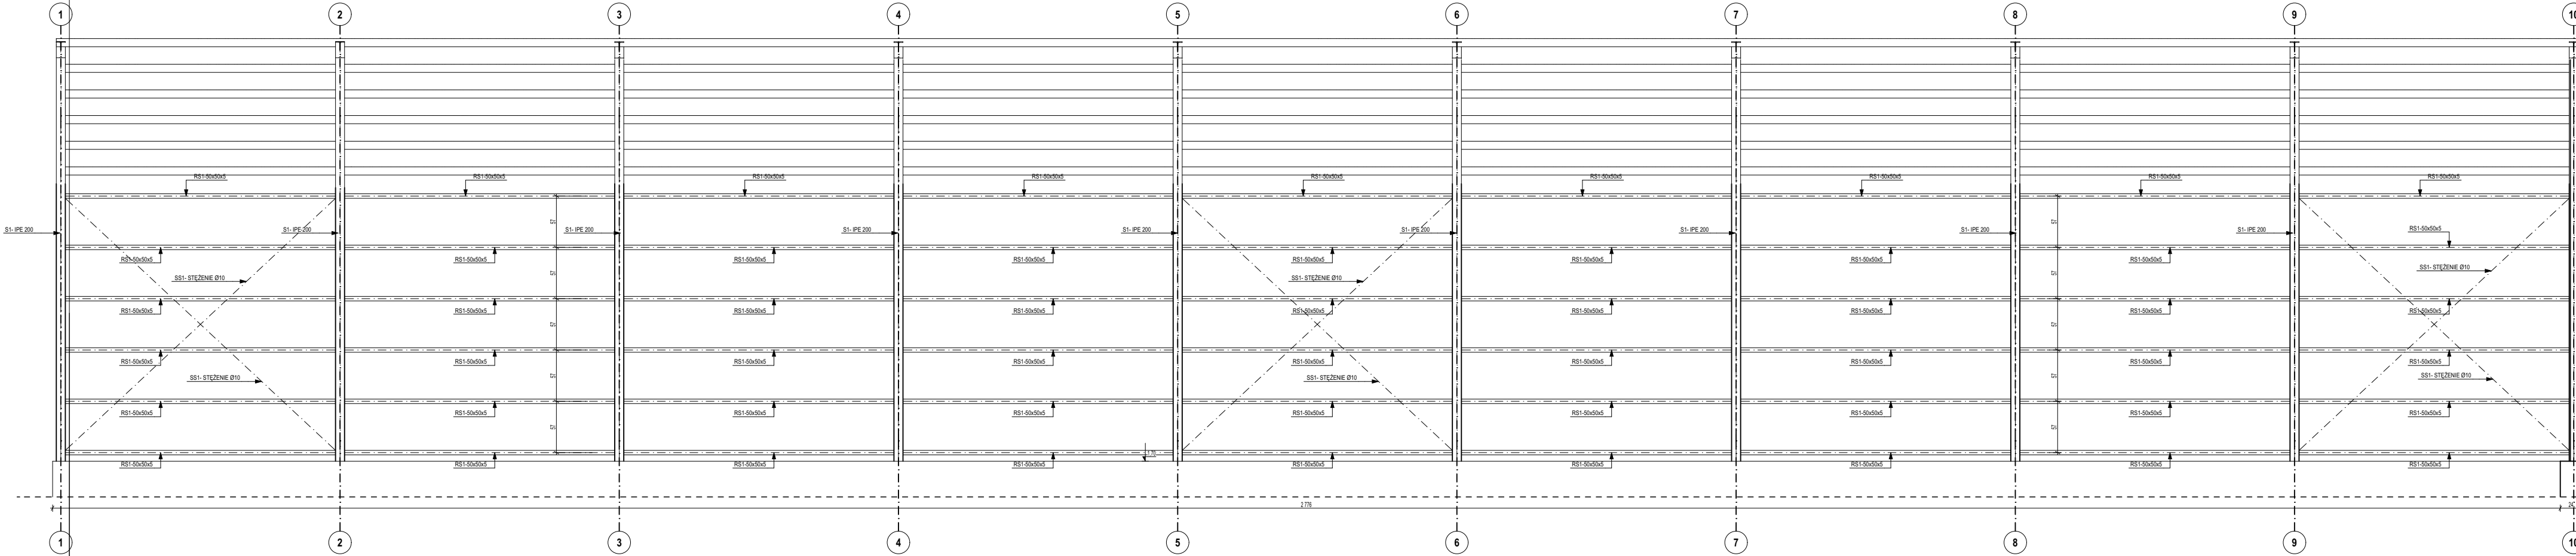

SCHEMAT KONSTRUKCJI  
ŚCIANY W OSI 10

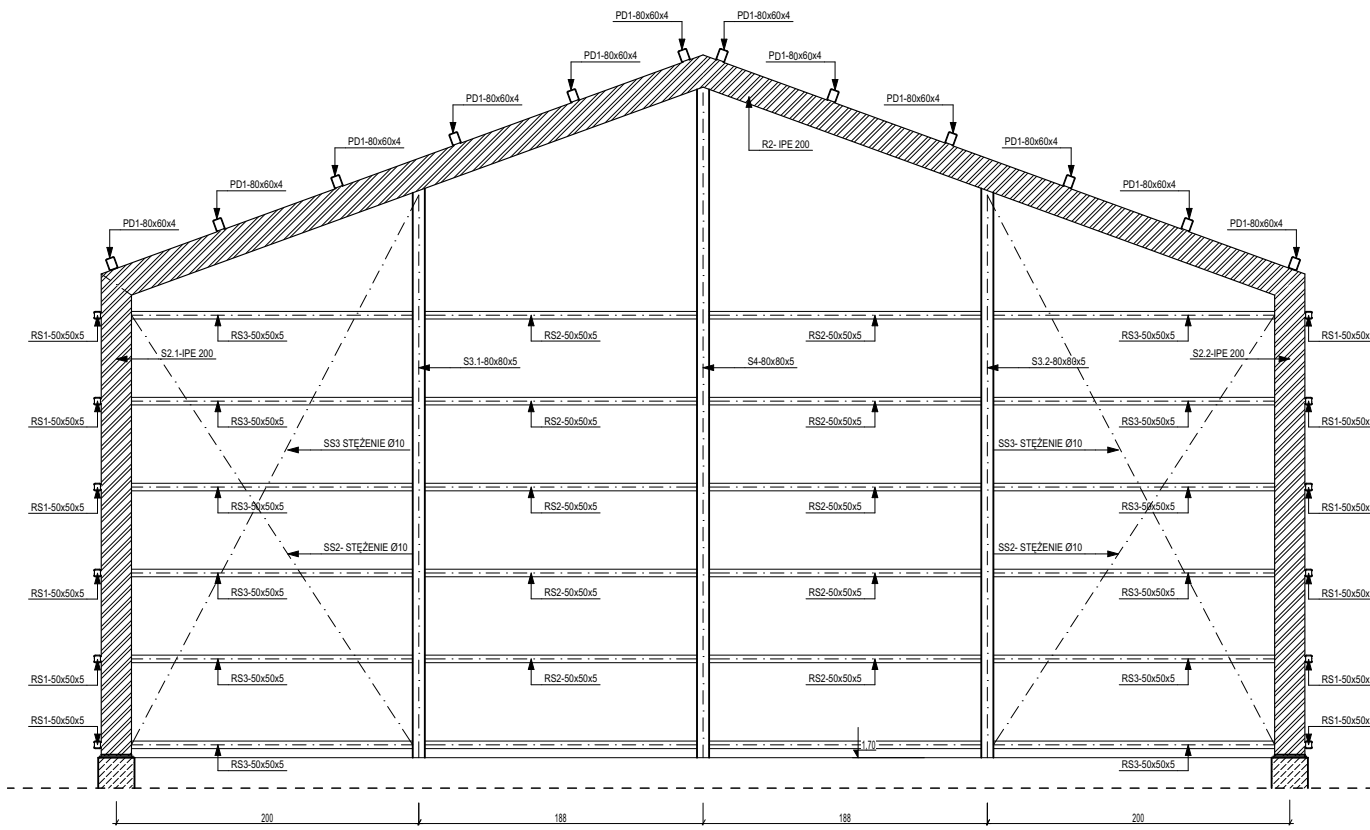

Jednostka projektowa: <b>EKOTOP ROMAN SOBCZYK Sp. k.</b> ul. Wawelska 25/1, 64-920 Piła		 <small>mgr inż. Roman Sobczyk</small>	
Investor: Zakład Gospodarki Komunalnej i Mieszkaniowej Sp. z o.o. ul. Wyrzyńska 27a, 89-310 Łobżenica		Nazwa i adres obiektu budowlanego: Oczyszczalnia ścieków w Liszkowie Nr działki ewidencyjnej: 229/4, 163/2 obręb Liszkowo gm. Łobżenica	
Nazwa projektu: <b>ROZBUDOWA I MODERNIZACJA MAGAZYNU OSADU ORAZ INSTALACJI DO WAPNOWANIA OSADÓW</b>			
Temat rysunku: <b>SCHEMAT KONSTRUKCJI ŚCIAN</b>			
PROJEKTOWAŁ: mgr inż. Krzysztof RATAJCZAK specjalność konstrukcyjno-inżynierska nr upr. 238072/Pw		OPRACOWAŁ: inż. Patryk ZIÓŁKOWSKI	
Data: LISTOPAD 2025		Skala: 1:50	
Stadium: PT		Nr rysunku: K-04	
Branża: KONSTRUKCJA			