



SCHEMAT KONSTRUKCJI  
W OSIACH "1-9" 1:50

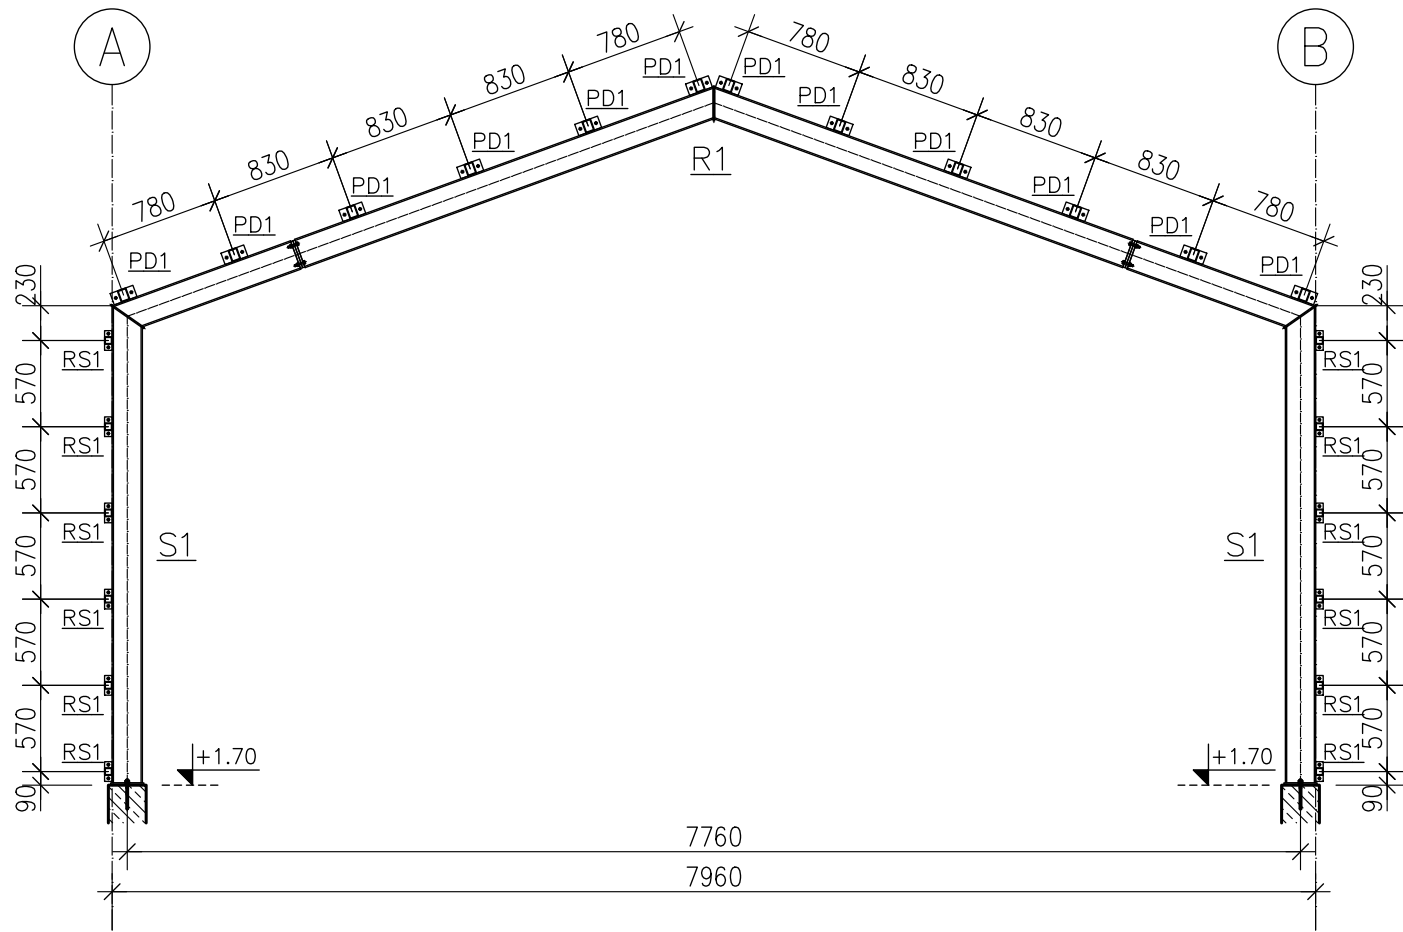

SCHEMAT KONSTRUKCJI  
W OSIACH "10" 1:50

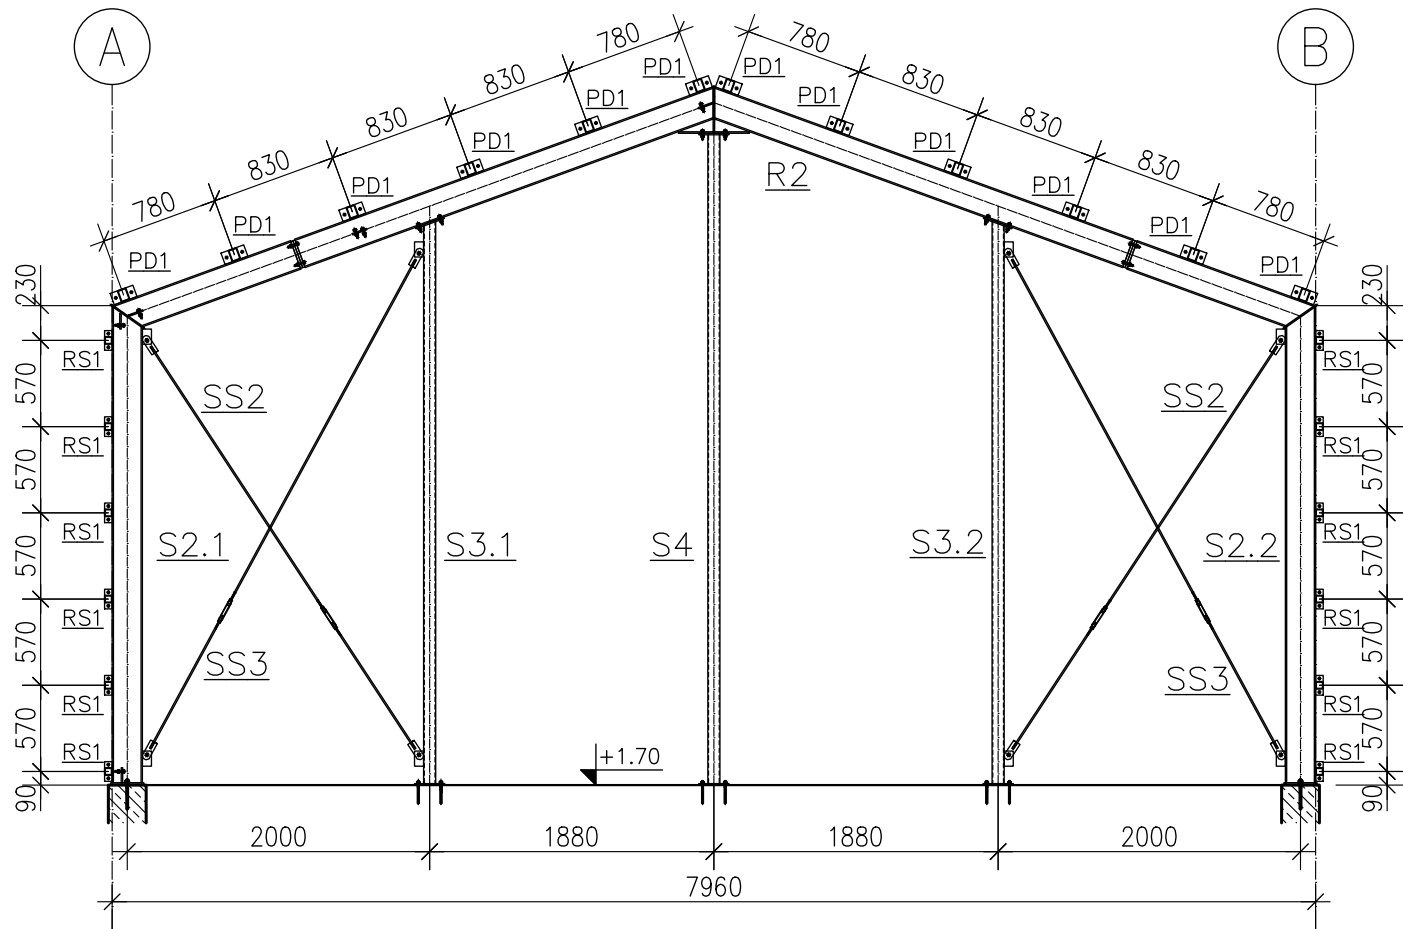

Jednostka projektowa:		EKOTOP ROMAN SOBCZYK Sp. k. ul. Wawelska 25/1, 64-920 Piła		 dr inż. Roman Sobczyk	
Inwestor:		Nazwa i adres obiektu budowlanego:			
Zakład Gospodarki Komunalnej i Mieszkaniowej Sp. z o.o. ul. Wyrzyńska 27a, 89-310 Łobżenica		Oczyszczalnia ścieków w Liszkowie Nr działki ewidencyjnej: 229/4, 163/2 obręb Liszkowo gm. Łobżenica			
Nazwa projektu:		ROZBUDOWA I MODERNIZACJA MAGAZYNU OSADU ORAZ INSTALACJI DO WAPNOWANIA OSADÓW			
Temat rysunku:		SCHEMAT KONSTRUKCJI ŚCIAN 2			
PROJEKTOWAŁ:		OPRACOWAŁ:		SPRAWDZIŁ:	
mgr inż. Krzysztof RATAJCZAK specjalność konstrukcyjno-inżynierska nr upr. 239/72/Pw		inż. Patryk ZIÓŁKOWSKI			
Data:	Stadium:	Branża:	Skala:	Nr rysunku:	
LISTOPAD 2025	PT	KONSTRUKCJA	1:50	K-05	