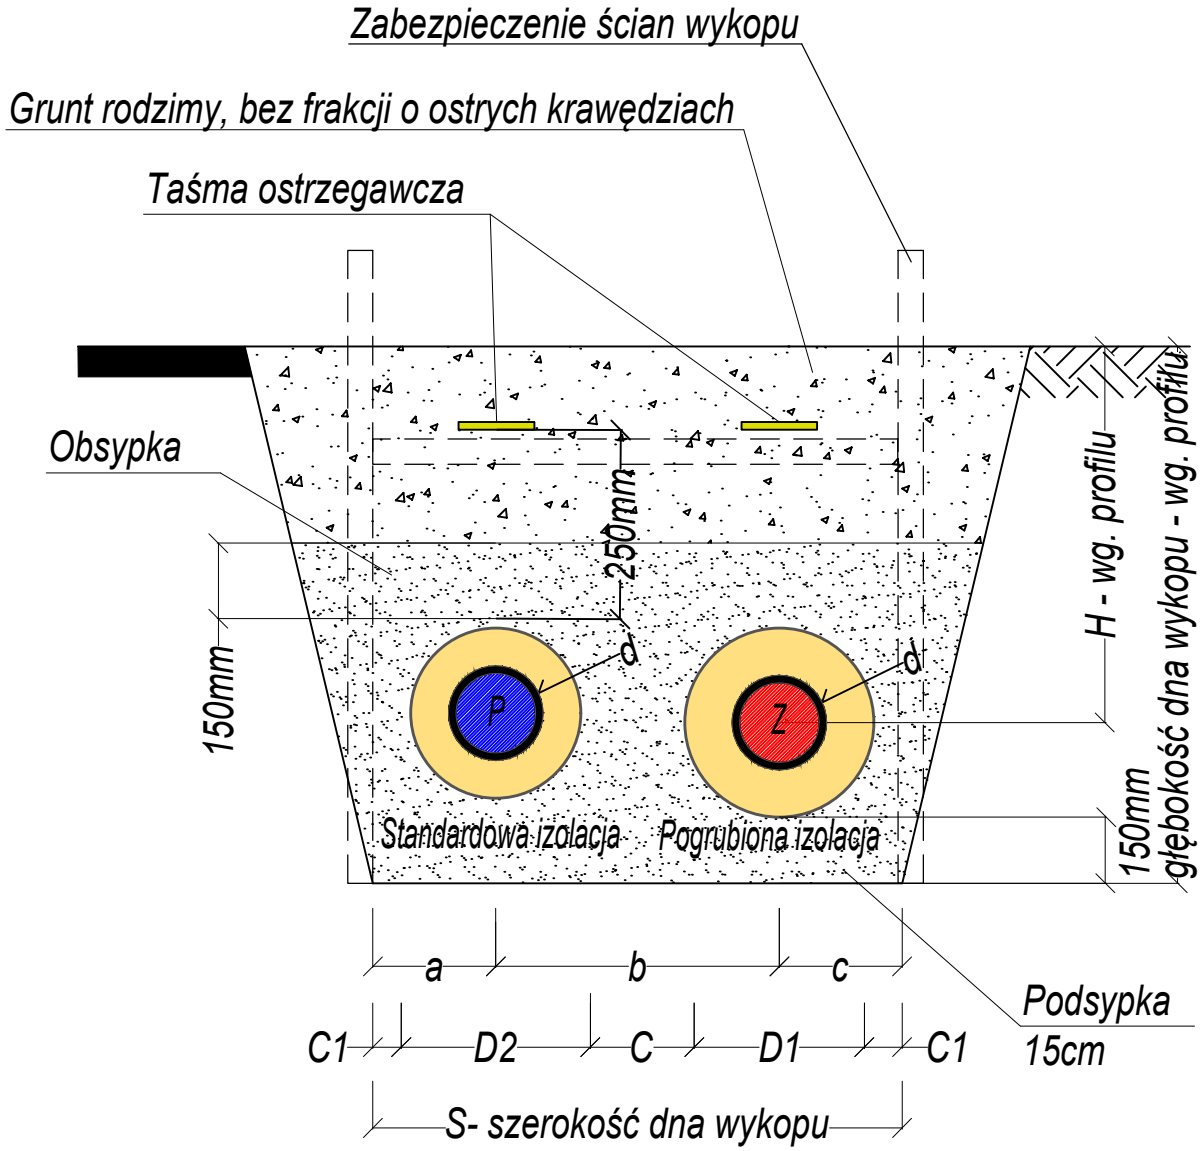

Dn	d	D1	D2	a	b	c	C	C1	Smin
mm	mm	mm	mm	mm	mm	mm	mm	mm	mm
50	60,3x3,2	140	125	212,5	275	212,5	150	150	700
80	88,9x3,2	180	160	230	320	240	150	150	790
125	139,7x4,0	250	225	262,5	375	262,5	150	150	900
500	508,0x6,3	710	630	615	970	655	300	300	2240

	Imię i nazwisko	Podpis	Nr. uprawnień, specjalność, zakres opracowania
Projektant:	mgr inż. Piotr Pajewski		POM/0353/PBS/17
Sprawdzający:	mgr inż. Natalia Kałużna		POM/0462/PWBS/21
Opracował:			

Projmed sp. z o.o.
81-574 Gdynia, ul. Siewna 2a

Projmed

Inwestor: Okręgowe Przedsiębiorstwo Energetyki Cieplnej Sp. z o.o.
81-213 Gdynia, ul. Opata Hackiego 14

Temat :
IU.3-6: Przebudowa magistrali ciepłowniczej 2xDN500
od komory ciepłowniczej K-409 do komory ciepłowniczej K-403
w rejonie ul. Opata Hackiego w Gdyni.

Przekrój przez wykop	Skala: 1:500	Nr rys.: 5	Nr projektu: 19-048-OPEC	Data: 10.2024	Rew.: 01
			Arkusz: 1	Arkuszy: 1	