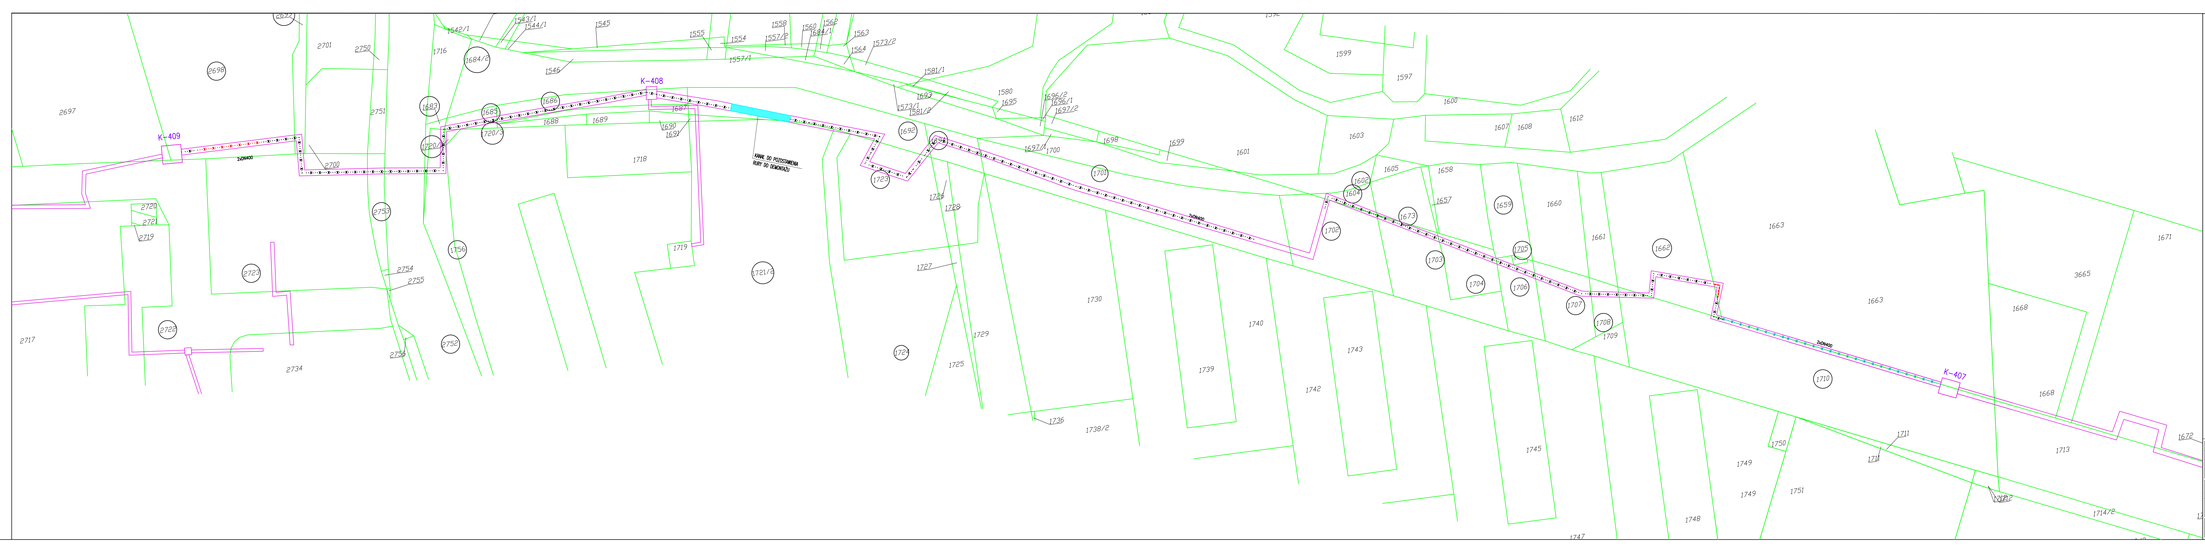

LEGENDA:

- Istniejący ciepłociąg do demontażu
- Istniejący ciepłociąg do unieczynnienia
- Istniejące rury i ściana boczna kanału do demontażu
- Oznaczenie działek, na których projektowana jest przedmiotowa inwestycja

	Imię i nazwisko	Podpis	Nr uprawnień, specjalność, zakres opracowania
Projektant:	mgr inż. Piotr Pajewski		POM/0353/PBS/17
Sprawdzający:	mgr inż. Natalia Kałużna		POM/0462/PWBS/21
Opracował:	mgr inż. Magdalena Kempińska		

Projmed sp. z o.o.
81-574 Gdynia, ul. Sowina 2a

Projmed

Inwestor:
Okręgowe Przedsiębiorstwo Energetyki Cieplnej Sp. z o.o.
81-213 Gdynia, ul. Opata Hackiego 14

Temat:
9.3.4. Przebudowa magistrali cieplowniczej 2xDN500 od komory cieplowniczej K-409 do komory cieplowniczej K-403 w rejonie ul. Opata Hackiego w Gdyni.

Schemat demontażu

Skala: 1:500

Nr rys.: 7

Nr projektu: 19-048-CIEC | Data: 10.2024 | Rew. 01

Arkuszy: 1 | Arkusz: 1