


KANAŁ ZABEZPIECZAJACY
RZUT KONSTRUKCJI SKALA 1:250

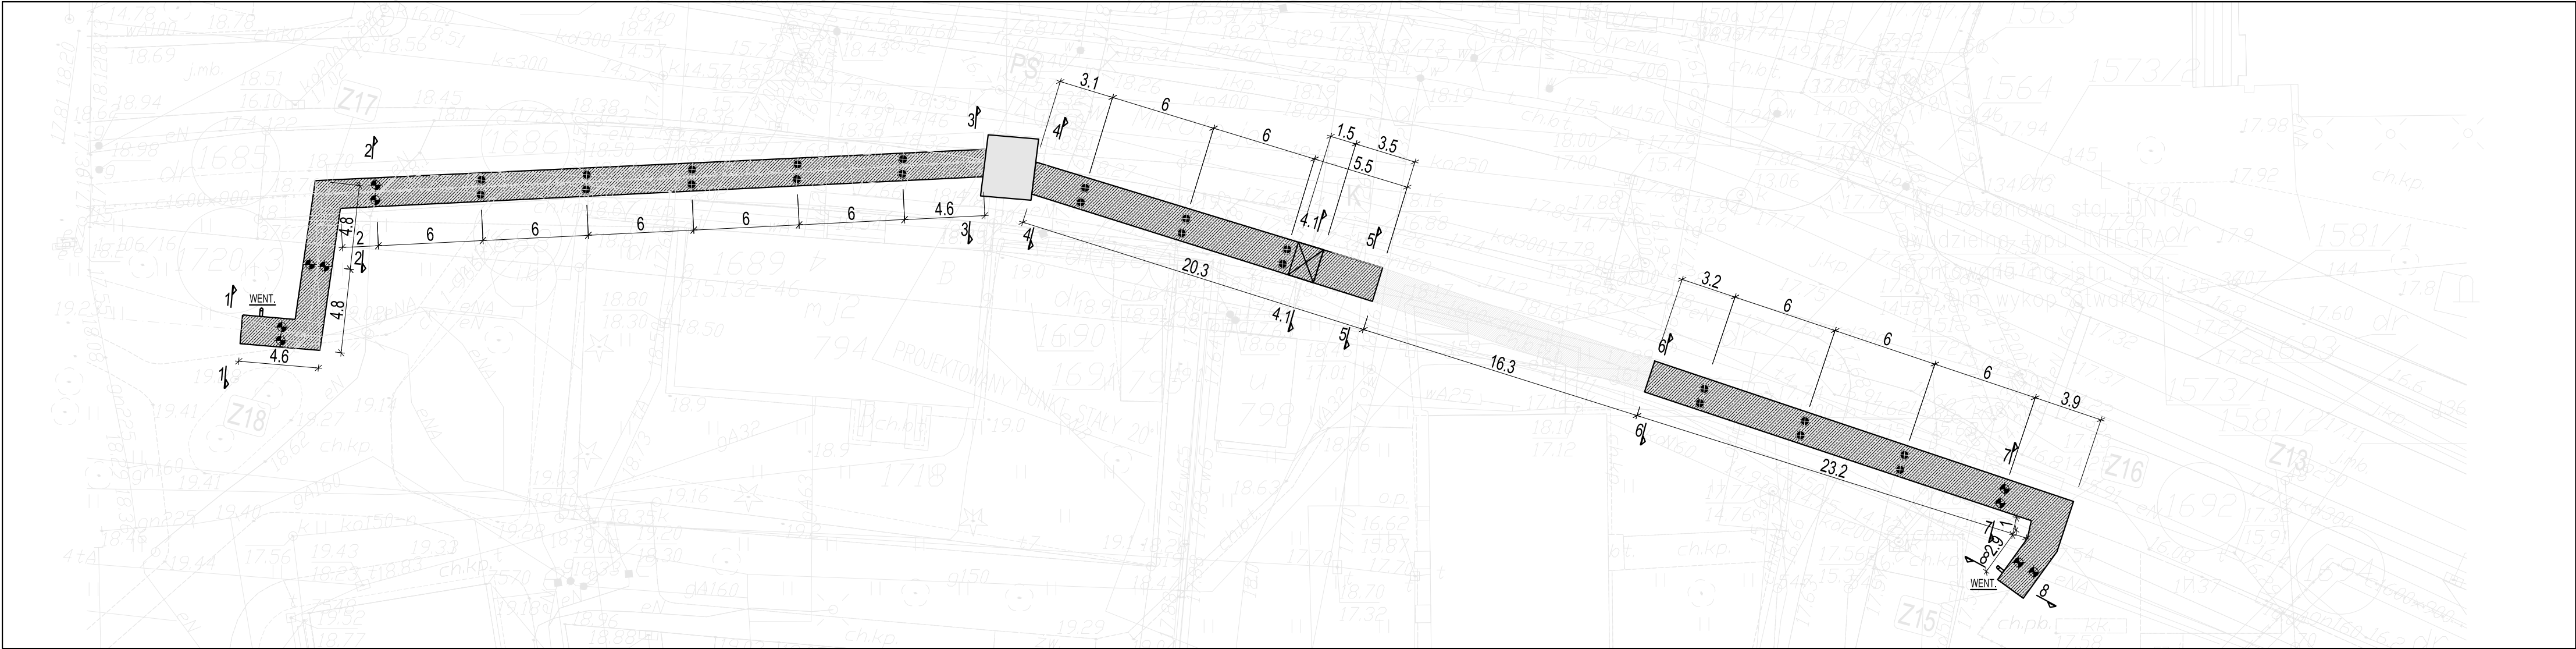

- PODPORA STAŁA
- PODPORA PRZESUWNA
- KANAŁ ZABEZPIECZAJĄCY

NAZWA I ADRES PROJEKTU / PROJECT NAME AND ADDRESS: Przebudowa magistrali ciepłowniczej 2xDN500 od komory ciepłowniczej K-403 do komory ciepłowniczej K-409 w rejonie ul. Opata Hackiego, Św. Mikołaja, Chyłbońskiej i Lubawskiej w Gdyni						
INWESTOR / OWNER: Okręgowe Przedsiębiorstwo Energetyki Ciepłej Sp. z o.o. 81-213 Gdynia ul. Opata Hackiego 14						
JEDNOSTKA PROJEKTOWA : <div><div><div></div><div>SKILLS GROUP</div></div><div>SKILLS GROUP sp.z o.o. 80-309 GDYŃSK AL. J. GRUNWALDZKA 472 OLIVA STAR (30 PIĘTRO) WWW.SKILLSGROUP.PL</div></div>						
PROJEKTANT:	IMIE I NAZWISKO MGR INŻ DARIUSZ CZEPLINA		UPRAWNIENIA: POM/0112/POOK/08 upr. bud. do projektowania w spec. konst.-bud.		PODPIS: 	
OPRACOWAŁ:	MGR INŻ PIOTR WISZNIEWSKI					
OPRACOWAŁ:						
SPRAWDZIŁ:						
DATA:	03.2022		SKALA:	1:25/10	FORMAT: 750x297	
TREŚĆ RYSUNKU: KANAŁ ZABEZPIECZAJĄCY - RZUT KONSTRUKCJI						
Projekt	Faza	Branża	Typ	Poziom	Numer	Rewizja
SK	PW	S	L	--	001	00