


ZA ZGODNOŚĆ Z ORYGINAŁEM
MAPY DO CELÓW PROJEKTOWYCH

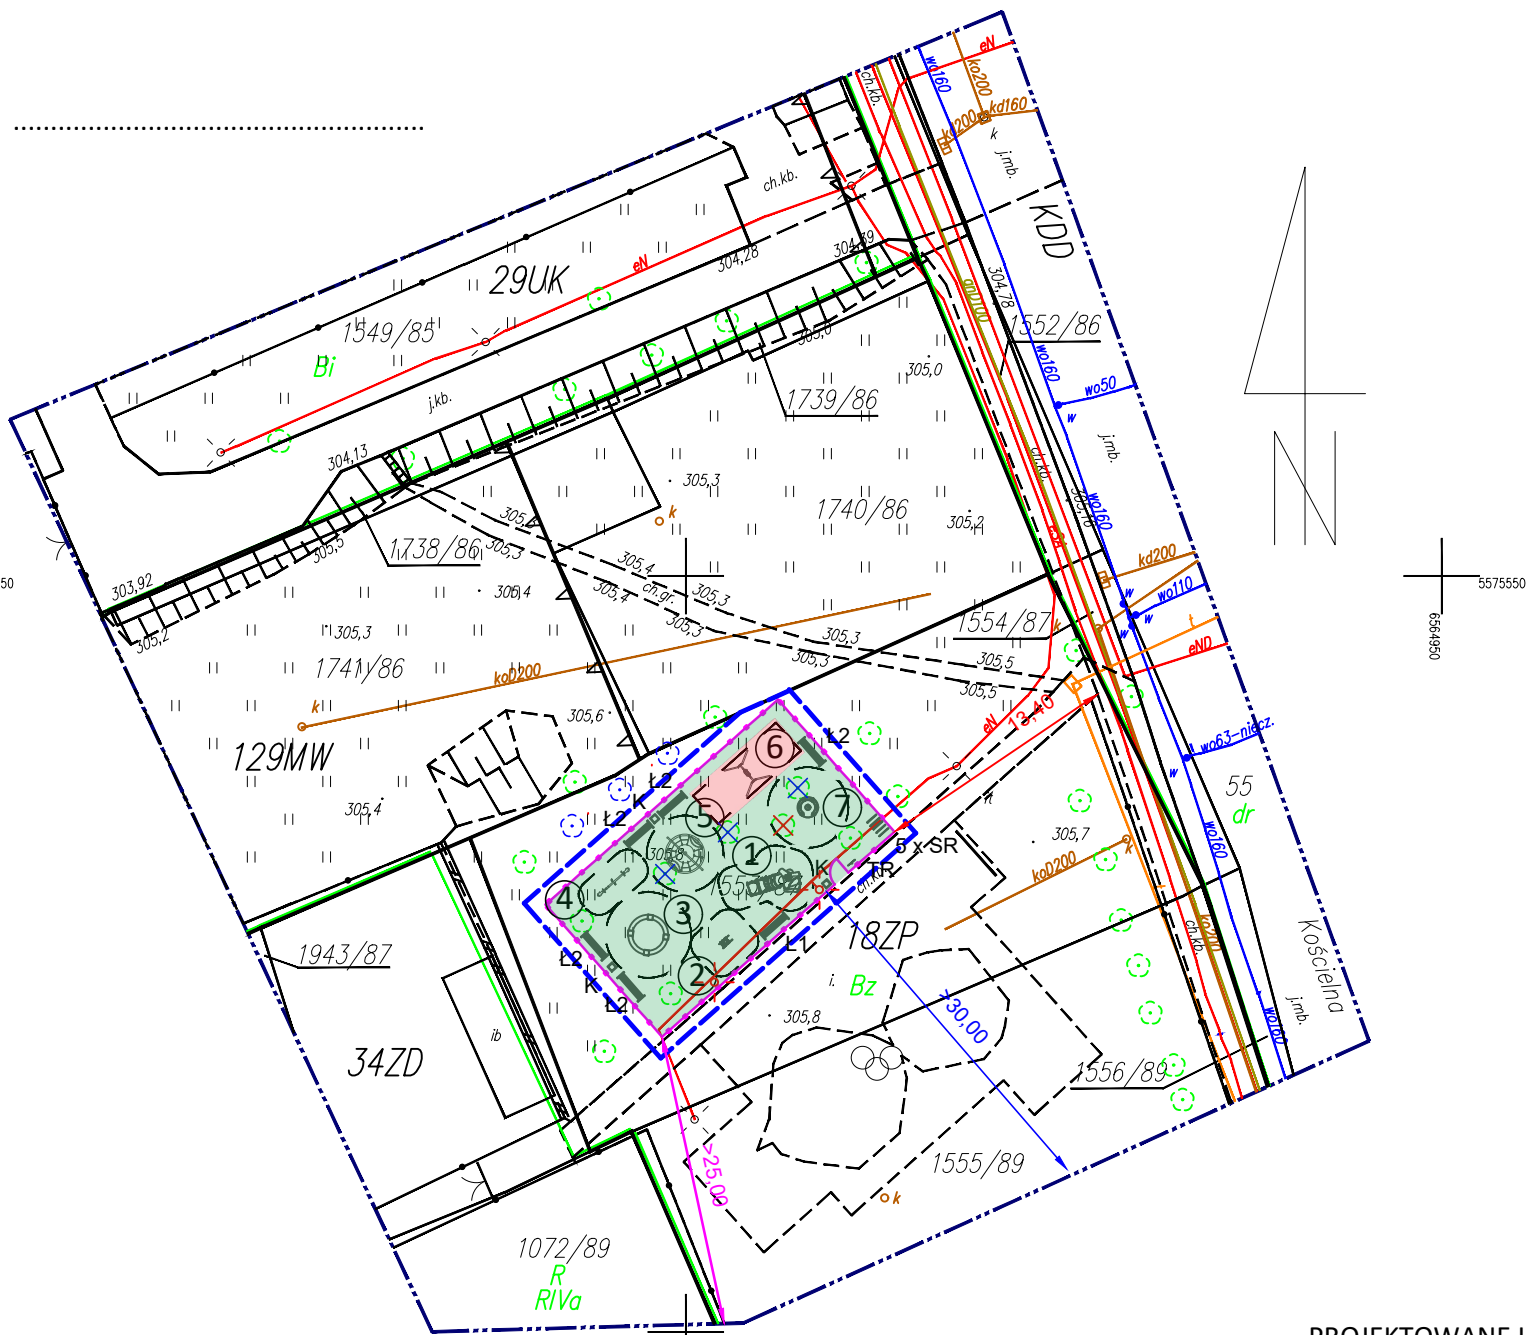

- obszar opracowania
- 13,40

>30,00

odległość placu zabaw od linii rozgraniczającej ulicę
- odległość placu zabaw od okien pomieszczeń przeznaczonych na pobyt ludzi
- >25,00

odległość placu zabaw od miejsca gromadzenia odpadów stałych
- projektowane nawierzchnie bezpieczne z mat przerostowych HIC (min. swobodna wysokość upadku) min. 1,3 m, wypełnienie humus
- nawierzchnia trawiasta
- drzewa kolidujące z inwestycją przewidziane do wycięcia
- drzewa kolidujące z inwestycją przewidziane do przesadzenia
- nowa lokalizacja drzew przewidzianych do przesadzenia
- słup oświetleniowy wraz z lampą na wysięgniku
- projektowna ogrodzenie panelowe wys. 1,2 m
- projektowna furta ogrodzenia panelowego szer. 1,20 m
- Ł1

Ł2

K

TR

SR

ławka parkowa bez oparcia

ławka parkowa z oparciem

kosza na śmieci

tablica regulaminowa

stojak rowerowy

MAPA DO CELÓW PROJEKTOWYCH		
Oznaczenie kancelaryjne zgłoszenia pracy geodezyjnej		GK.6640.107.2025
Miejscowość/adres	Chropaczów dz. nr 1740/86	
Jednostka ewidencyjna	identyfikator	247601_1
	nazwa	M. ŚWIĘTOCHŁOWICE
Obręb ewidencyjny	identyfikator	0001
	nazwa	CHROPACZÓW
Skala mapy	1:500	
Nazwa układu współrzędnych	prostokątnych płaskich	2000/6
	wysokości	PL-EVRF2007-NH
Oznaczenie granic obszaru, który jest przedmiotem aktualizacji		
Oznaczenie i informacje o służebnościach gruntowych mających wpływ na zagospodarowanie gruntów, zlokalizowanych w granicach projektowanej inwestycji		brak
<div><div><div>eMGeo Mateusz Ziaja</div><div>32–310 Klucze, ul. Osiedlowa 2</div><div>tel. 504 027 232, NIP 637–22–11–825</div></div><div><div>KIEROWNIK PRAC GEODEZYJNYCH</div><div>GEODETA UPRAWNIONY</div><div>mgr inż. Mateusz Ziaja</div><div>świadectwo nadania uprawnień zawodowych w dziedzinie geodezji i kartografii nr 23927</div><div>wydane przez Głównego Geodetę Kraju</div></div><div><div>07.06.2025r.</div><div>Nazwa/imię i nazwisko wykonawcy oraz data i podpis wykonawcy</div></div><div><div>07.06.2025r.</div><div>Imię i nazwisko nr uprawnień oraz data i podpis kierownika prac geodezyjnych</div></div></div>		

Nie wyklucza się istnienia w terenie niewykazanych na tej mapie elementów podziemnego uzbrojenia terenu, nie zgłoszonych do inwentaryzacji.

linie rozgraniczające z planu zagospodarowania przestrzennego	
nieprzekraczalna linia zabudowy	
symbole z miejscowego planu zagospodarowania przestrzennego	29UK, 129MW, 34ZD, 18ZP, KDD

W zakresie opracowania mapy do celów projektowych nie badano położenia punktów granicznych.

Identyfikator zgłoszenia pracy geodezyjnej:	GK.6640.107.2025	Wykonawca pracy geodezyjnej:
Organ służby geodezyjnej i kartograficznej, który otrzymał zgłoszenie pracy geodezyjnej:	Prezydent Miasta Świętochłowice	eMGeo Mateusz Ziaja 32–310 Klucze, ul. Osiedlowa 2 tel. 504 027 232, NIP 637 22 11 825
Nr i data dokumentu zawierającego pozytywny wynik weryfikacji:	Protokół nr GK.6640.107.2025_1 z dn. 12.06.2025r.	Imię, nazwisko oraz nr uprawnień zawodowych kierownika prac geodezyjnych:
Jestem świadomy odpowiedzialności karnej za złożenie fałszywego oświadczenia. Oświadczam, że operat techniczny zawierający rezultaty prac geodezyjnych w wyniku którego powstał niniejszy dokument uzyskał pozytywny wynik weryfikacji.		KIEROWNIK PRAC GEODEZYJNYCH GEODETA UPRAWNIONY mgr inż. Mateusz Ziaja świadectwo nadania uprawnień zawodowych w dziedzinie geodezji i kartografii nr 23927 wydane przez Głównego Geodetę Kraju

PROJEKTOWANE URZĄDZENIA PLACU ZABAW

- ①
- zestaw zabawowy
- ②
- bujak sprężynowy pojedynczy
- ③
- piaskownica
- ④
- huśtawka równoważna
- ⑤
- huśtawka równoważna linowa
- ⑥
- huśtawka pojedyncza
- ⑦
- karuzela

Rozbudowa placu zabaw przy ul. Kościelnej w Świętochłowicach	
LOKALIZACJA: ZADANIE:	działka o nr ew. 1553/87, 1555/89 obręb 0001 Chropaczów
INWESTOR:	Gmina Świętochłowice ul. Katowicka 54, 41-600 Świętochłowice
WYKONAWCA:	AG-INWEST Agnieszka Goleśny ul. T. Kościuszki 79/5, 41-503 Chorzów
FAZA OPACOWNIA:	PROJEKT ZAGOSPODAROWANIA TERENU
AUTORZY OPACOWNIA:	mgr inż. arch. Magdalena Szyszkowska Kucia uprawnienia do projektowania w specjalności rchitektonicznej bez ograniczeń 49/09/SLOKK/II
PODPISY:	
Michał Lange	
NR RYSUNKU:	PZT-01
SKALA:	1:500
TYTUŁ RYSUNKU:	Projekt zagospodarowania terenu