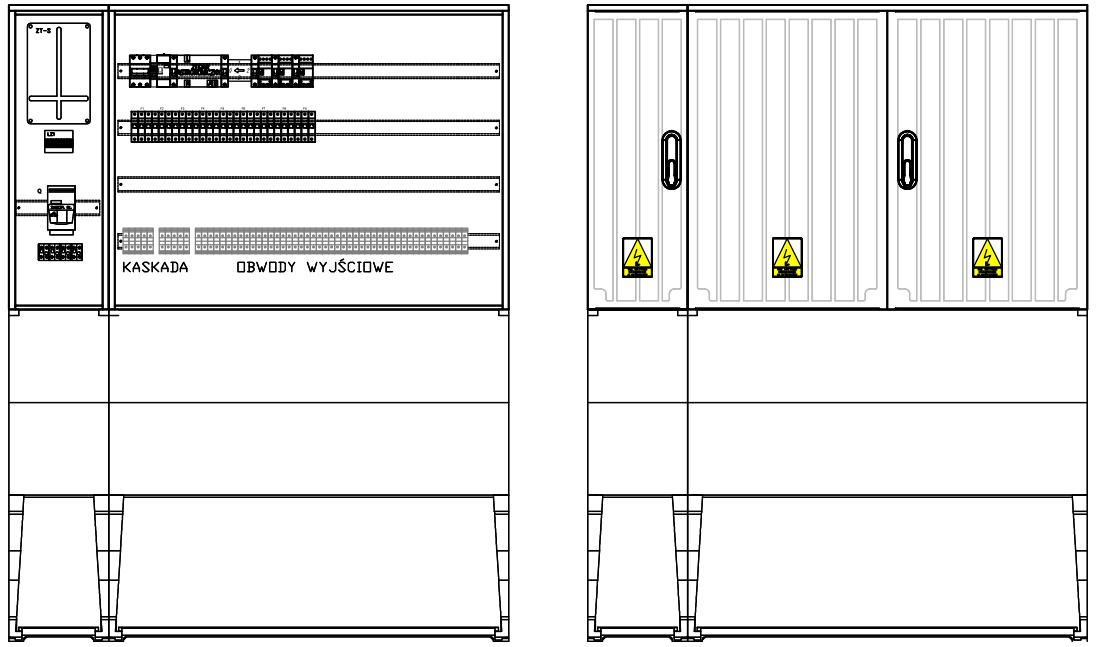

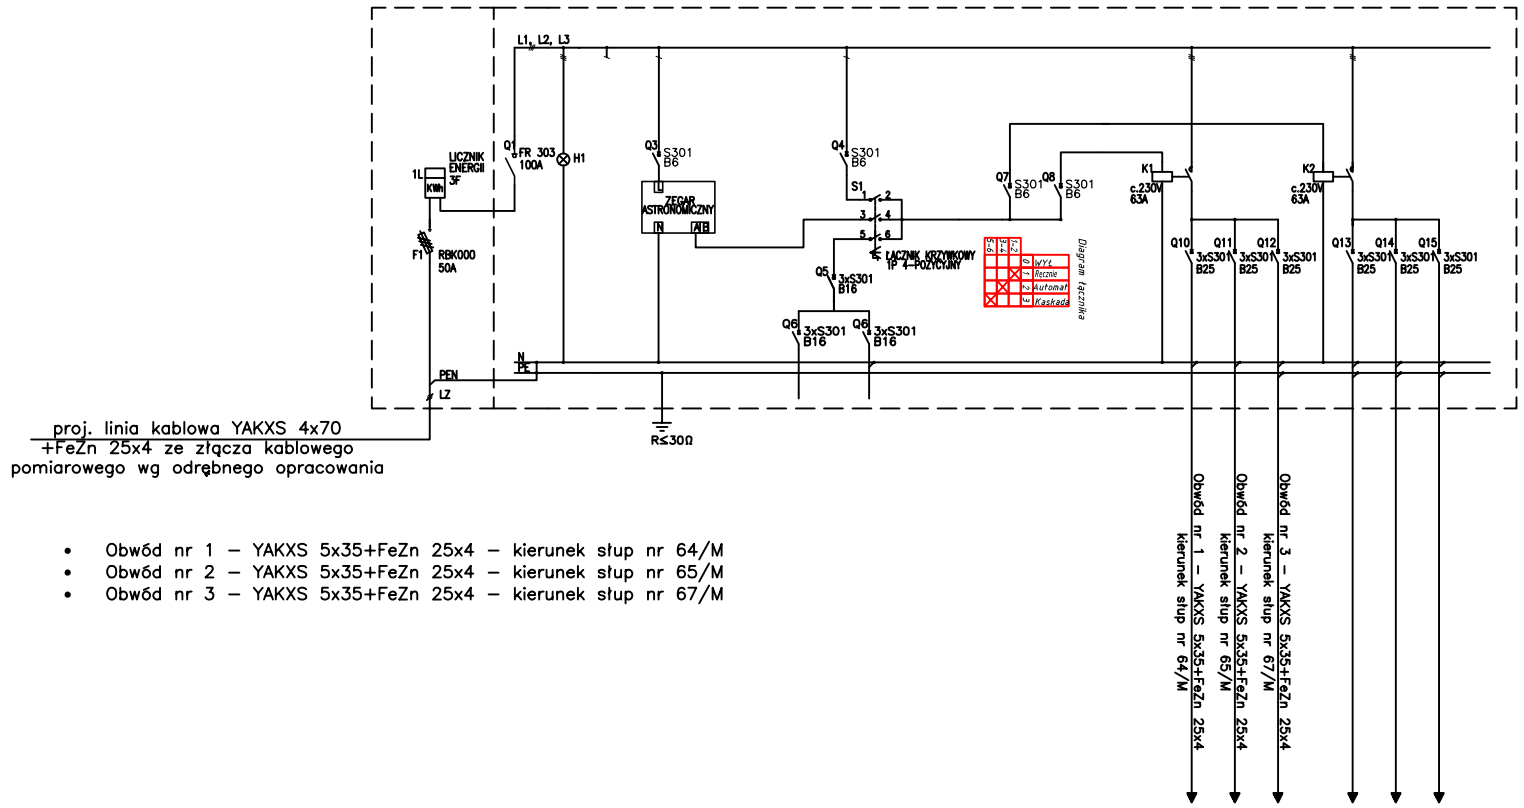

- Obwód nr 1 – YAKXS 5x35+FeZn 25x4 – kierunek słup nr 64/M
- Obwód nr 2 – YAKXS 5x35+FeZn 25x4 – kierunek słup nr 65/M
- Obwód nr 3 – YAKXS 5x35+FeZn 25x4 – kierunek słup nr 67/M

NAZWA INWESTYCJI:
Budowa Nowej Przemysłowej na odcinku od węzła "Trzepowo w Płocku do skrzyżowania z drogą powiatową 5205W

ZAKRES INWESTYCJI:
ETAP I

JEDNOSTKA PROJEKTOWA
MBZ BIURO PROJEKTOWE
MBZ Andler, Tomczak sp. j. ul. Mańana 8/10
87-800 Włocławek tel. 054 413 60 00

INWESTOR:
Prezydent Miasta Płocka
ul. Stary Rynek 1
09-400 Płock

FUNKCJA:	IMIĘ I NAZWISKO:	UPRAWNIENIA:	PODPIS:
PROJEKTANT	Łukasz Darmach	do projektowania w spec. elektrycznej POM/0011/POOE/11	
SPRAWDZAJĄCY	Andrzej Raczkowski	do projektowania w spec. elektrycznej POM/0010/POOE/14	

FAZA:
Projekt wykonawczy

TYTUŁ RYSUNKU:
Schemat szafy oświetleniowej SOT-4

DATA:	SKALA:	NAZWA PLIKU:	NUMER ARCH:	NUMER RYS.:
14-07-2017	-	*******	5	E-5

WSZELKIE PRAWA AUTORSKIE ZASTRZEŻONE. KOPIOWANIE W JAKIEJKOLWIEK FORMIE, (CZĘŚCI LUB W CAŁOŚCI) BEZ PISEMNEJ ZGODY "MBZ" ZABRONIONE. PODSTAWA PRAWNA: DZIENNIK USTAW Z DN. 23.02.1994 – NR 24 POZ. 83 – USTAWA PRAWO AUTORSKIE Z PÓŹNIEJSZYMI ZMIANAMI.