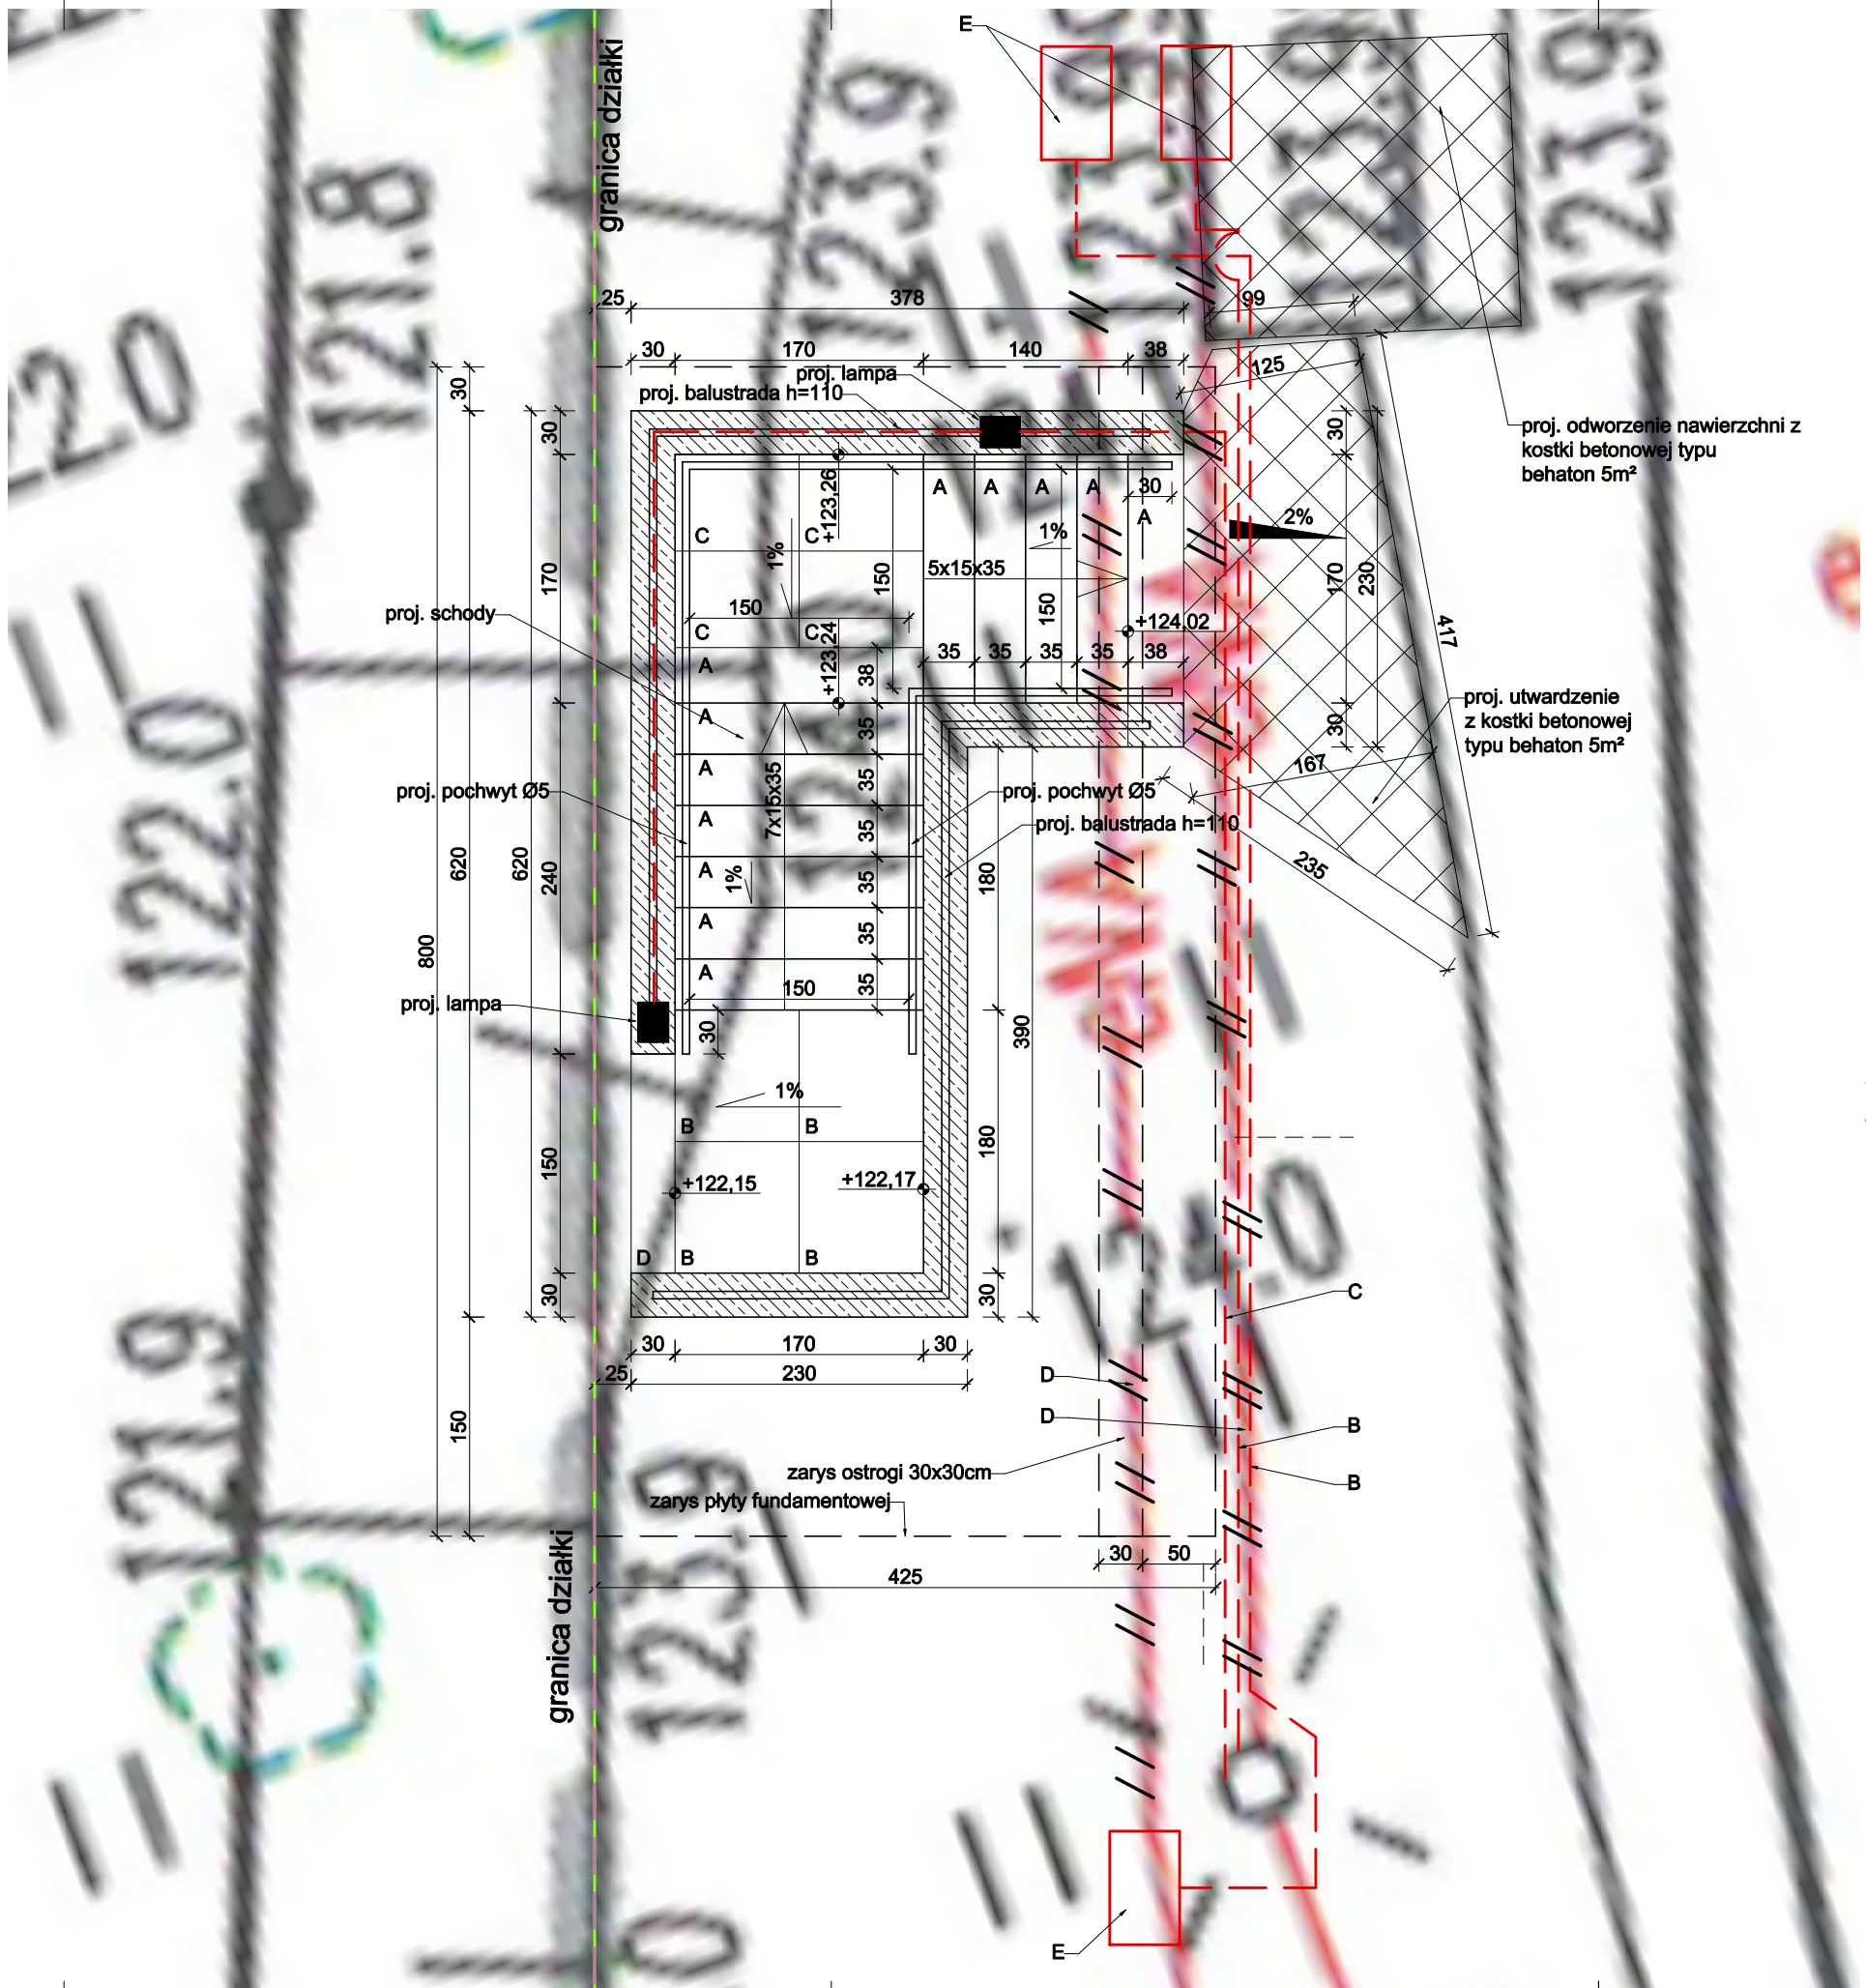

LEGENDA:

- proj. żelbetowa ściana schodów
- "A" - proj. betonowe stopnie blokowe 15x38x170 (stopnie zachodzą na siebie 3cm, długość stopnia pomniejszyć o tolerancję)
- "B","C","D" wielkoformatowe płyty brukowe betonowe gr.8cm
- proj. kostka betonowa typu behaton gr.8cm
- proj. obrys płyty fundamentowej z ostrogą
- proj lampa LED ustawiona na ścianie schodów
- B - proj. kabel ziemny YKY 5x6mm² (proj. kable w zamian za likwidowane kable)
- C - proj. kabel ziemny YKY 3x2,5mm² (zasilanie lamp)
- D - istniejące kabel - przewód będące w kolizji z projektowanymi elementami - do likwidacji - kabel zostanie w ziemi jako kabel nieczynny
- E - proj. żywiczna mufa kablowa

UWAGA: Kable w ziemi prowadzić w peszlu ochronnym Ø100mm
Kable do lamp w konstrukcji ściany zelbetowej prowadzić w peszlu ochronnym Ø50mm

granica działki

granica terenu inwestycji

UWAGA: Prace zeimne prowadzić umocnionych wykopach.

Tytuł rysunku:
Rzut schodów na podrysie mapy - projekt

Tytuł projektu: ***Budowa schodów terenowych wraz z niezbędną infrastrukturą w ramach zadania: "Nowe wejście dla pieszych na teren Zajezdni Borek zlokalizowanej we Wrocławiu przy ul. Powstańców Śląskicj 209 wraz z potrzebną infrastrukturą"***

Adres obiektu budowlanego: *działka nr 8/7 przy ul. Powstańców Śląskich 209, 53-140 Wrocław*

Inwestor: *Miejskie Przedsiębiorstwo Komunikacyjne Sp. z o.o.*
ul. Bolesława Prusa 75-79
50-316 Wrocław

Projektant b.architektoniczna i konstrukcyjna
mgr inż. arch. Bernard Łopacz
nr upr. 171/91/OP

Jednostka projektowa:	Data:	Skala:	Rys. nr:
ARCHIDOM PROJEKTY Sp. z o.o. *ul. Środkowa 5* *47-400 Racibórz*	23.05.2025	*1:50*	*A-1*