


PLAN ORIENTACYJNY

skala 1:25000

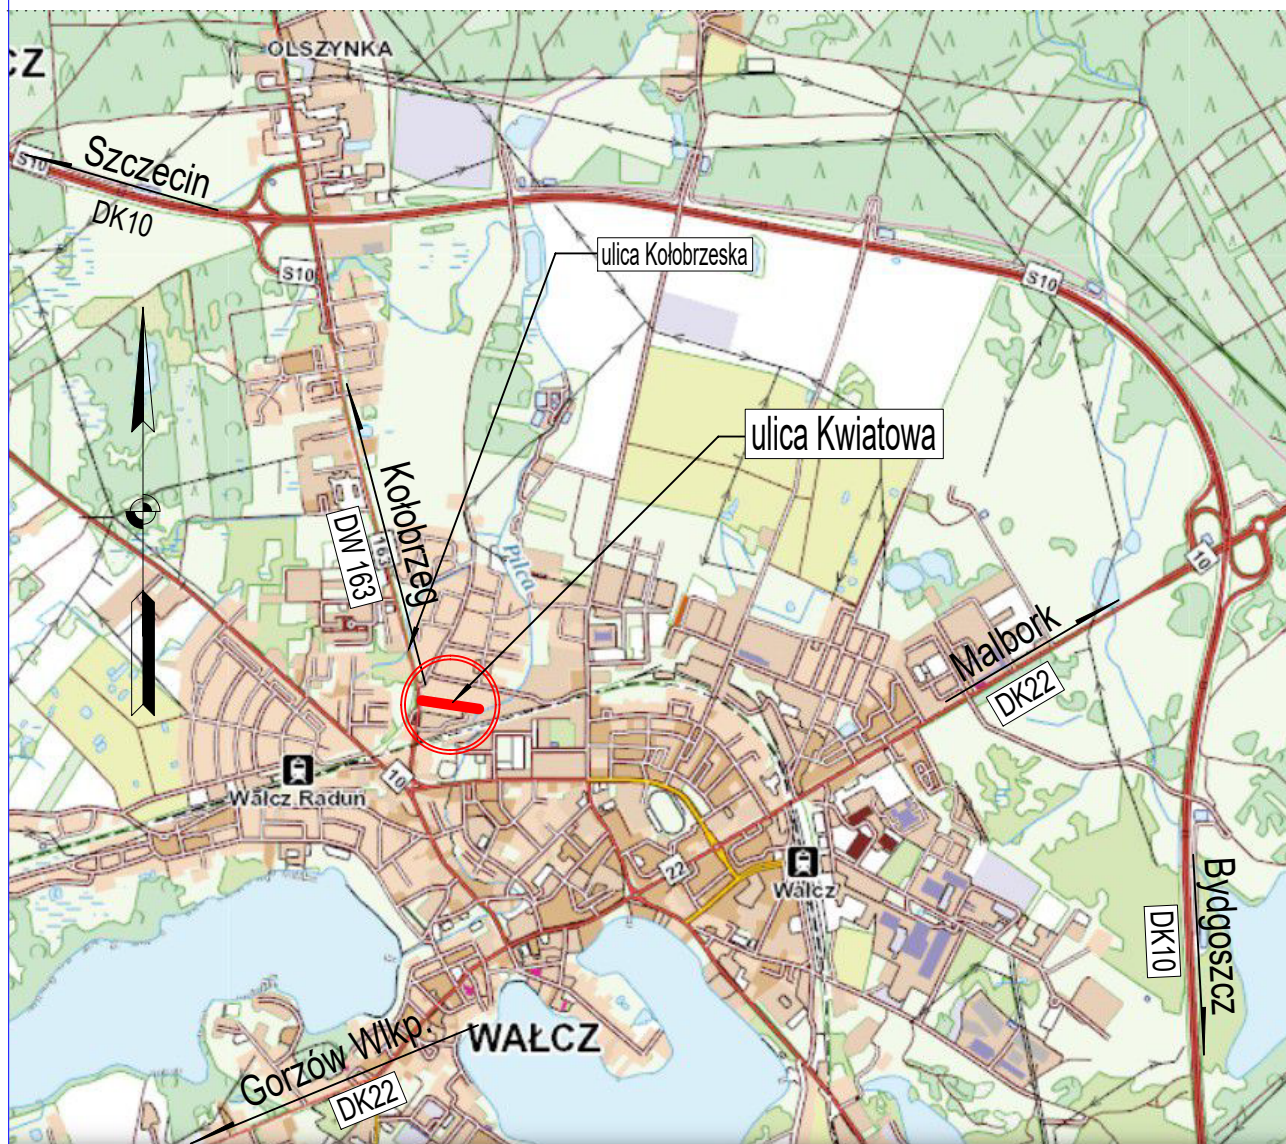

Drogi projektowanie i nadzór mgr inż. Piotr Bręk

78-600 Wałcz, os. Olimpijskie 56

email: piotrbrek@wp.pl / tel. 661-550-777

INWESTYCJA	Przebudowa ul. Kwiatowej w Wałczu wraz z przebudową infrastruktury technicznej		
ADRES OBIEKTU	ul. Kwiatowa, 78-600 Wałcz, identyfikator dz. 321701_1.0001.1730, 321701_1.0001.1746, 321701_1.0001.1731/1, 321701_1.0001.1731/2, 321701_1.0001.1703/5, 321701_1.0001.5436/2		
INWESTOR	Gmina Miejska Wałcz, ul. Plac Wolności 1, 78-600 Wałcz	SKALA 1 : 25000	
TYTUŁ RYSUNKU	Plan orientacyjny	DATA OPRACOWANIA 01/2025	
PROJEKTANT branża drogowa	mgr inż. Piotr Bręk upr. nr ZAP/0008/PDB/17	PODPIS	NR RYSUNKU D.1