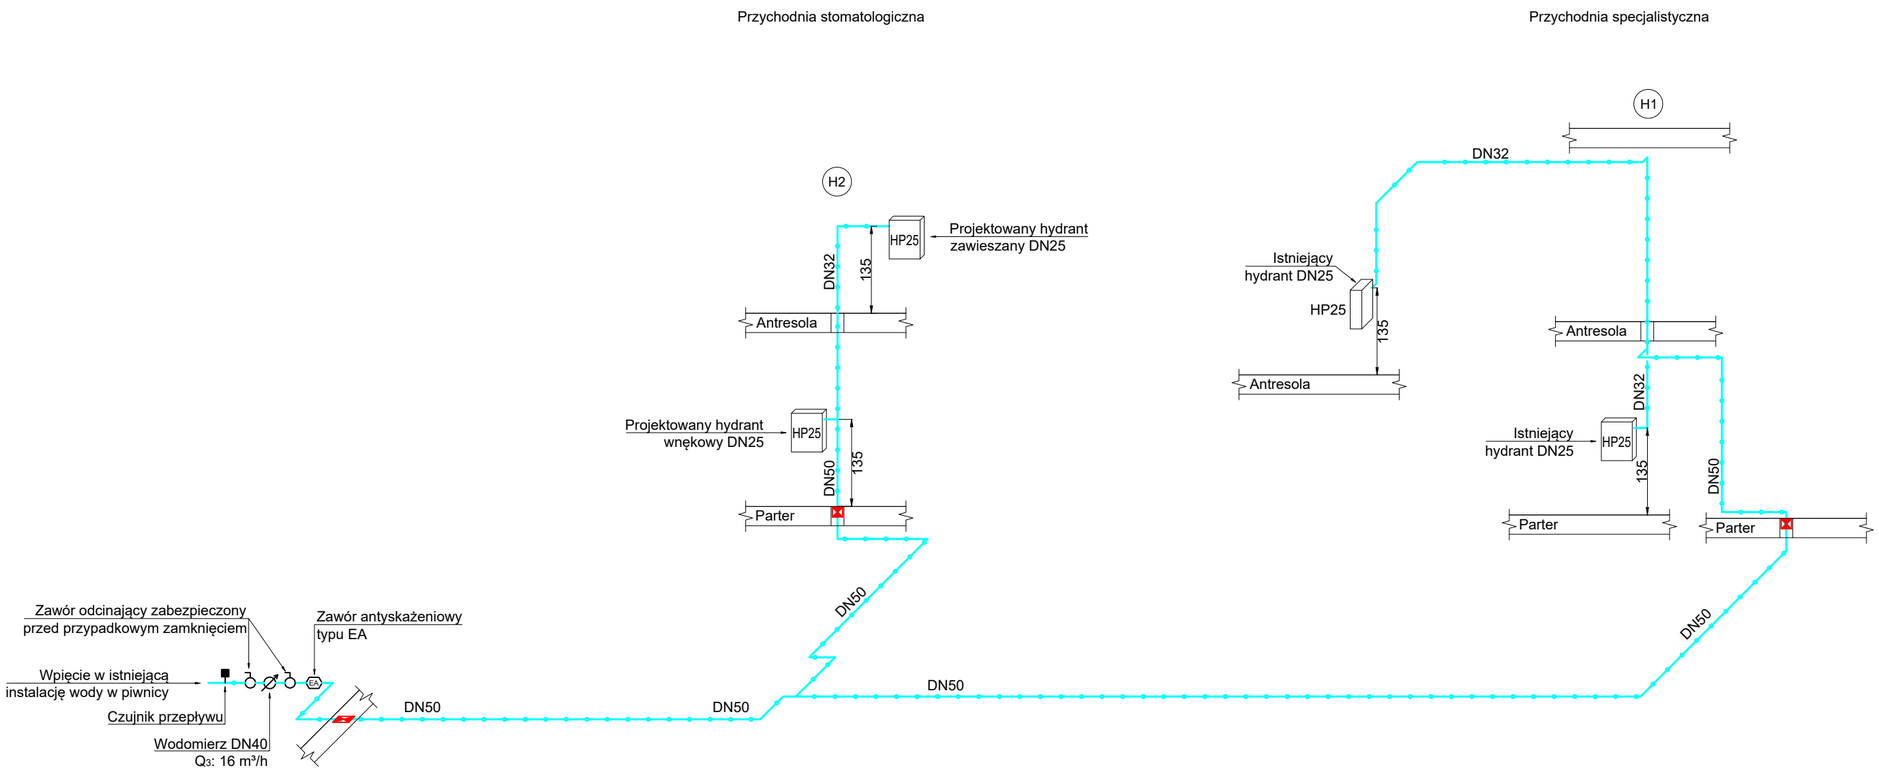

Legenda:

- Instalacja hydrantowa
- (H1) Pion instalacji hydrantowej
- Przejście ppoż.

NAZWA ZAMIERZENIA BUDOWLANEGO

BUDOWA INSTALACJI WODY HYDRANTOWEJ W FILIACH SPECJALISTYCZNEJ PRZYCHODNI LEKARSKIEJ DLA PRACOWNIKÓW WOJSKA SPZOZ W WARSZAWIE PRZY UL. ANDERSA 16 - PRZYCHODNIA SPECJALISTYCZNA ORAZ PRZYCHODNIA STOMATOLOGICZNA

ADRES ZAMIERZENIA BUDOWLANEGO

UL. ANDERSA 16,
00-201 WARSZAWA

KATEGORIA OBIEKTU BUDOWLANEGO

KATEGORIA XIII

IDENTYFIKATOR DZIAŁEK EWIDENCYJNYCH

JEDNOSTKA EWIDENCYJNA 146510_8.0204.15
obręb 5-02-04; dz. ew. nr 15

IMIĘ I NAZWISKO LUB NAZWA ZAMAWIAJĄCEGO ORAZ JEGO ADRES

SPECJALISTYCZNA PRZYCHODNIA
LEKARSKA DLA PRACOWNIKÓW
WOJSKA – SAMODZIELNY PUBLICZNY
ZAKŁAD OPIEKI ZDROWOTNEJ
UL. NOWOWIEJSKA 31
00-911 WARSZAWA

GENERALNY PROJEKTANT

BIPROJEKT Sp. z o.o.
ul. Jordanowska 12
04-204 Warszawa
tel.: (22) 378-12-89
biuro@biprojekt.com.pl
www.biprojekt.com.pl

PROJEKTOWAŁ	NUMER UPRAWNIEŃ	PODPIS
mgr inż. Paweł Budziak	MAZ/0411/POOS/09	
OPRACOWAŁ: inż. Łukasz Borowski		
WERYFIKATOR		

NAZWA RYSUNKU

Schematy instalacji hydrantowej

FAZA PROJEKTU

PROJEKT BUDOWLANO-WYKONAWCZY

BRANŻA	SKALA
SANITARNA	-/-
DATA: listopad 2025 r.	NR RYSUNKU: S-06